


COUPE AA

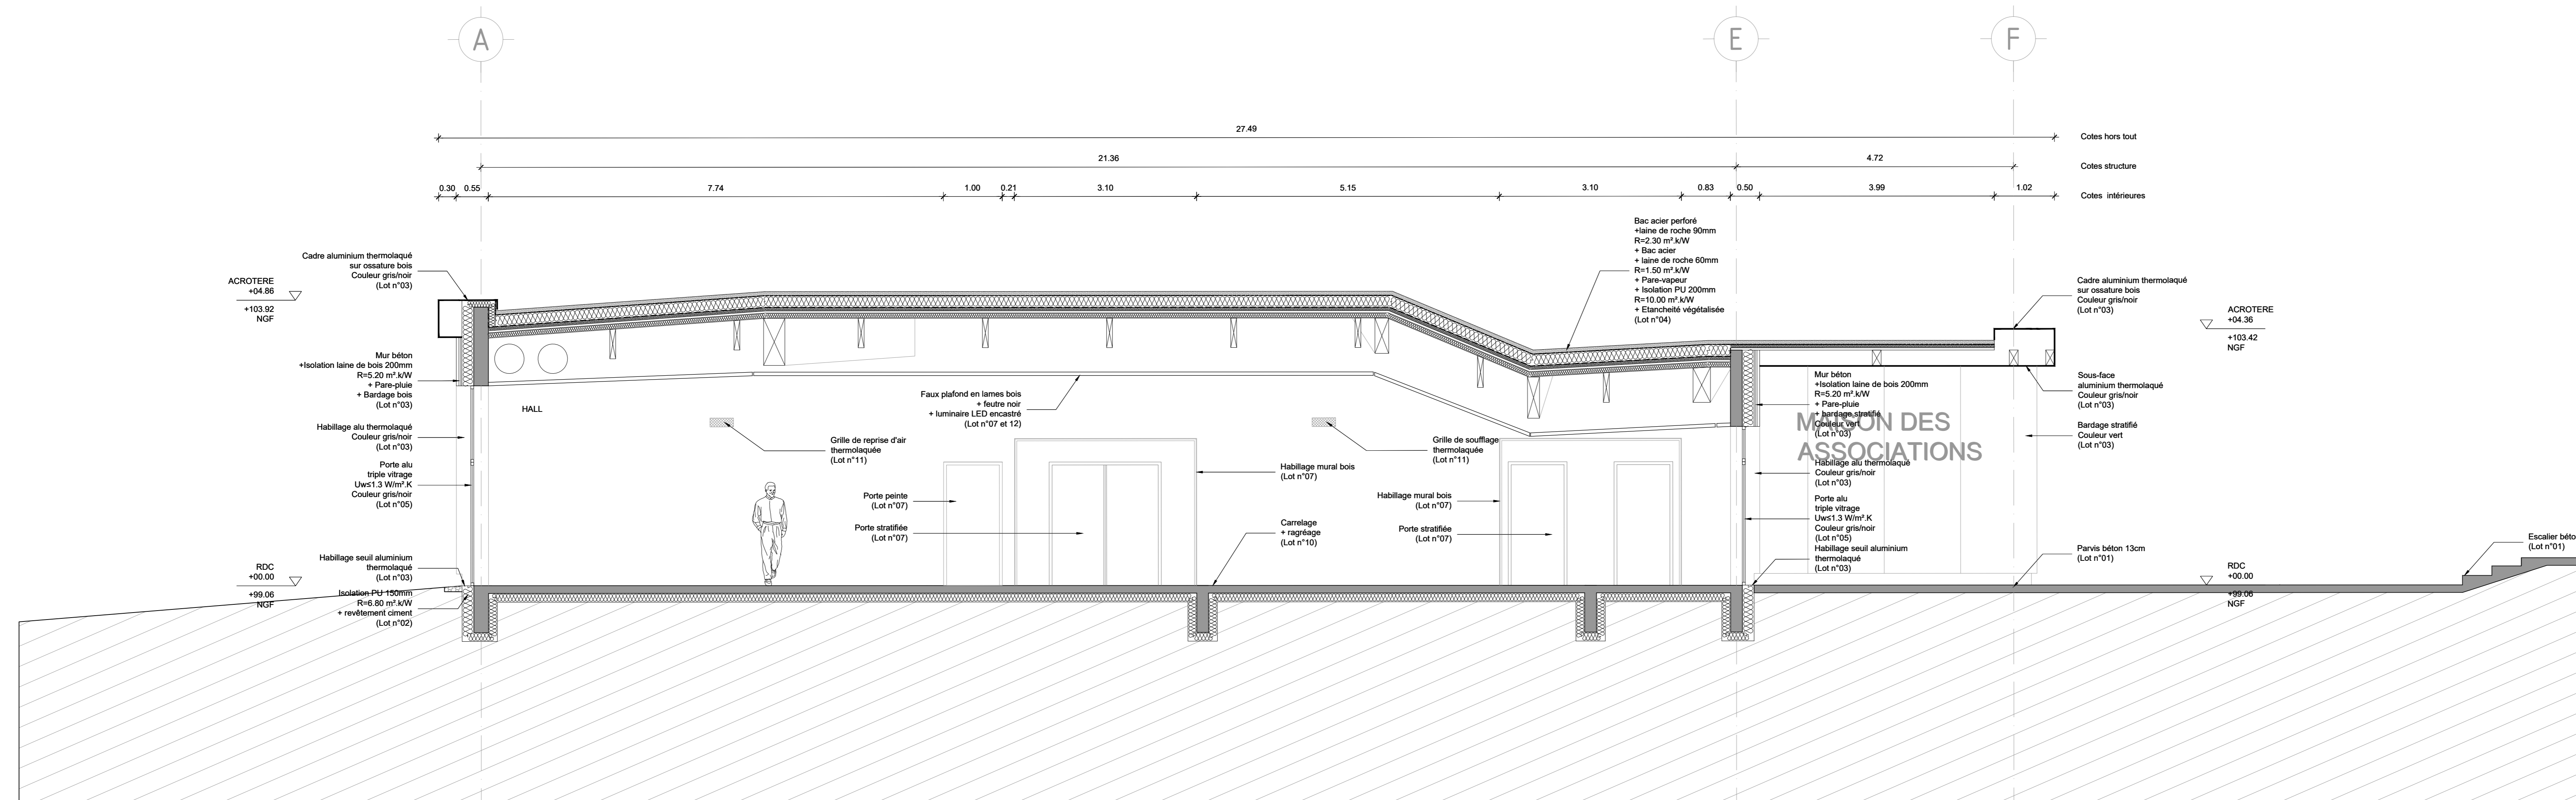

COUPE A'A'

Observations

Projet:
CONSTRUCTION D'UNE SALLE DES ASSOCIATIONS

Maîtrise d'Ouvrage : COMMUNE DE TRANGE
1 rue de la Mairie - 72650 TRANGE
Tél : 02 43 88 84 75
Email : mairie@trange.fr

Maîtrise d'Ouvre :

ARCHITECTE
Aster 2A
17 rue de la Mairie - 72000 LE MANS
Tél : 02 43 87 06 04 - Fax : 02 43 87 52 08
Email : contact@aster-architectes.fr

BET ACoustIQUE
QUEST ACoustIQUE
12/2 Rue Thales de Mair - 72000 LE MANS
Tél : 02 43 38 45 58 - Fax : 02 43 38 45 33
Email : contact@quest-acoustique.fr

BET INGENIERIE ET FLUIDES
LCA
3 Avenue Lavoisier - 72000 LE MANS
Tél : 02 43 38 51 52
Email : contact@science-lca.com

BET STRUCTURE
SIGMA INGENIERIE
2 Rue de la Mairie de Concaré - 72000 LE MANS
Tél : 02 43 38 20 58 - Fax : 02 43 38 20 51
Email : sigma.terrene@orange.fr

DOE

COUPES AA ET A'A'

Date: **AVRIL 2019**

Projet	AZA	1614	DOE	ARCHI	CO	-	-	-
Etat	01	02	03	04	05	06	07	08