RÉHABILITATION
du 10 rue de la Panetière - 13016 Marseille

COUPES TRANSVERSALES
ÉLÉVATION SUD EST

Échelle 1/50ème au format A1
11 Février 2019

Atelier Randupson

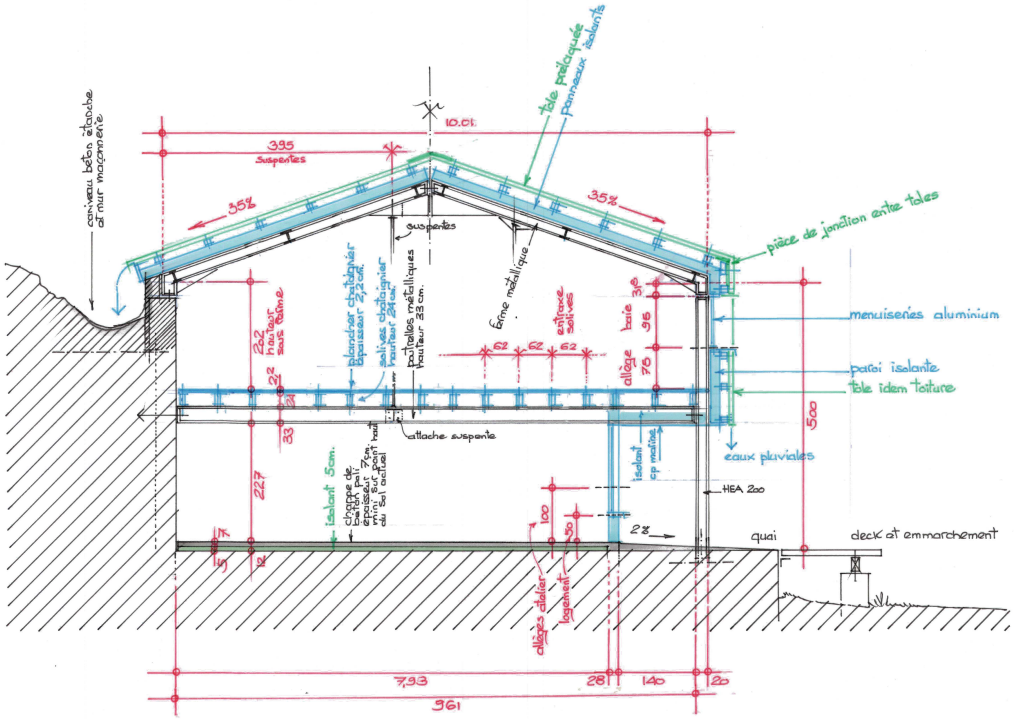

COUPE TRANSVERSALE DE PRINCIPE

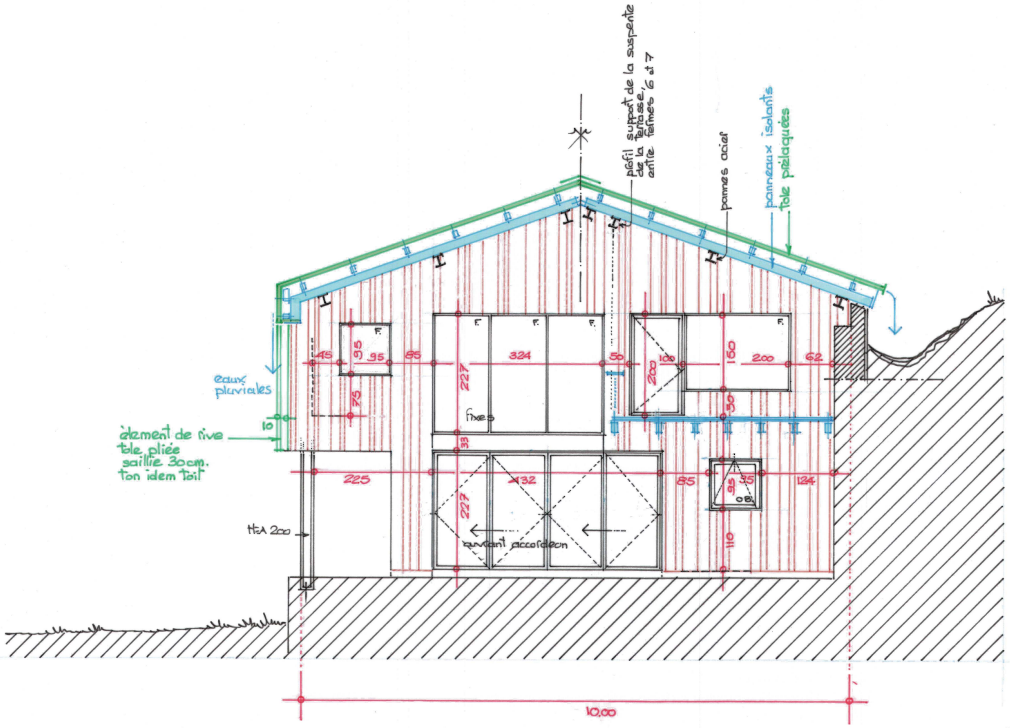

COUPE TRANSVERSALE
sur l'auvent Sud Est entre les fermes 6 et 7

ÉLÉVATION SUD EST