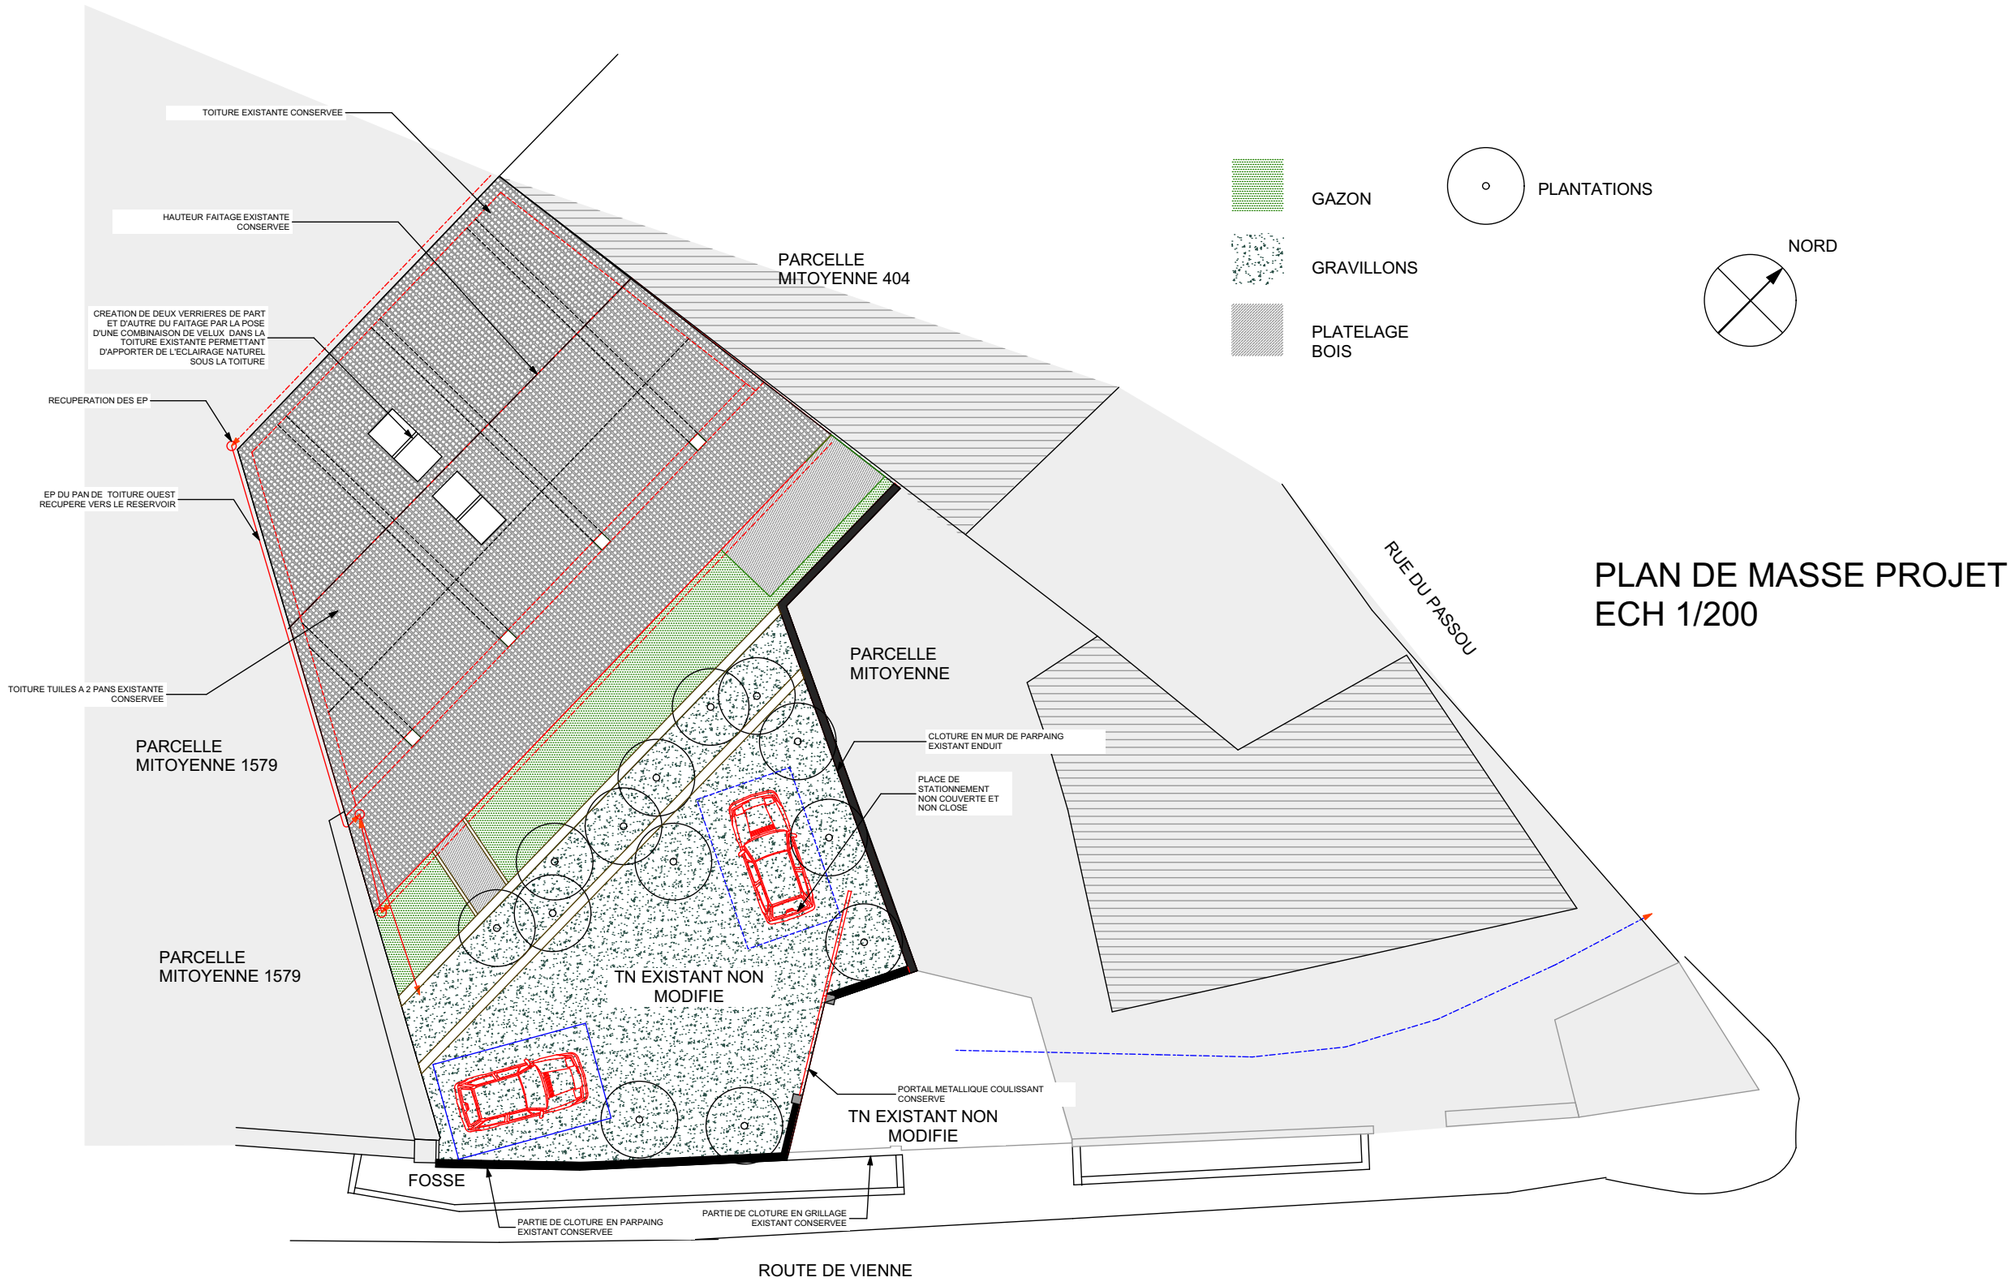

PLAN DE MASSE PROJET
ECH 1/200

CONSTRUCTION D'UNE MAISON 88 ROUTE DE VIENNE 38090 VAULX MILIEU

PLAN DE MASSE PROJET

28/02/2020

MATHOUTA VONGPHOUTHONE ARCHITECTE DPLG