



PLAN EN COUPE TERRAIN EXISTANT ECH 1/200

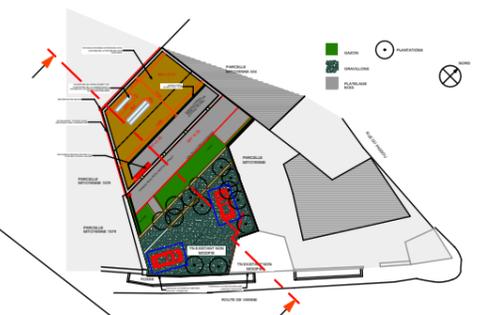

LOCALISATION COUPE

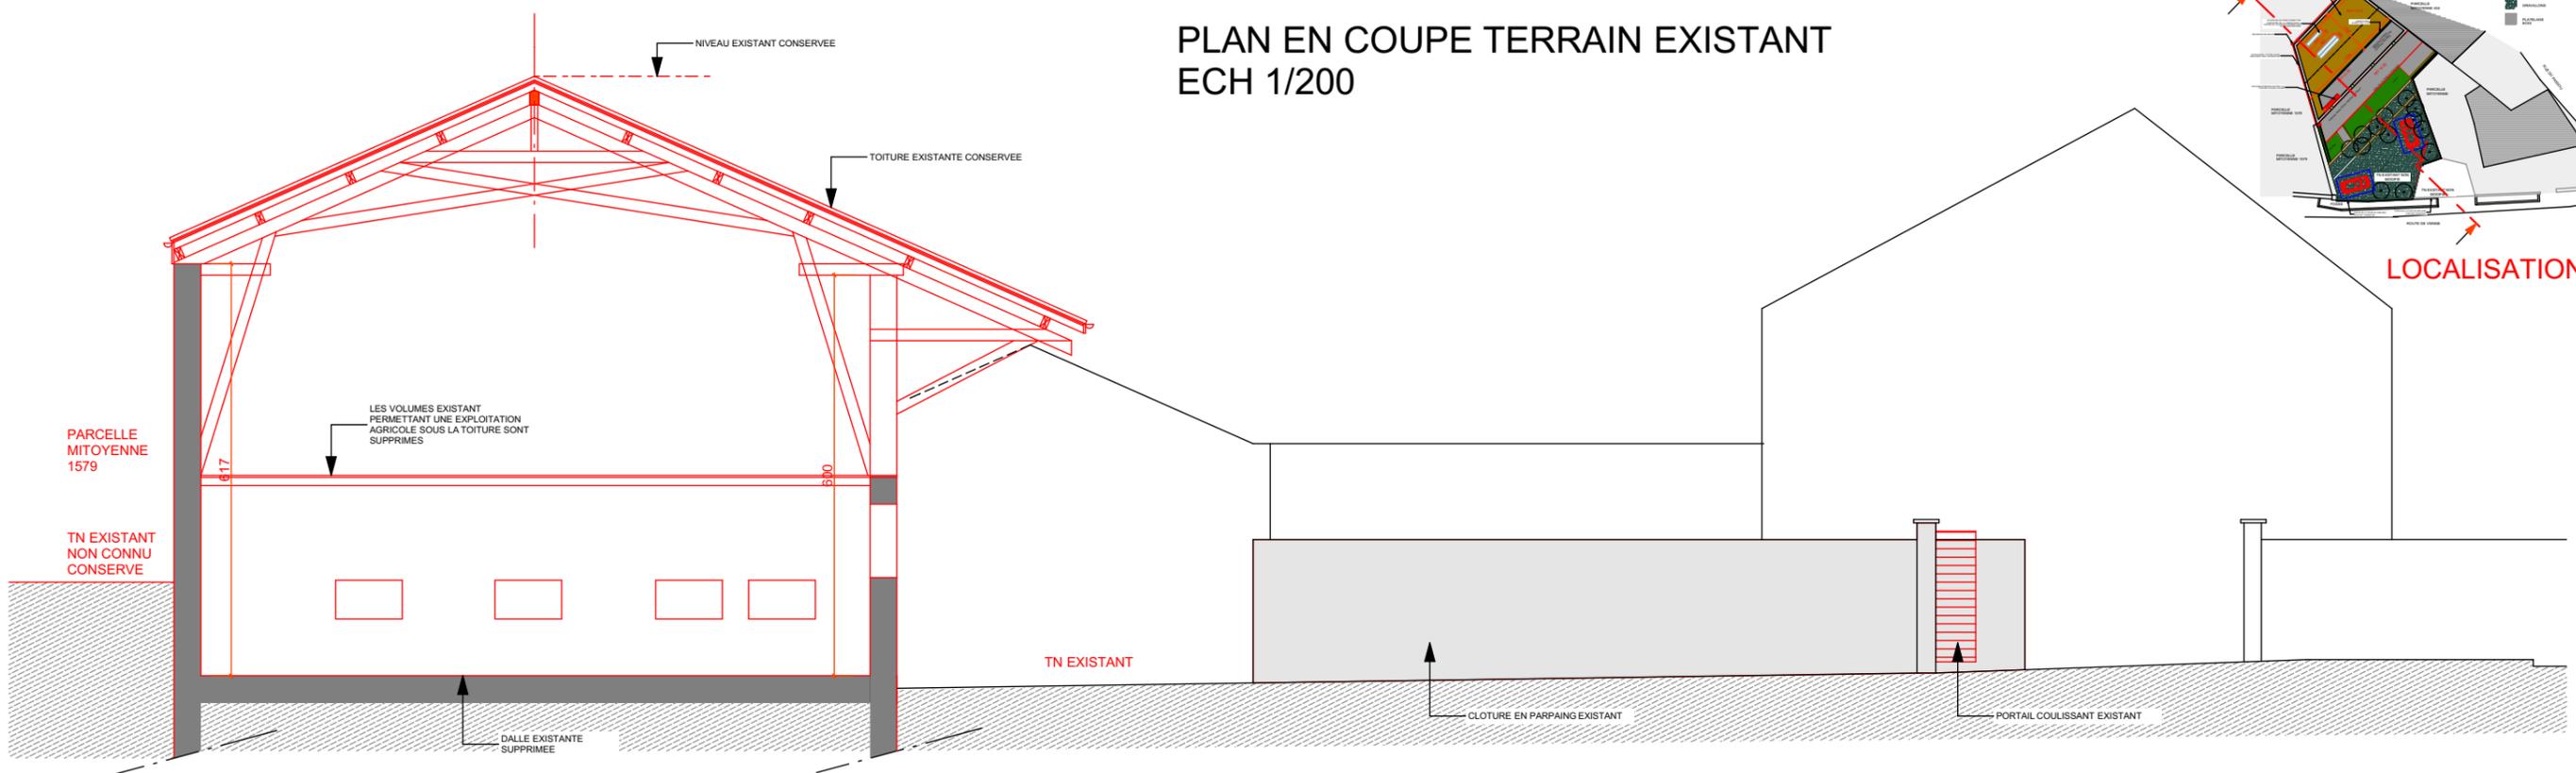

PLAN EN COUPE TERRAIN PROJET ECH 1/200

