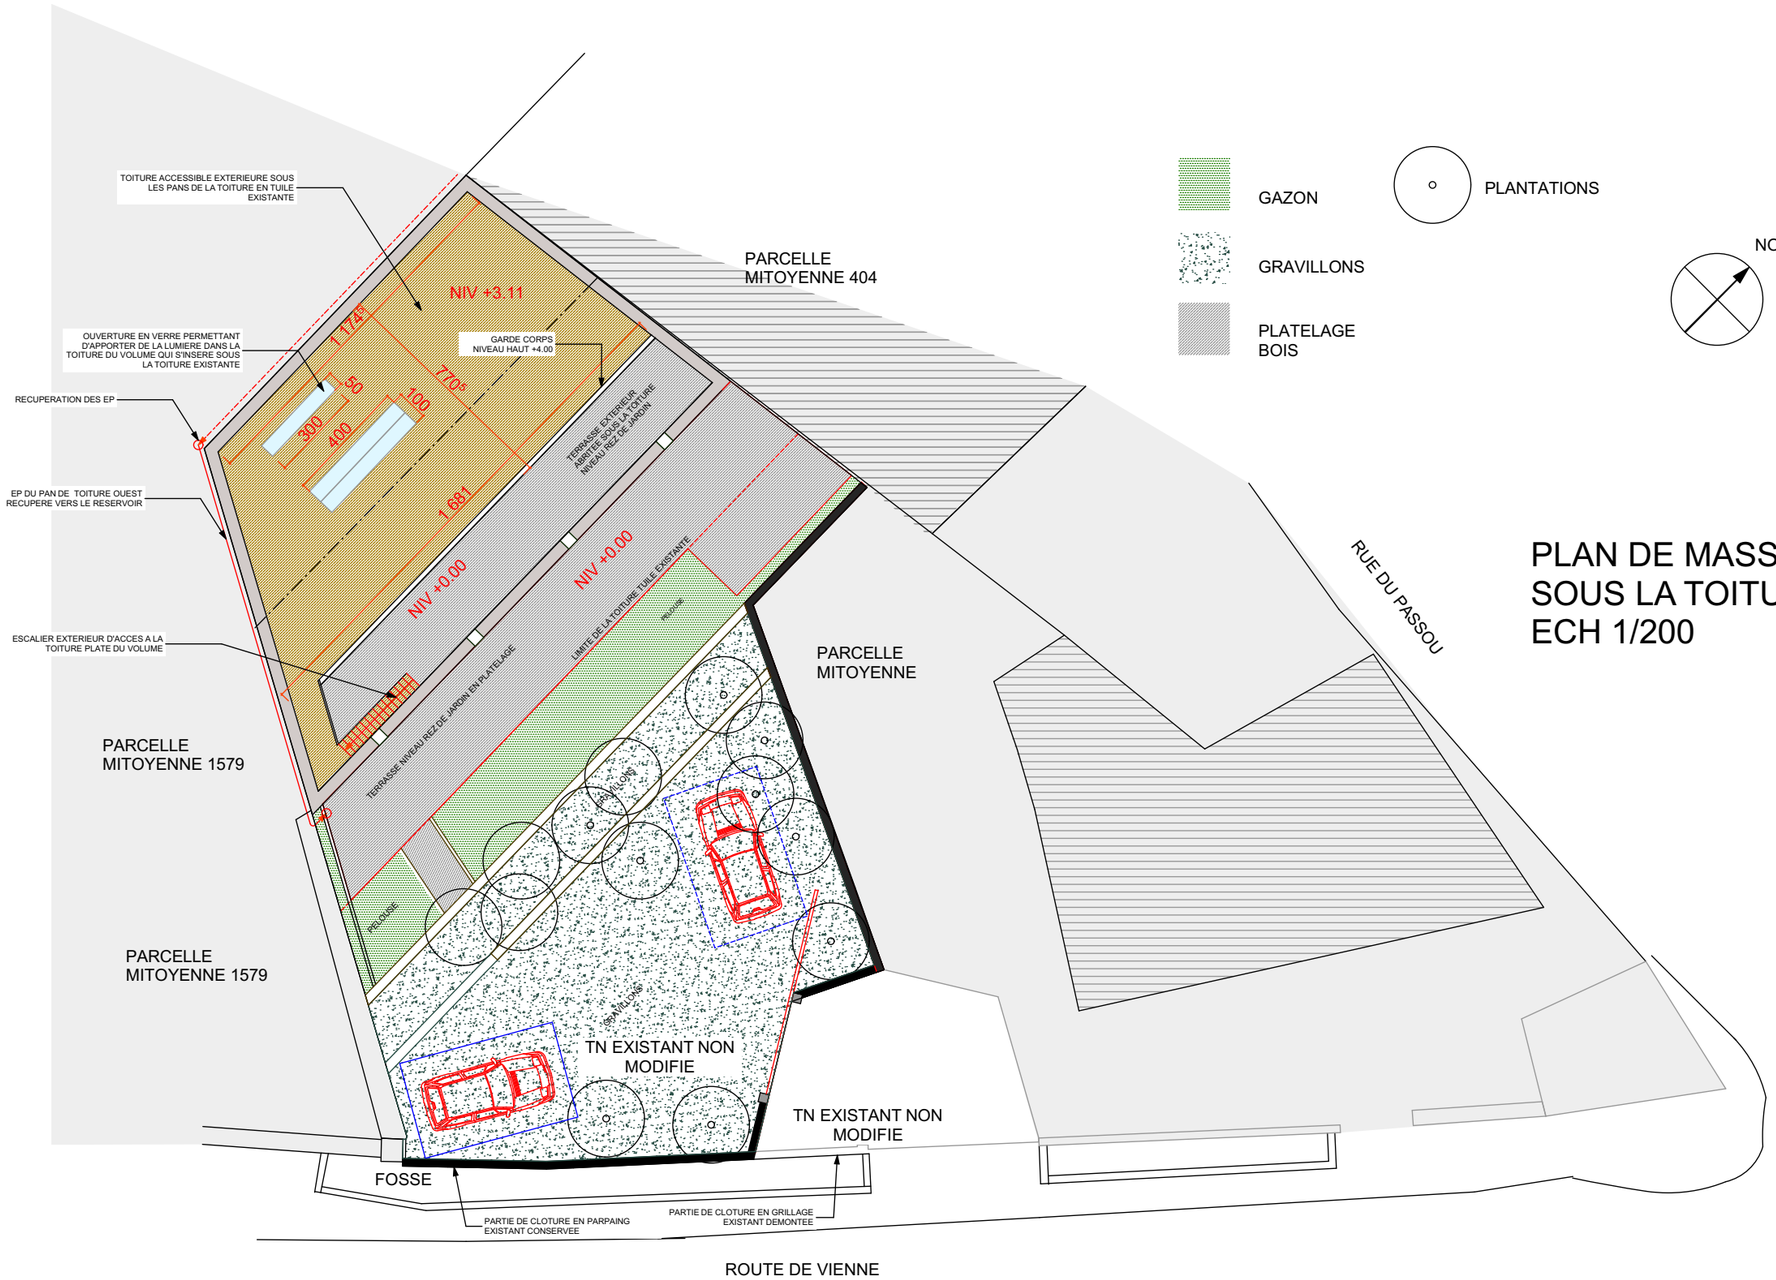

PLAN DE MASSE PROJET SOUS LA TOITURE EXISTANTE ECH 1/200

CONSTRUCTION D'UNE MAISON 88 ROUTE DE VIENNE 38090 VAULX MILIEU

PLAN DE MASSE PROJET sous la toiture

28/02/2020

MATHOUTA VONGPHOUTHONE ARCHITECTE DPLG