


ELEVATION


Détail enveloppe 1/20

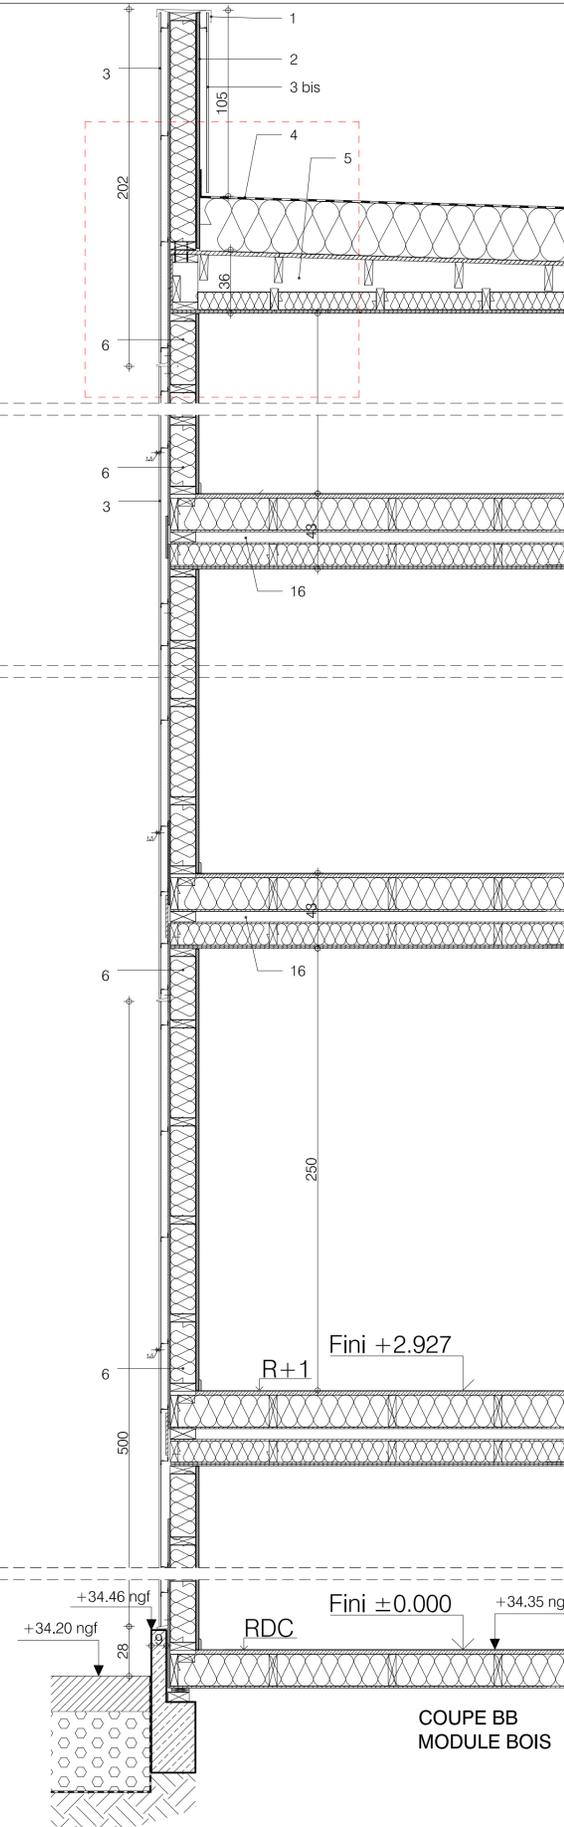

COUPE BB  
MODULE BOIS

Légende :

1. Couvertine avec support fixé mécaniquement dans façotère
2. Relevé en membrane PVC sur panneau bois
3. Bardage métallique tôle type JL Brise 10 de Joriside sur ossature métallique, RAL 9005 et RAL 7032 selon bâtiment. Voir façades.
- 3.bis Bardage métallique sur finisseur des acrotères
4. Toiture terrasse : étanchéité membrane PVC sur isolation 300mm Remontée d'étanchéité 20cm
5. Complexe toiture préfabriqué, Pente 3%, Charpente ossature bois, Système Ossabois
6. Complexe mur préfabriqué, Charpente ossature bois, Système Ossabois
7. Coffre volets roulants monobloc 330x240Ht pour partie fixe des menuiseries, Manœuvre électrique, Isolation thermique polystyrène, Trappe de visite face intérieure du coffre, Finition extérieure complexe façade
8. Bavette pléee acier ép 75/100 laqué RAL dito bardage
9. Menuiserie fixe, profils en aluminium rigide de 50mm à tunnel avec volets roulant. Double vitrage verre clair Béquillage et paumelles de même teinte RAL que menuiserie Finition: RAL 9005
10. Menuiserie porte fenêtre battante à la française, profils en aluminium rigide de 50mm à tunnel, Double vitrage verre clair Béquillage et paumelles de même teinte RAL que menuiserie Seul plat PMR <2cm Finition: RAL 9005 teinte dans la masse
11. Menuiserie battante à la française et fixe, profils en acier thermolaqué 50mm à tunnel, Béquillage et paumelles de même teinte que menuiserie Finition: RAL Pearl gold 1036
12. Appui des fenêtres en aluminium ép 1.5mm laqué RAL dito bardage, Décalage par rapport au bardage ≥ 15 mm
13. Voile béton épaisseur 20cm
14. Isolant laine minérale épaisseur 10cm = BA13, Finition peinture
15. Equerre métallique en L pour appui fenêtre en applique.
16. Complexe dalle préfabriqué, Charpente ossature bois, Système Ossabois, Finition sol souple PVC.
17. Bavette de recouvrement bardage pléee en acier ép 75/100 laqué, RAL dito bardage, Rupture au niveau haut de la fenêtre R+1 et

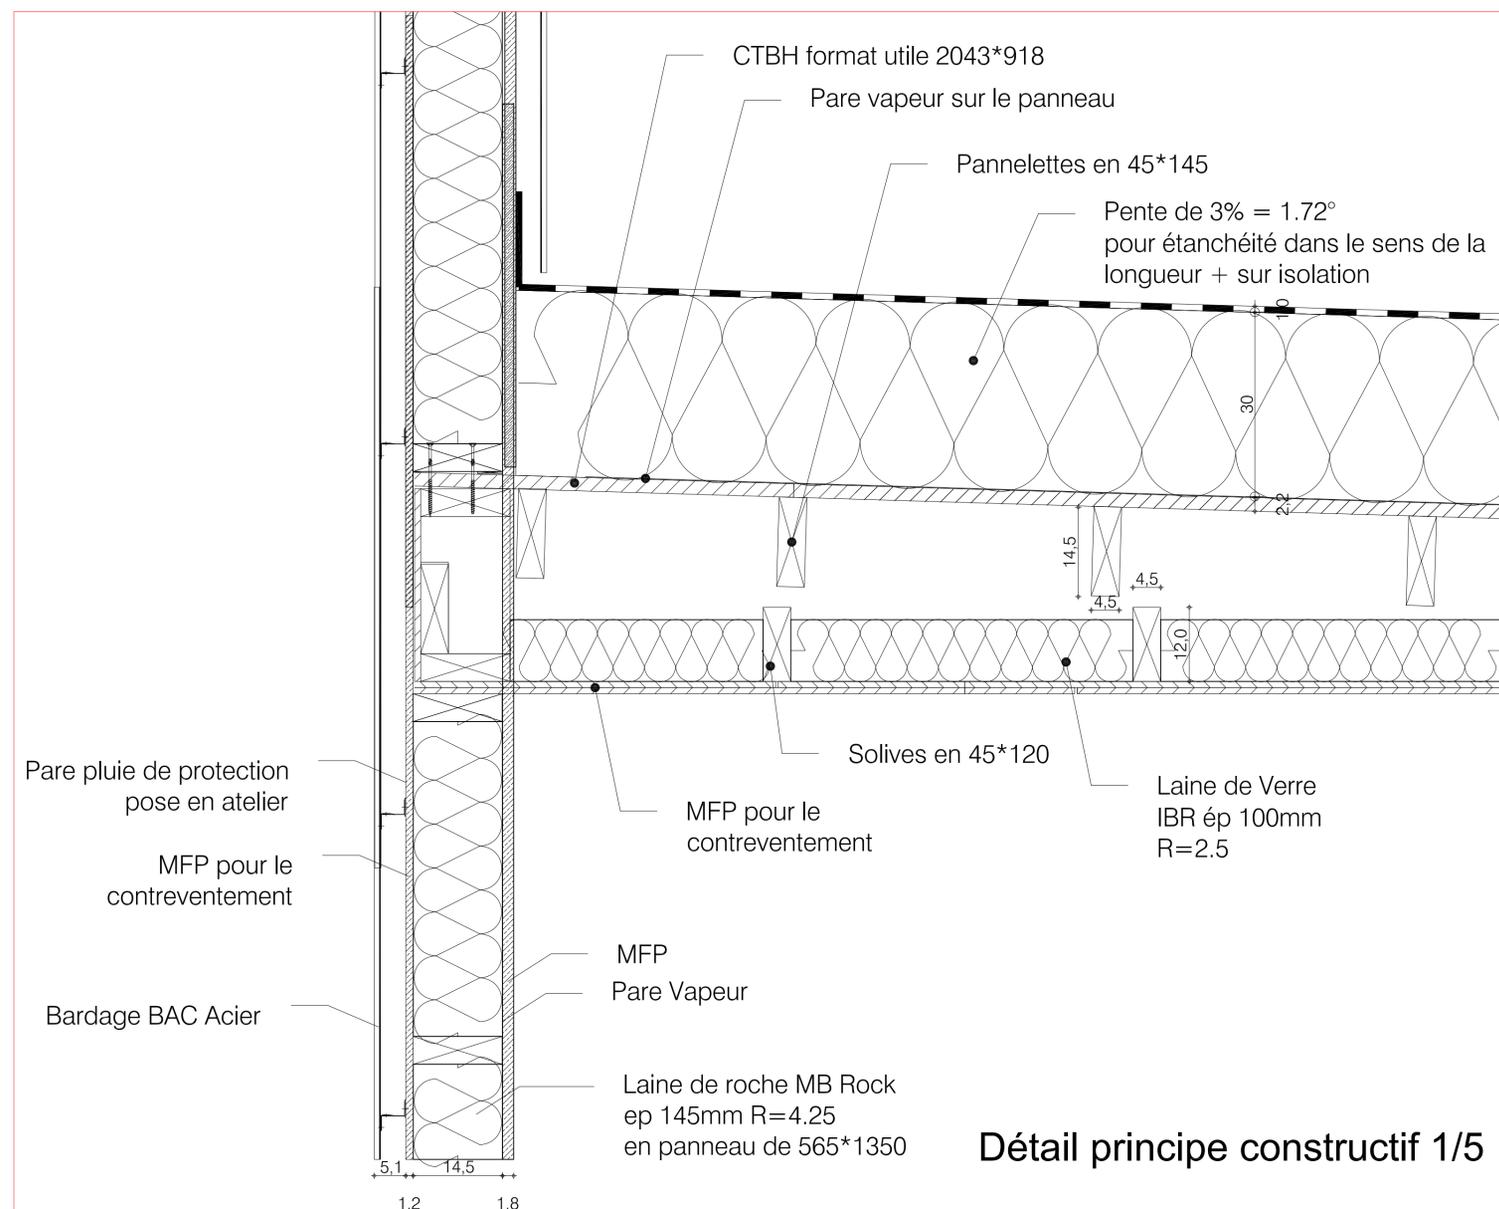

Détail principe constructif 1/5

**CROUS Bordeaux Aquitaine V4**  
Construction d'une résidence universitaire sur le site du village 4

PESSAC



MAITRE D'OUVRAGE  
OPÉRATEUR  
**DOMOFRANCE**  
110, rue de la Jallière  
33 042 Bordeaux  
T 05 33 51 69 14  
camille.baick@domofrance.fr

BUREAU DE  
CONTRÔLE  
**SOCOTEC**  
3, Imp. Henry Le Châtelier  
33 692 Mérignac  
05 57 29 06 10  
carine.barsacq@socotec.com

ENTREPRISE  
MANDATAIRE  
**SEG-FAYAT**  
Rue Richelieu  
33 271 Floirac  
05 57 77 60 40  
m.parsy@seg.fayat.com

ARCHITECTE  
**FLINT**  
5, rue Margaux  
33 000 Bordeaux  
05 56 51 74 52  
m.blancaert@flint.fr

BET TCE  
**EGIS**  
8, rue du professeur  
André Lavignolle  
33 049 Bordeaux  
05 65 18 18 28  
amandine.hu@egis.fr

PAYSAGISTE  
**HARISTOY**  
20, pl Pey Berland  
33 000 Bordeaux  
05 56 52 24 51  
haristoy@sabineharistoy.com

TITRE

**DETAIL ENVELOPPE**  
Coupe de mur