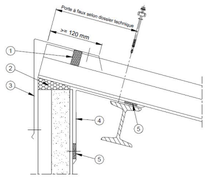

Pour pentes ≥ 7% et < 10% prévoir bord relevé

Pour pentes ≥ 5% et < 7% prévoir bord relevé + contre-closoir

1 : contre-closoir ;
2 : isolation complémentaire ;
3 : faîtière simple ;
4 : sous faîtière ;
5 : joint d'étanchéité (entre panneaux et sous faîtière, à adapter à l'hygrométrie)

Figure 19a – Faîtage simple sans dépassement de toiture

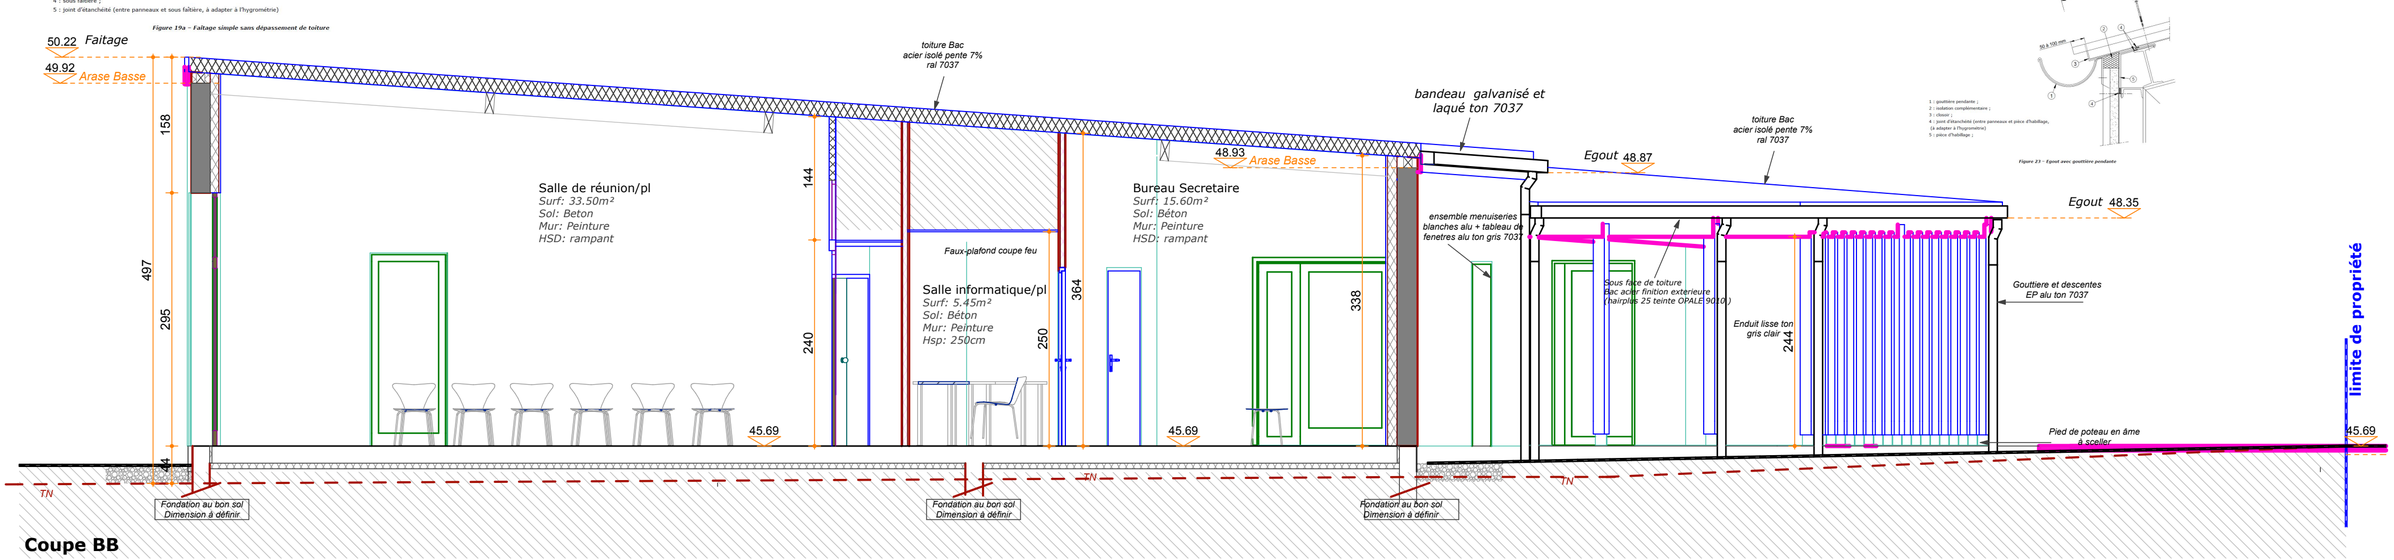

Coupe BB

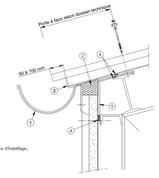

1 : gouttière pendante ;
2 : isolation complémentaire ;
3 : chéneau ;
4 : joint d'étanchéité (entre panneaux et pièce d'habillage, (à adapter à l'hygrométrie)
5 : pièce d'habillage ;

Figure 23 – Egout avec gouttière pendante

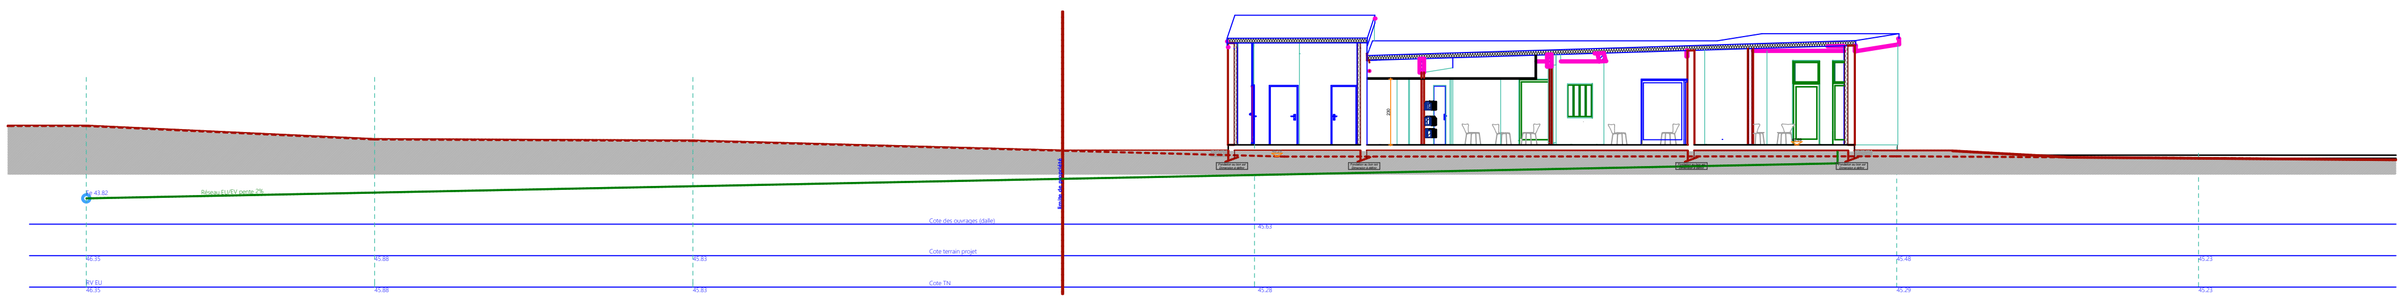

Coupe principe AA

echelle :1/150°

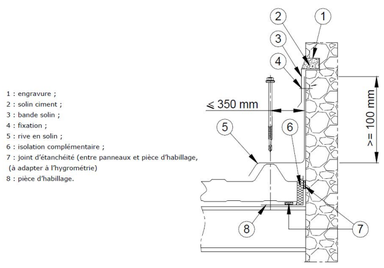

1 : engravure ;
2 : solin ciment ;
3 : bande solin ;
4 : fixation ;
5 : rive en solin ;
6 : isolation complémentaire ;
7 : joint d'étanchéité (entre panneaux et pièce d'habillage, (à adapter à l'hygrométrie)
8 : pièce d'habillage.

Figure 25 – Rive latérale contre mur

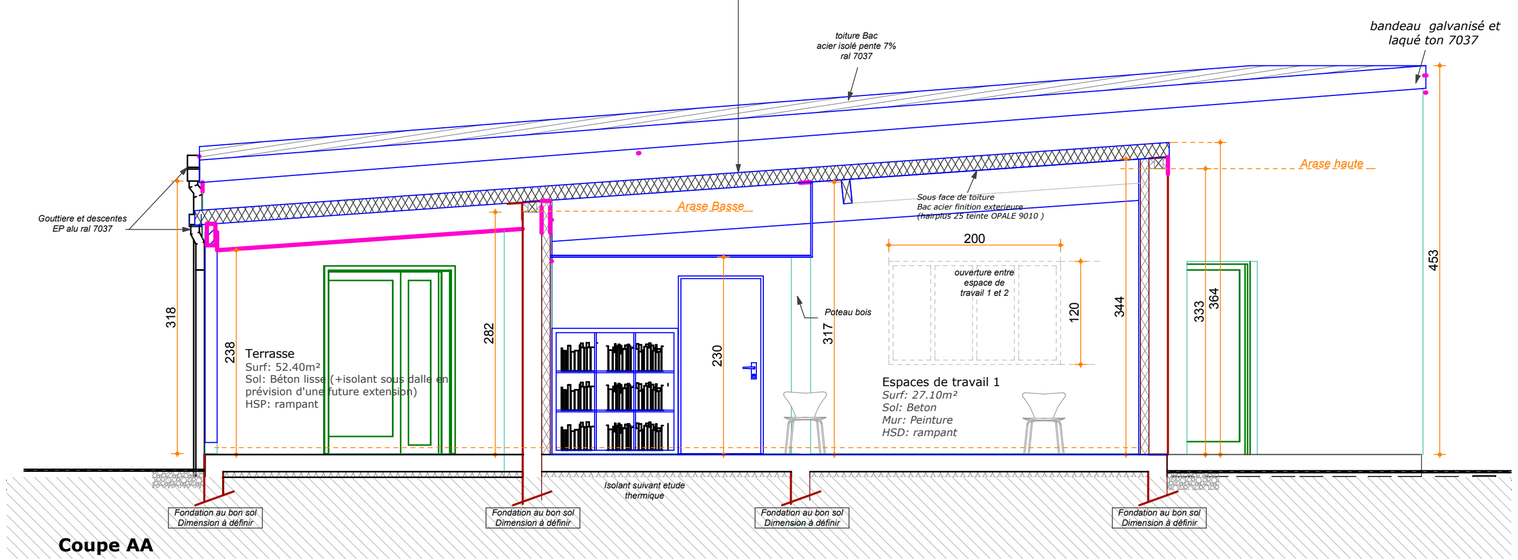

Coupe AA

BIGANOS, le 05/05/2017	**MAITRE D'OUVRAGE : SCI LYRA** représenté par M.Cedric PAIN
DCE ***9***	Construction d'un bâtiment de bureaux *(Batiment ne recevant pas de public)* Lot 41 Parc d'Activités du Courneau 33610 CANEJAN **Dossier de consultation des entreprises**
Ech : 1/ *50°*	**Coupes projet**
	Atelier Ballion +Poisson Architectes 95 Av de la Libération — 15, cours du Mar. De Lattre de Tassigny, 33380 BIGANOS — 33850 LEOGNAN tél. : 06 75 84 56 31 – 06 75 77 80 32
GEOMETRE-	
BUREAU DE CONTROLE	
ETUDES DE SOLS	
B.E. STRUCTURE	
B.E. FLUIDES CHAUFFAGE	
	Modifications