


volet bois l=220 h=230

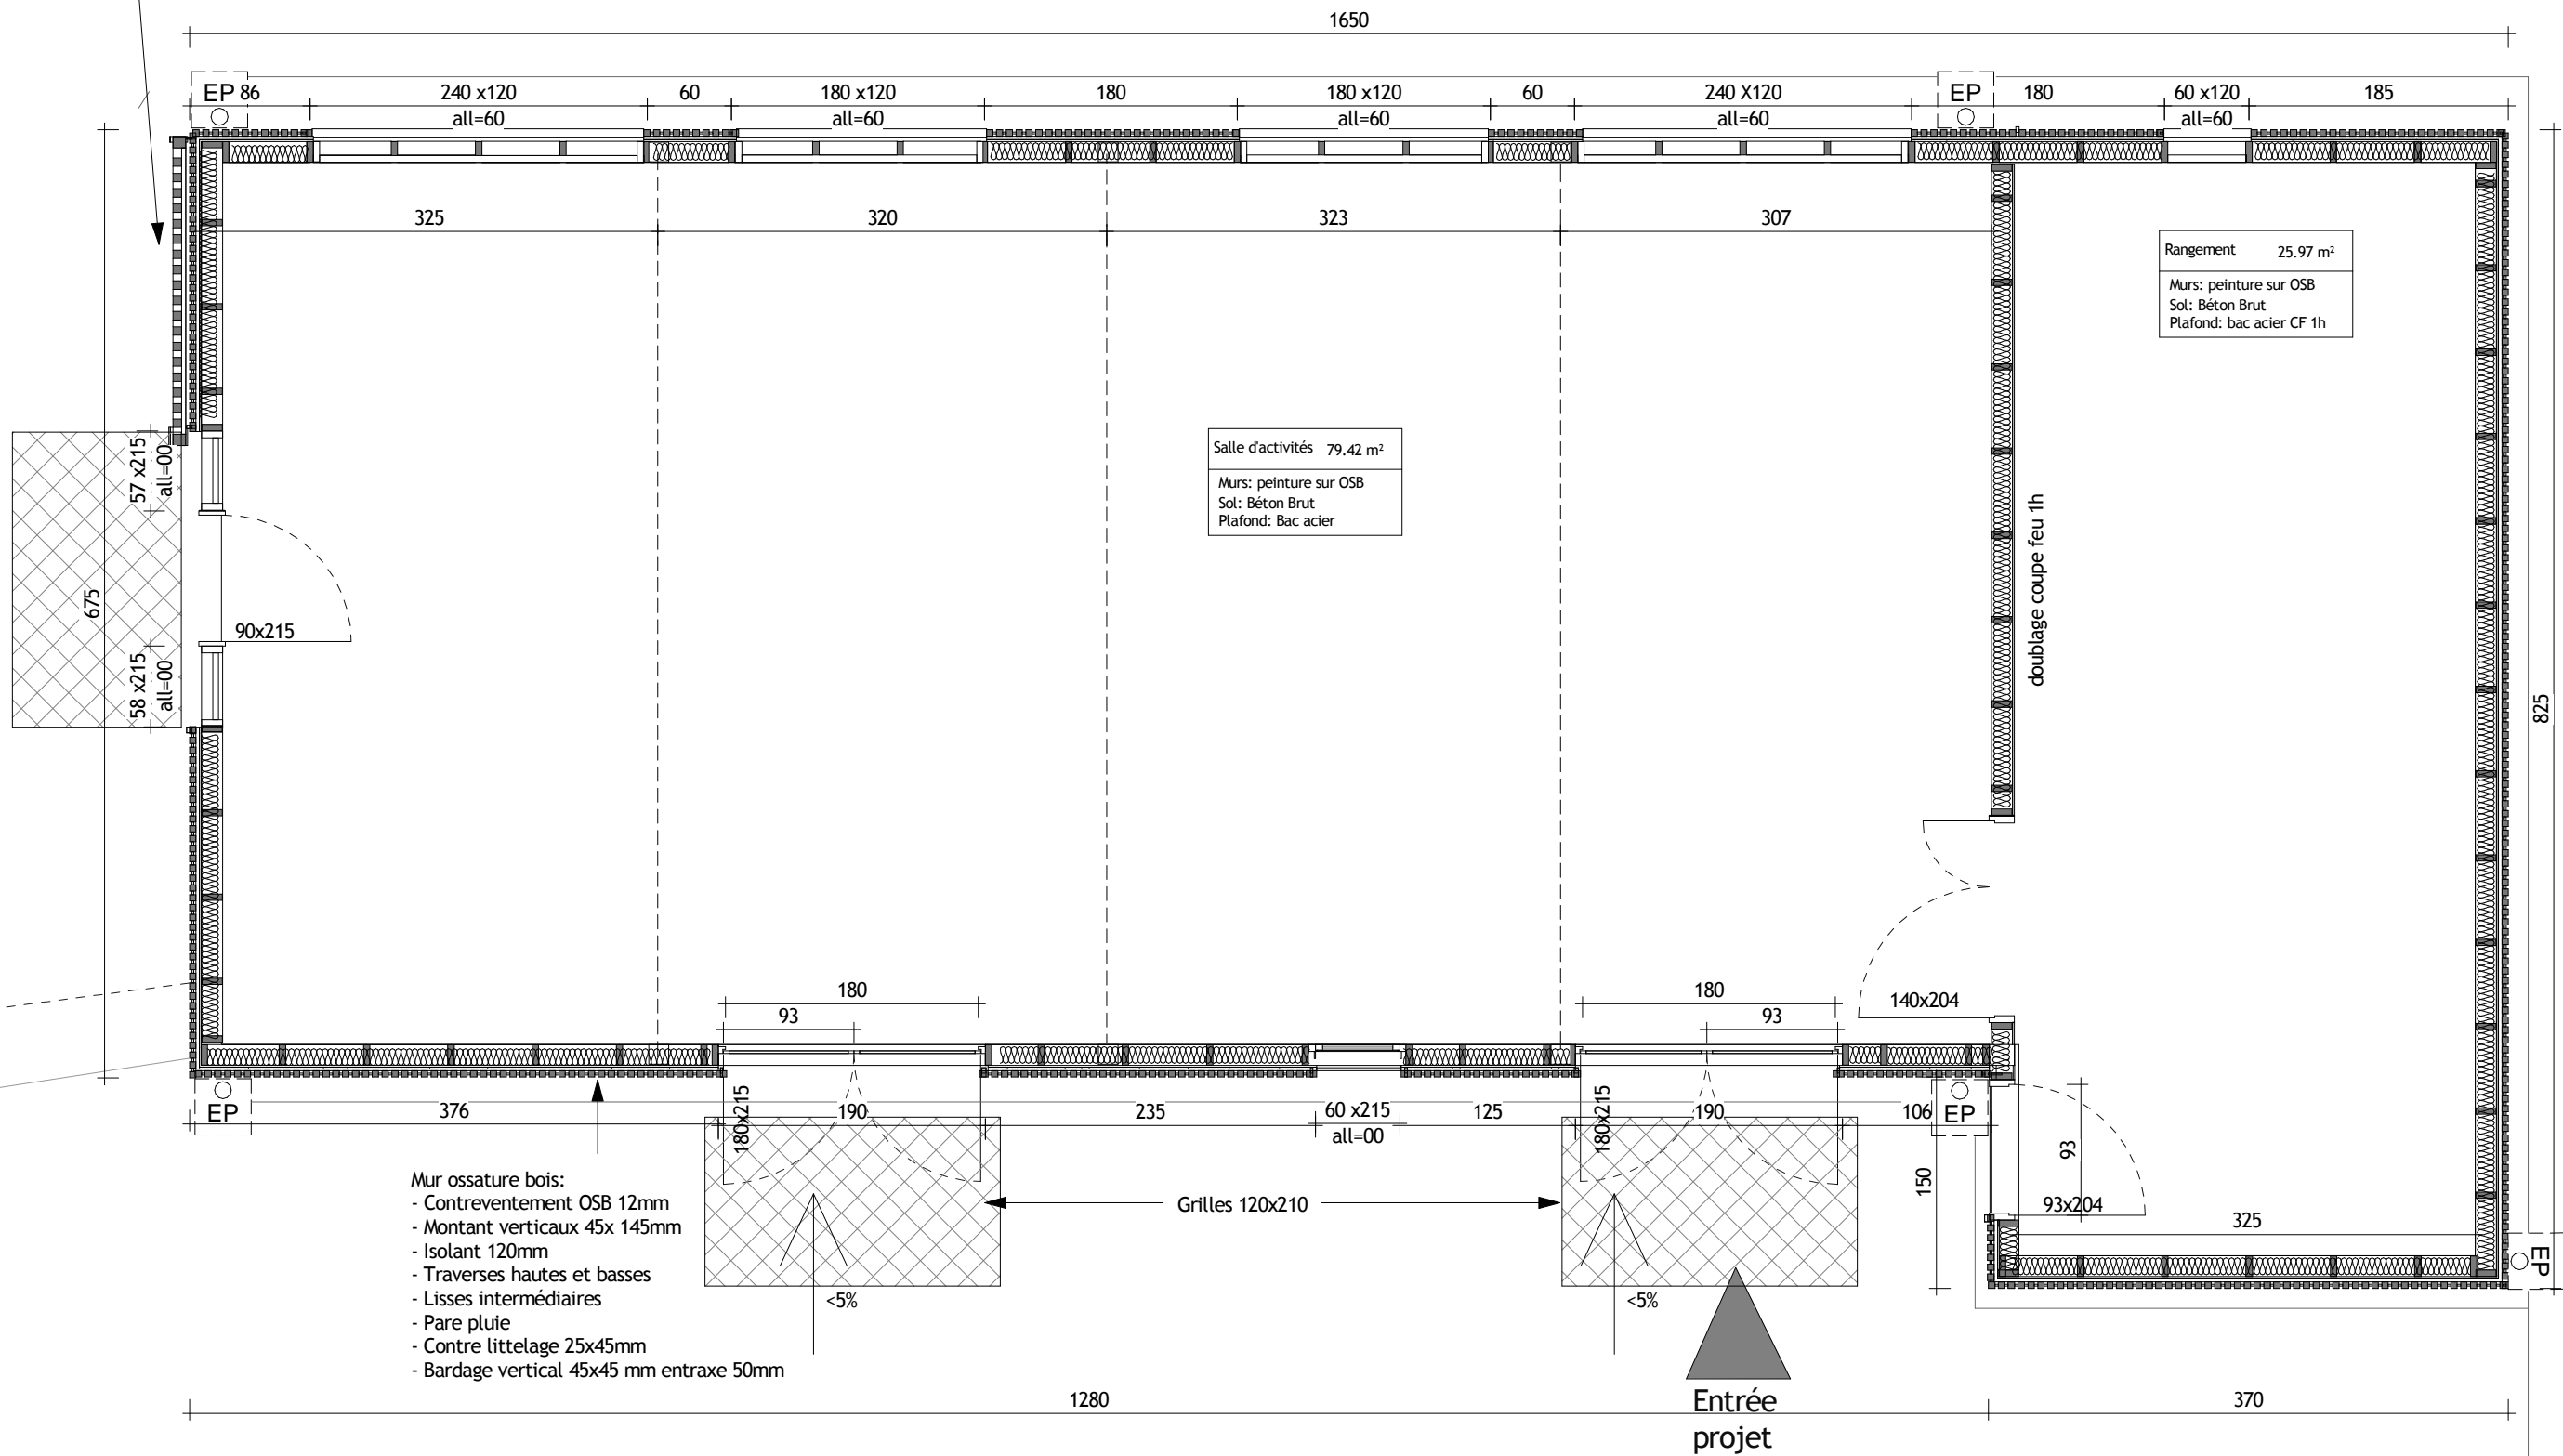

1 Plan
Ech : 1 : 50

ARKHIDÉE
ATELIER D'ARCHITECTURE
59 rue de la république
31330 Grenade / G.
Roumégouse
46500 RIGNAC
Tél: 09 51 71 06 36
Fax: 09 55 87 86 14

Maitre d'Oeuvre	ARKHIDÉE S.A.R.L. Emilie WATTIER-DARNIS Architecte D.P.L.G. Roumégouse, 46500 RIGNAC Tel: 06 25 80 86 61 - Fax: 05 65 02 19 73	Maitre d'Ouvrage	PARC ANIMALIER 46500 GRAMAT	Opération	Construction d'un bâtiment pédagogique	Date	Juillet 2015
				DCE		Echelle	1 : 50
				Plan			DCE 03

ces plans sont donnés à titre indicatif et ne peuvent en aucun cas servir de plan d'exécution