


2 Coupe B
Ech : 1 : 50

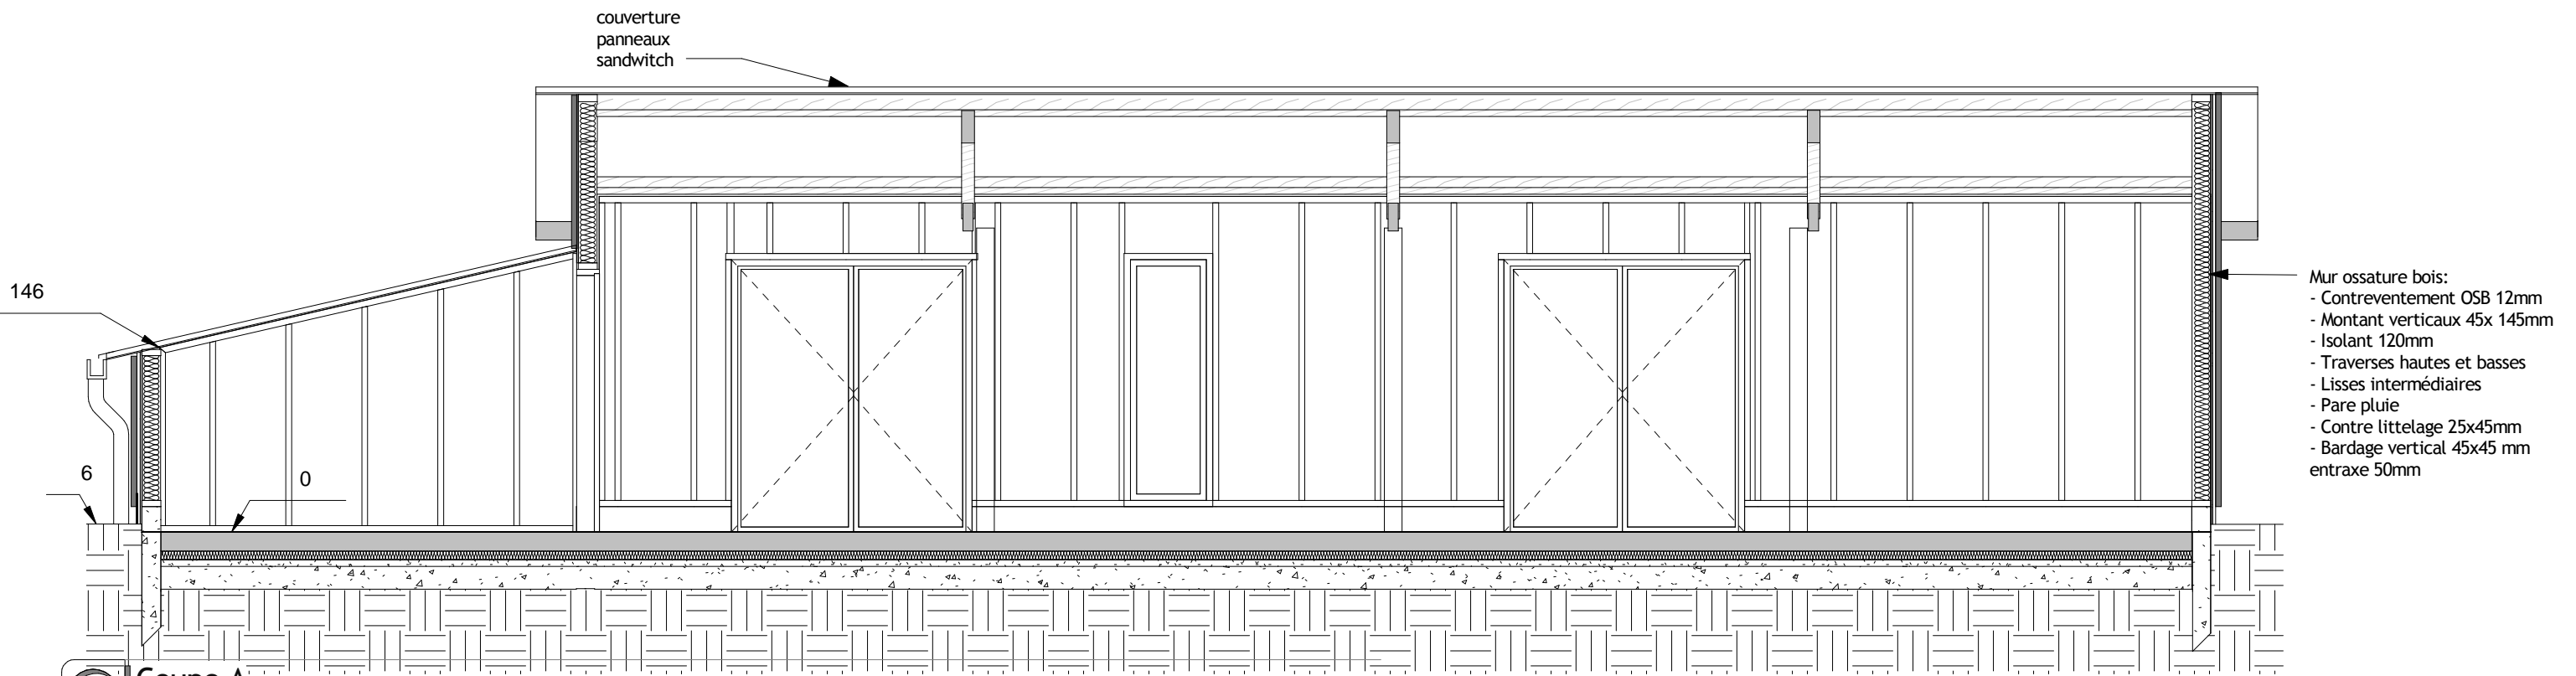

1 Coupe A
Ech : 1 : 50

ARKHIdée
ATELIER D'ARCHITECTURE
59, rue de la République
31330 Grenade / G.
Tournefeuille
31600 Rignac
Tél: 09 51 71 06 36
Fax: 09 55 87 86 14

Maitre d'Oeuvre	ARKHIDEE S.A.R.L. Emilie WATTIER-DARNIS Architecte D.P.L.G. Roumégouse, 46500 RIGNAC Tel: 06 25 80 86 61 - Fax: 05 63 02 19 73	Maitre d'Ouvrage	PARC ANIMALIER 46500 GRAMAT	Opération	Construction d'un bâtiment pédagogique	Date	12/06/15
				Permis de construire		Echelle	1 : 50
				Coupe			DCE 04