


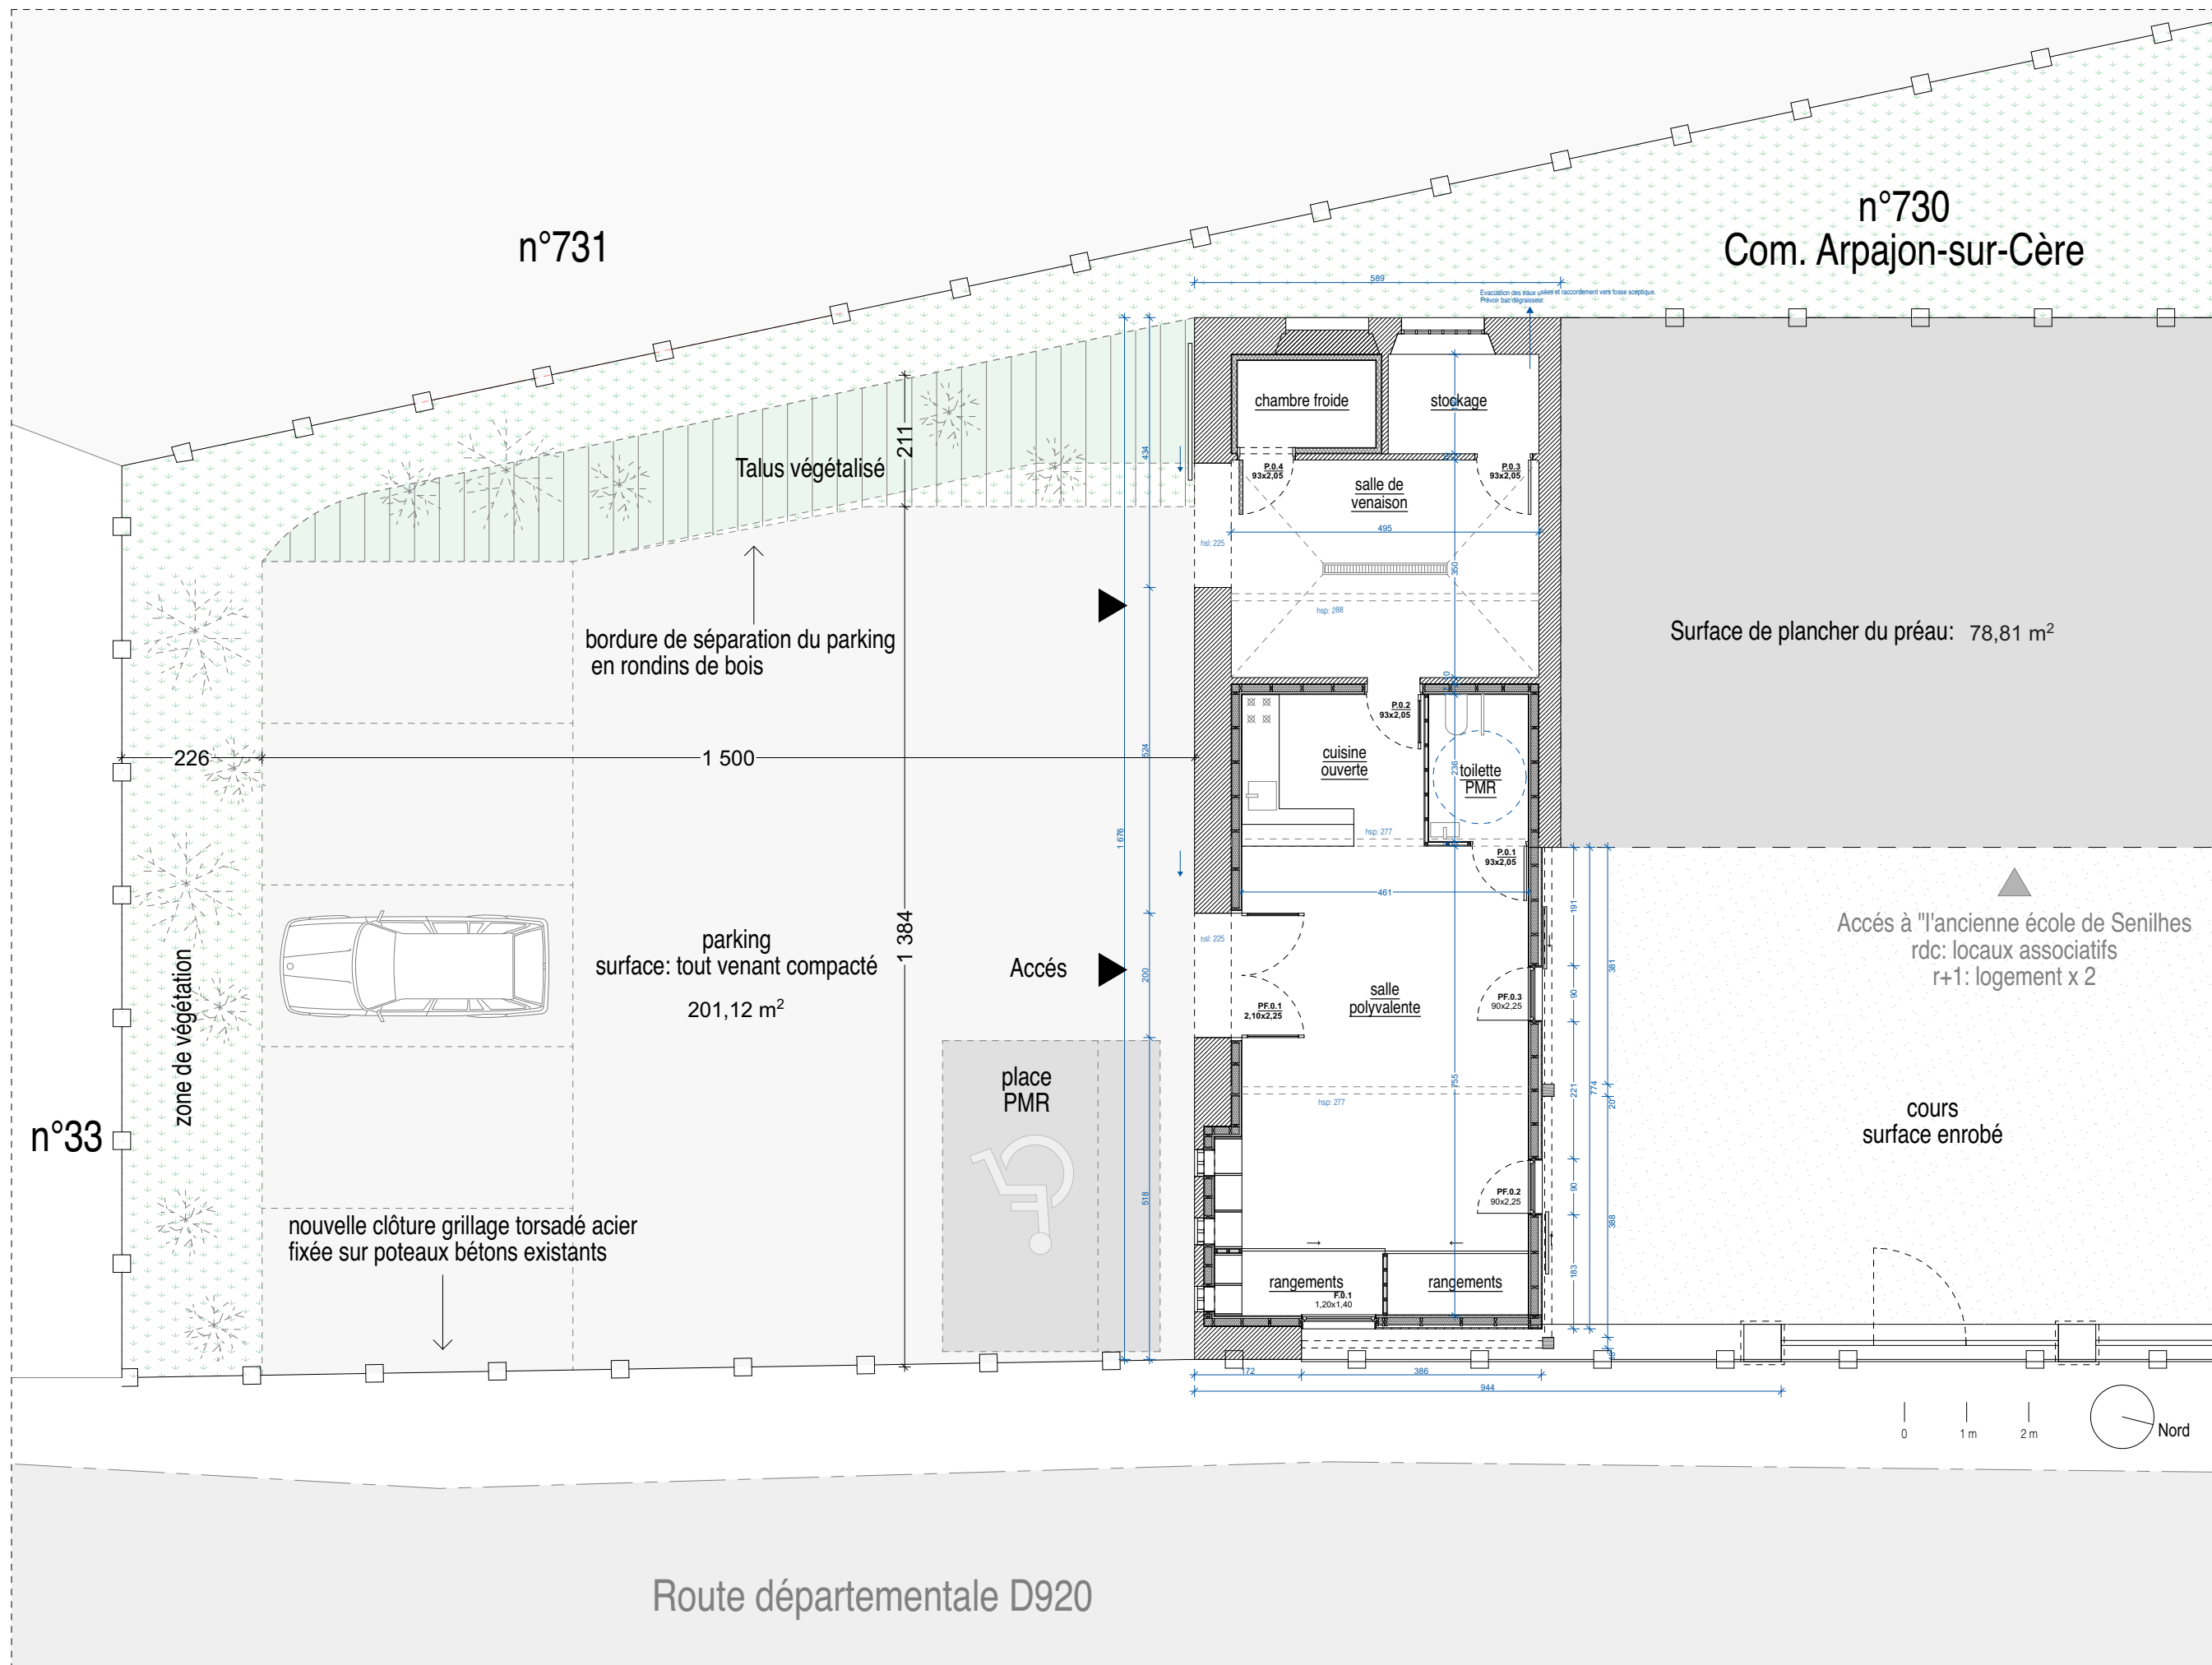

GERMAIN BRUNET	architecte	MOA	Commune d'Arpajon-sur-Cère	projet	Local de chasse_Senilhès
adresse tel mail	2 rue paul fort 15000 Aurillac +33 (0)6 59 65 54 51 info@germainbrunet.com			nom du plan n° échelle date	SP Plan de situation 03.1 1:100 30/04/2019