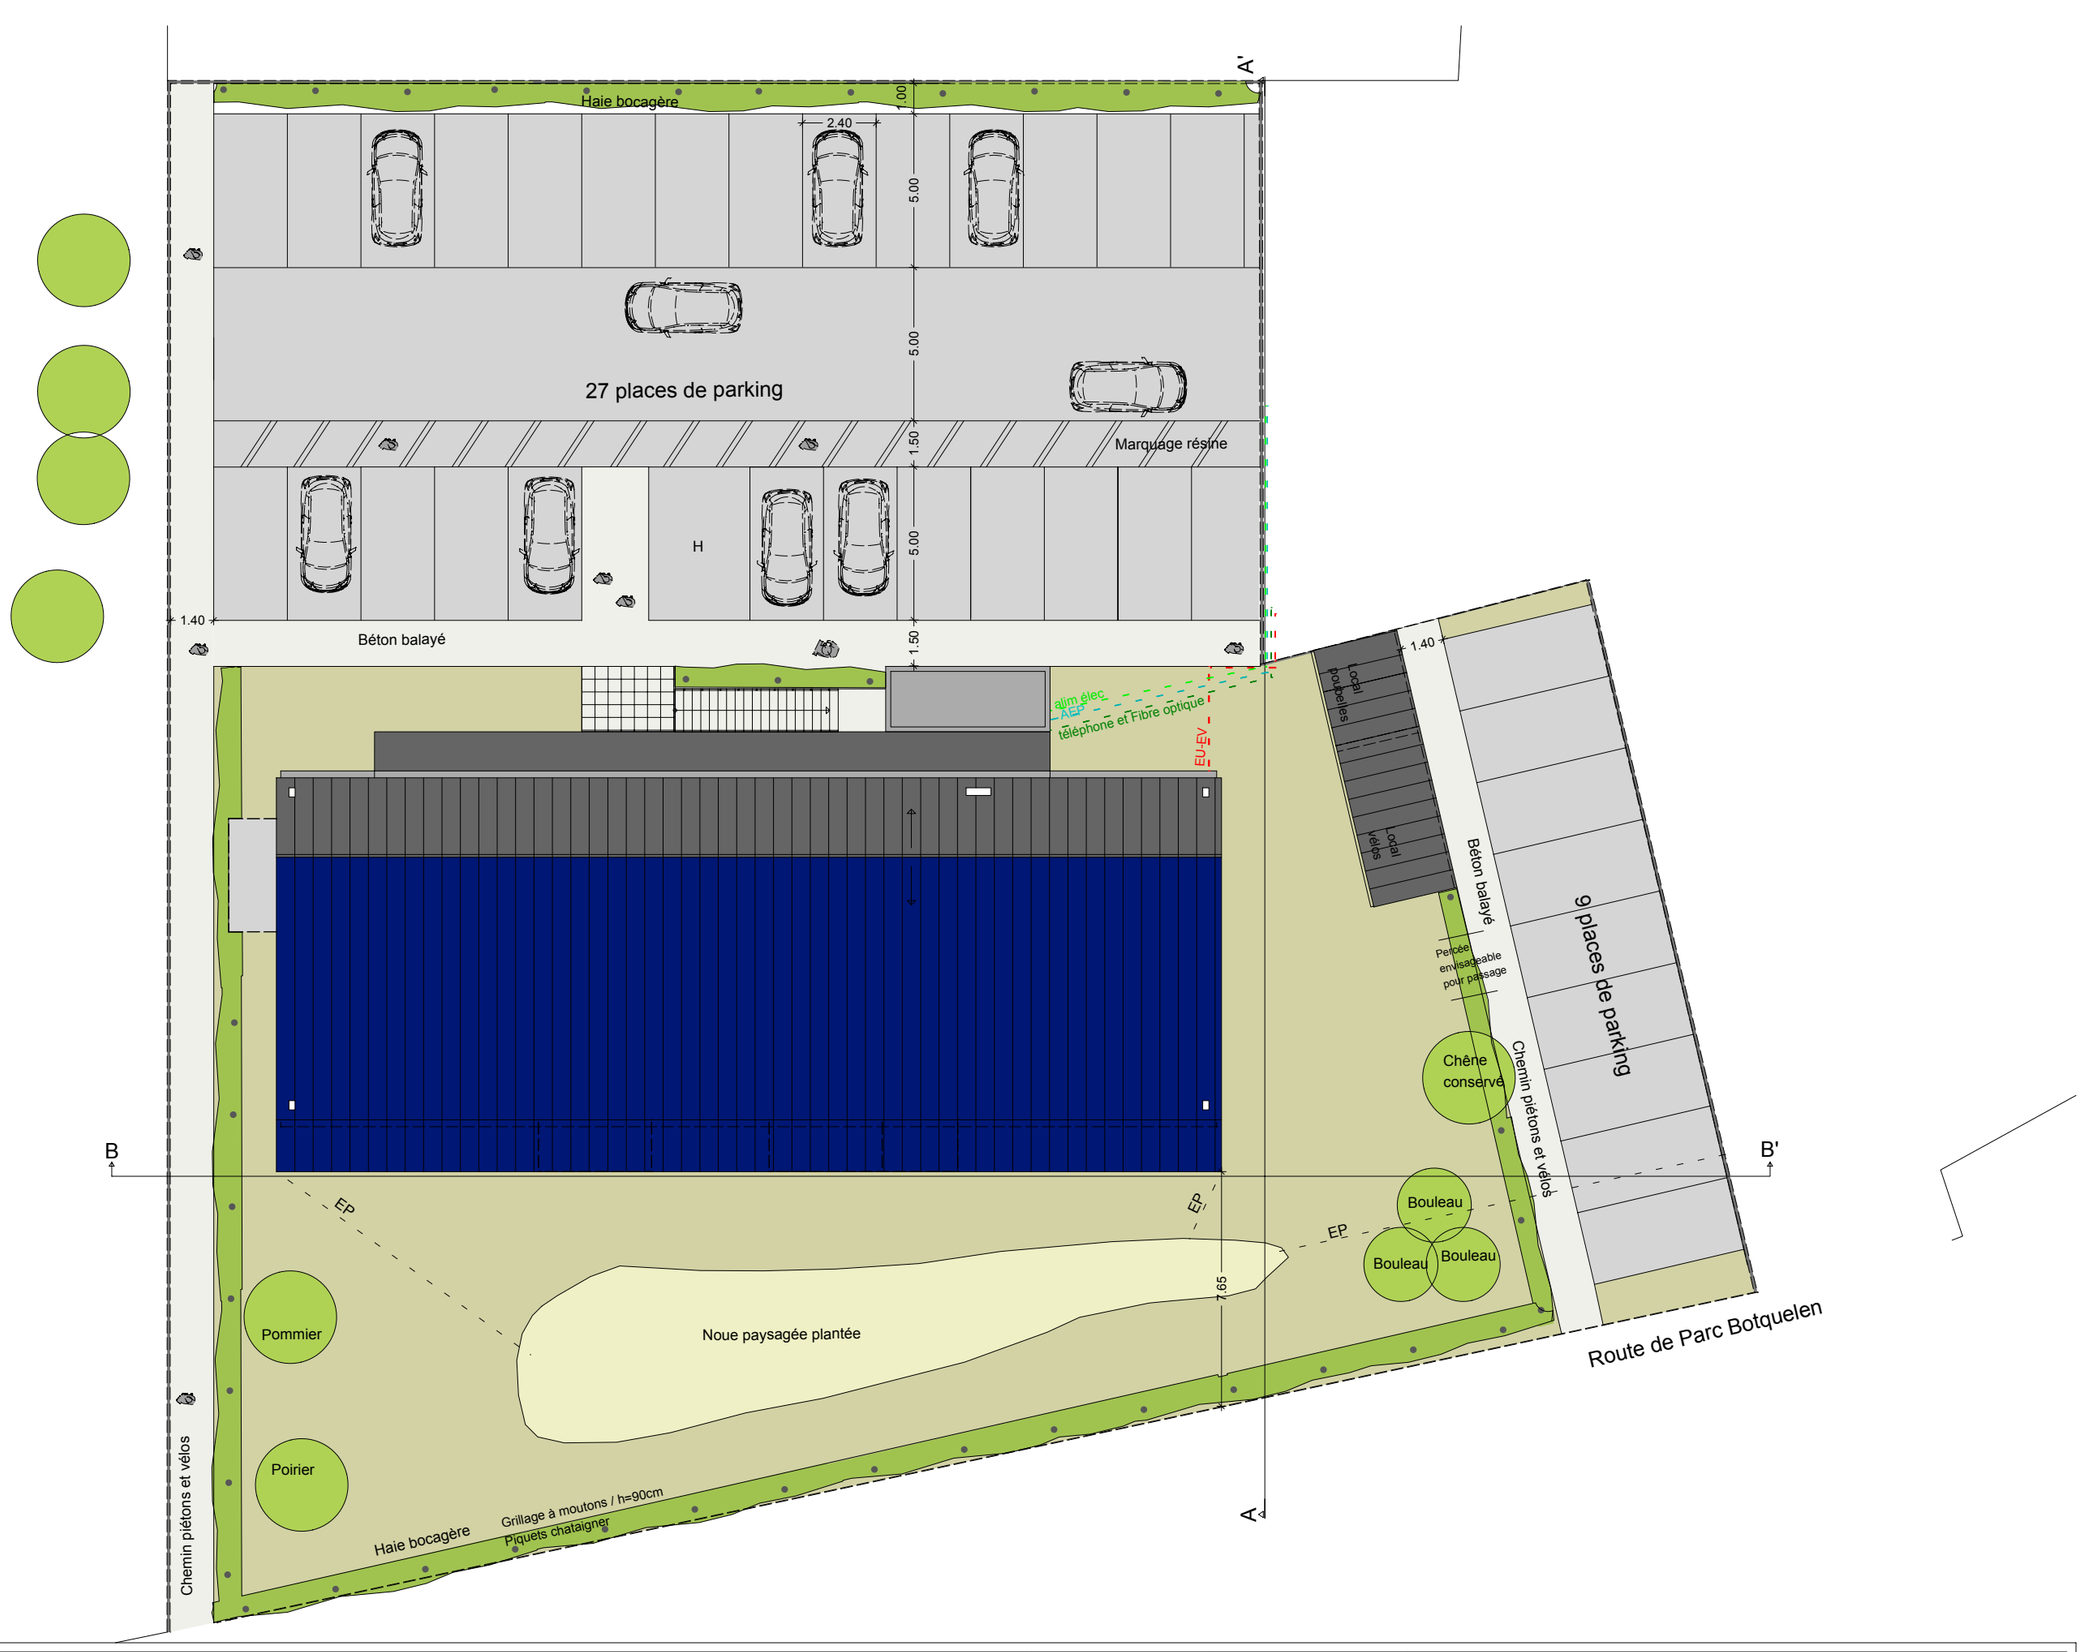

			Echelle	Dossier	
Immeuble tertiaire_ZAC Botquelen **Commune d'Arradon**	**PC** **Janvier 2017**	**PC 2_Plan masse**	1/200	15FBAT18	**Cabinet Menguy Architectes** 27 Rue Anita Conti – BP 26 56004 VANNES Cedex 02 97 40 53 14