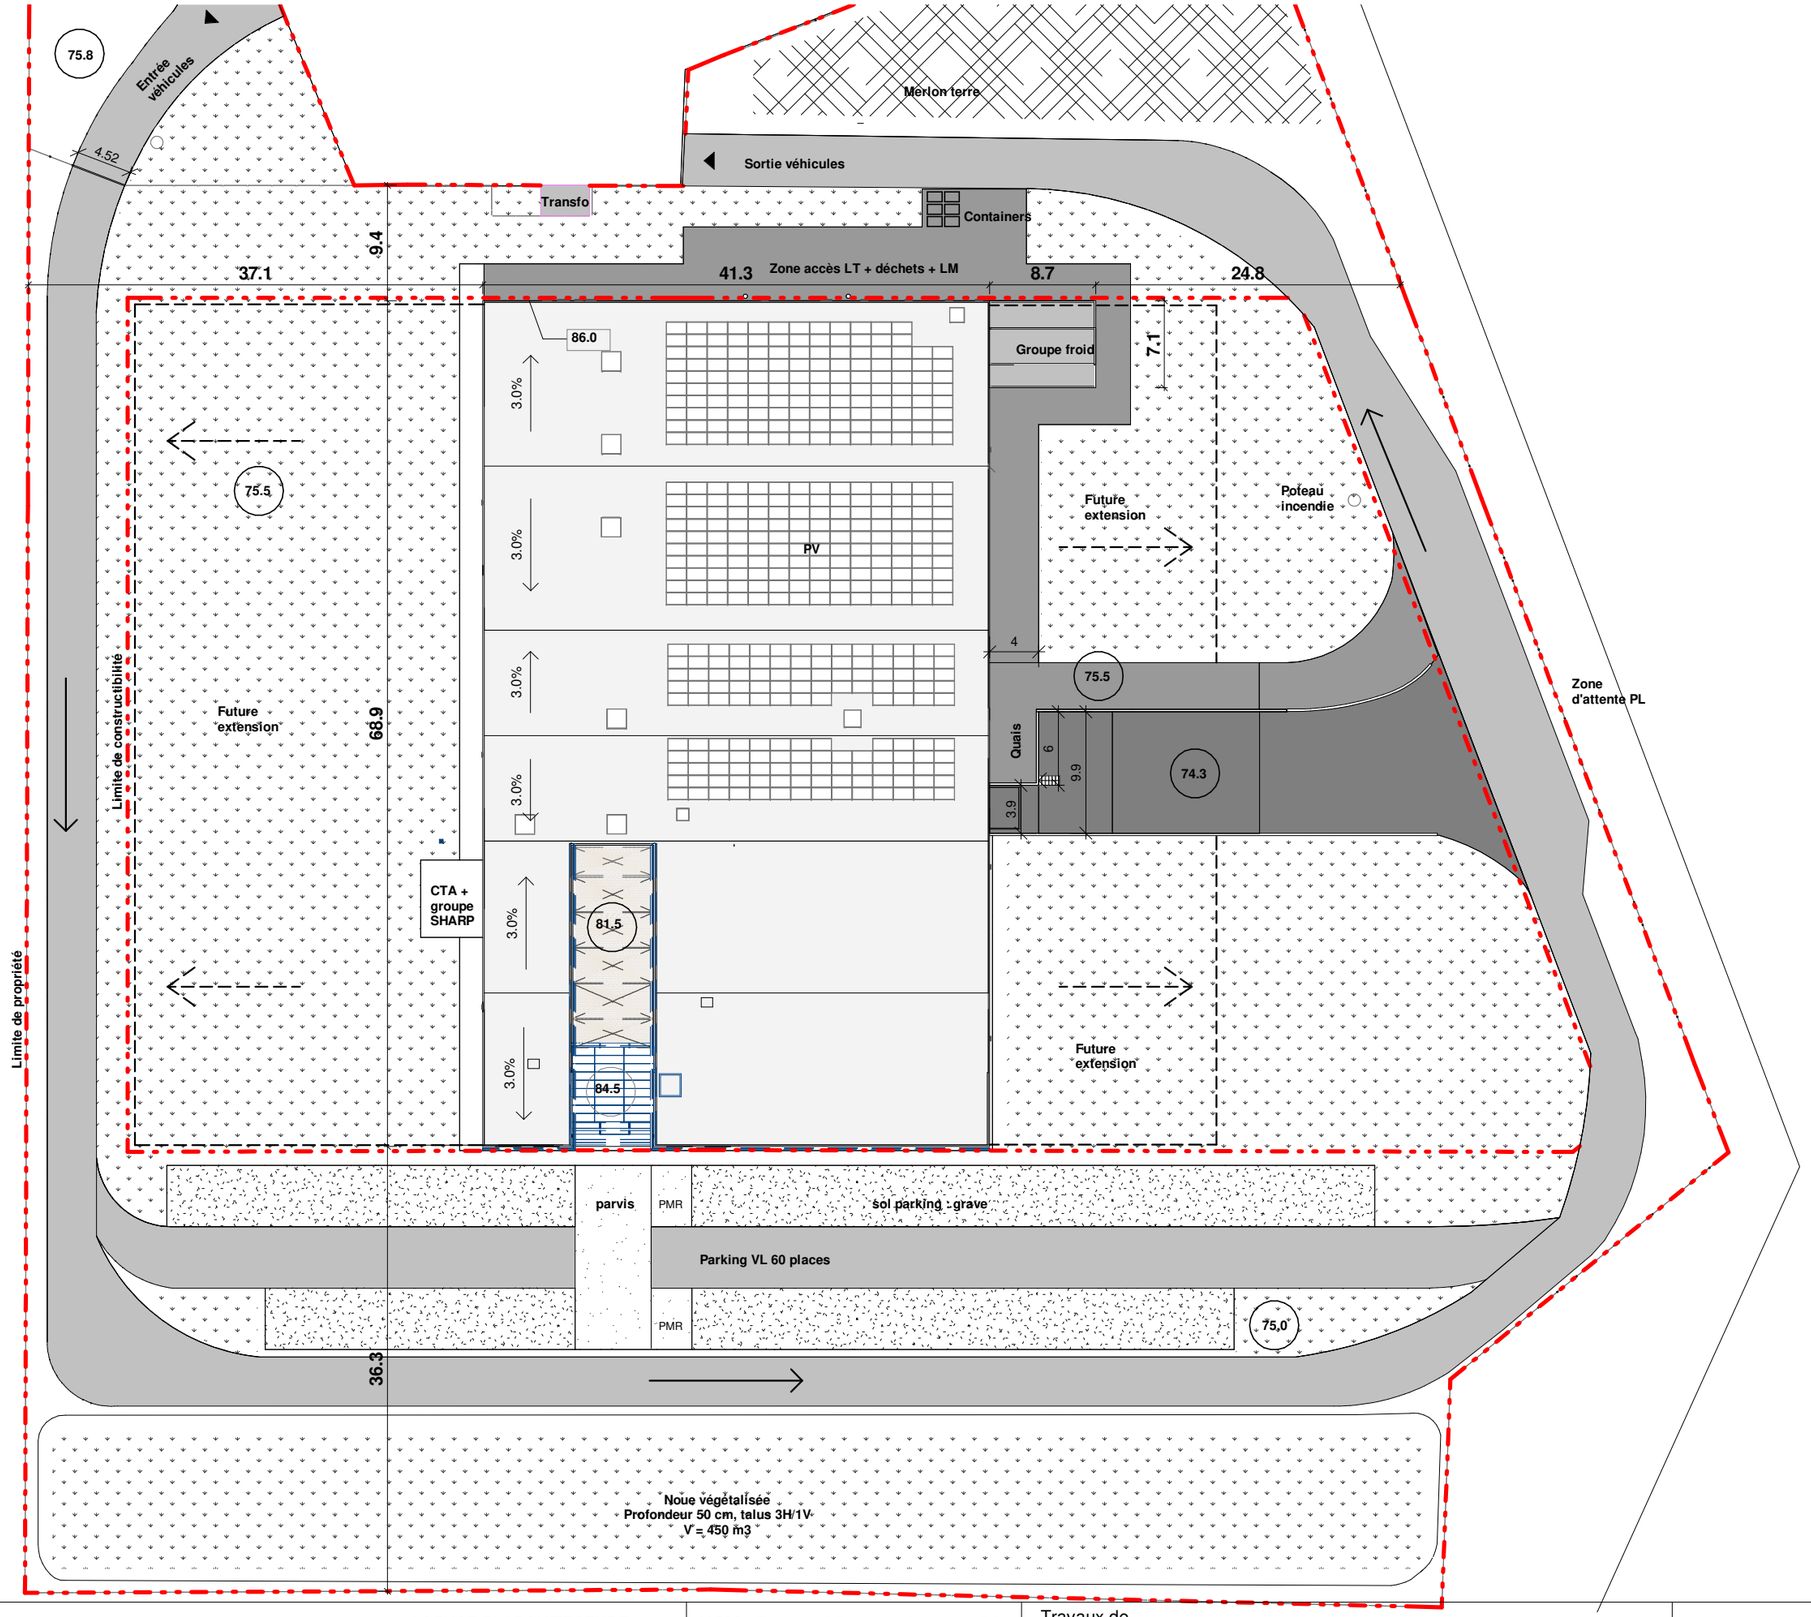

1

Plan masse 1/500

1 : 500

AGENCE D' ARCHITECTURE
Frédéric NICOLAS
171, avenue E.Baudouin 84400 APT
Tel : 04 90 74 16 09
Fax : 04 90 04 03 25

NOM : F361 - AP 001 Ateliers Bio	Travaux de Construction d'une usine de pâtes biologiques et de son siège social		DATE IMPRIM : 04/12/19	PHASE : DOE
DATE : Décembre 2019	PLAN : Plan masse	ECHELLE : 1 : 500	DATE MOD :	NUMERO : P00