



EE - Coupe longitudinale sur patio

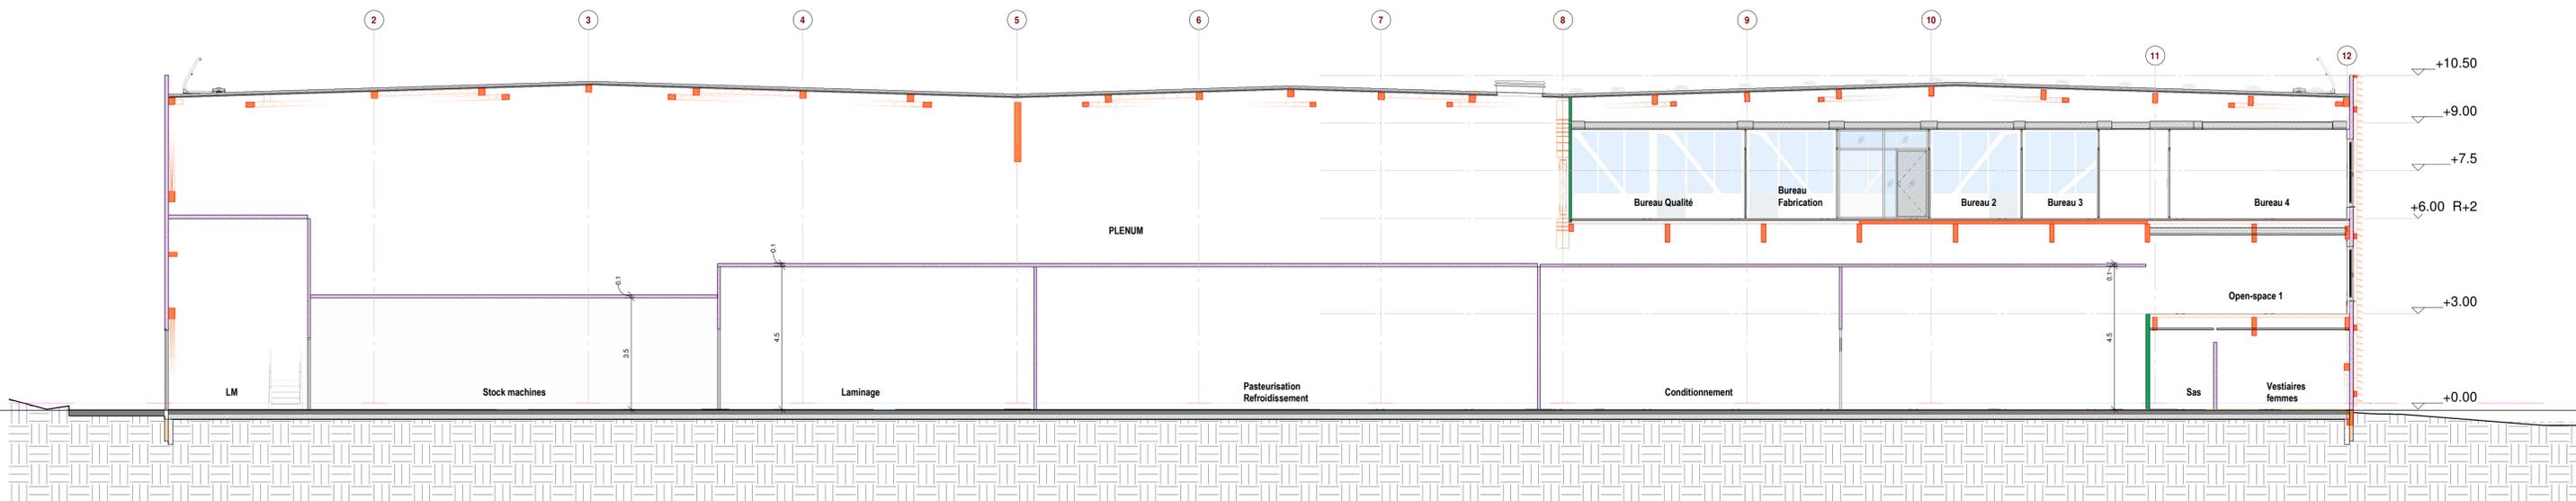

FF - Coupe longitudinale sur bureaux

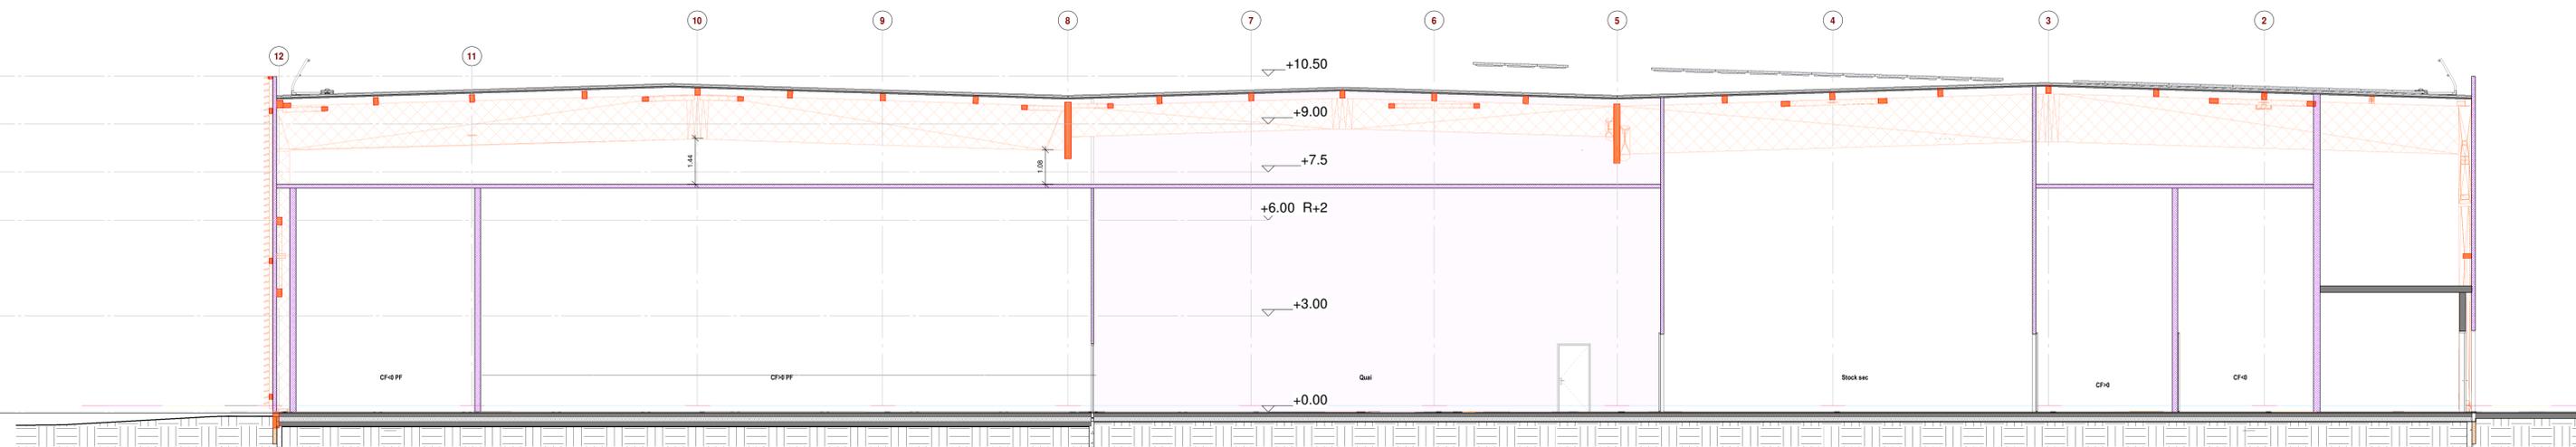

GG - Coupe longitudinale sur stockage