


AA - Coupe transversale sur escalier

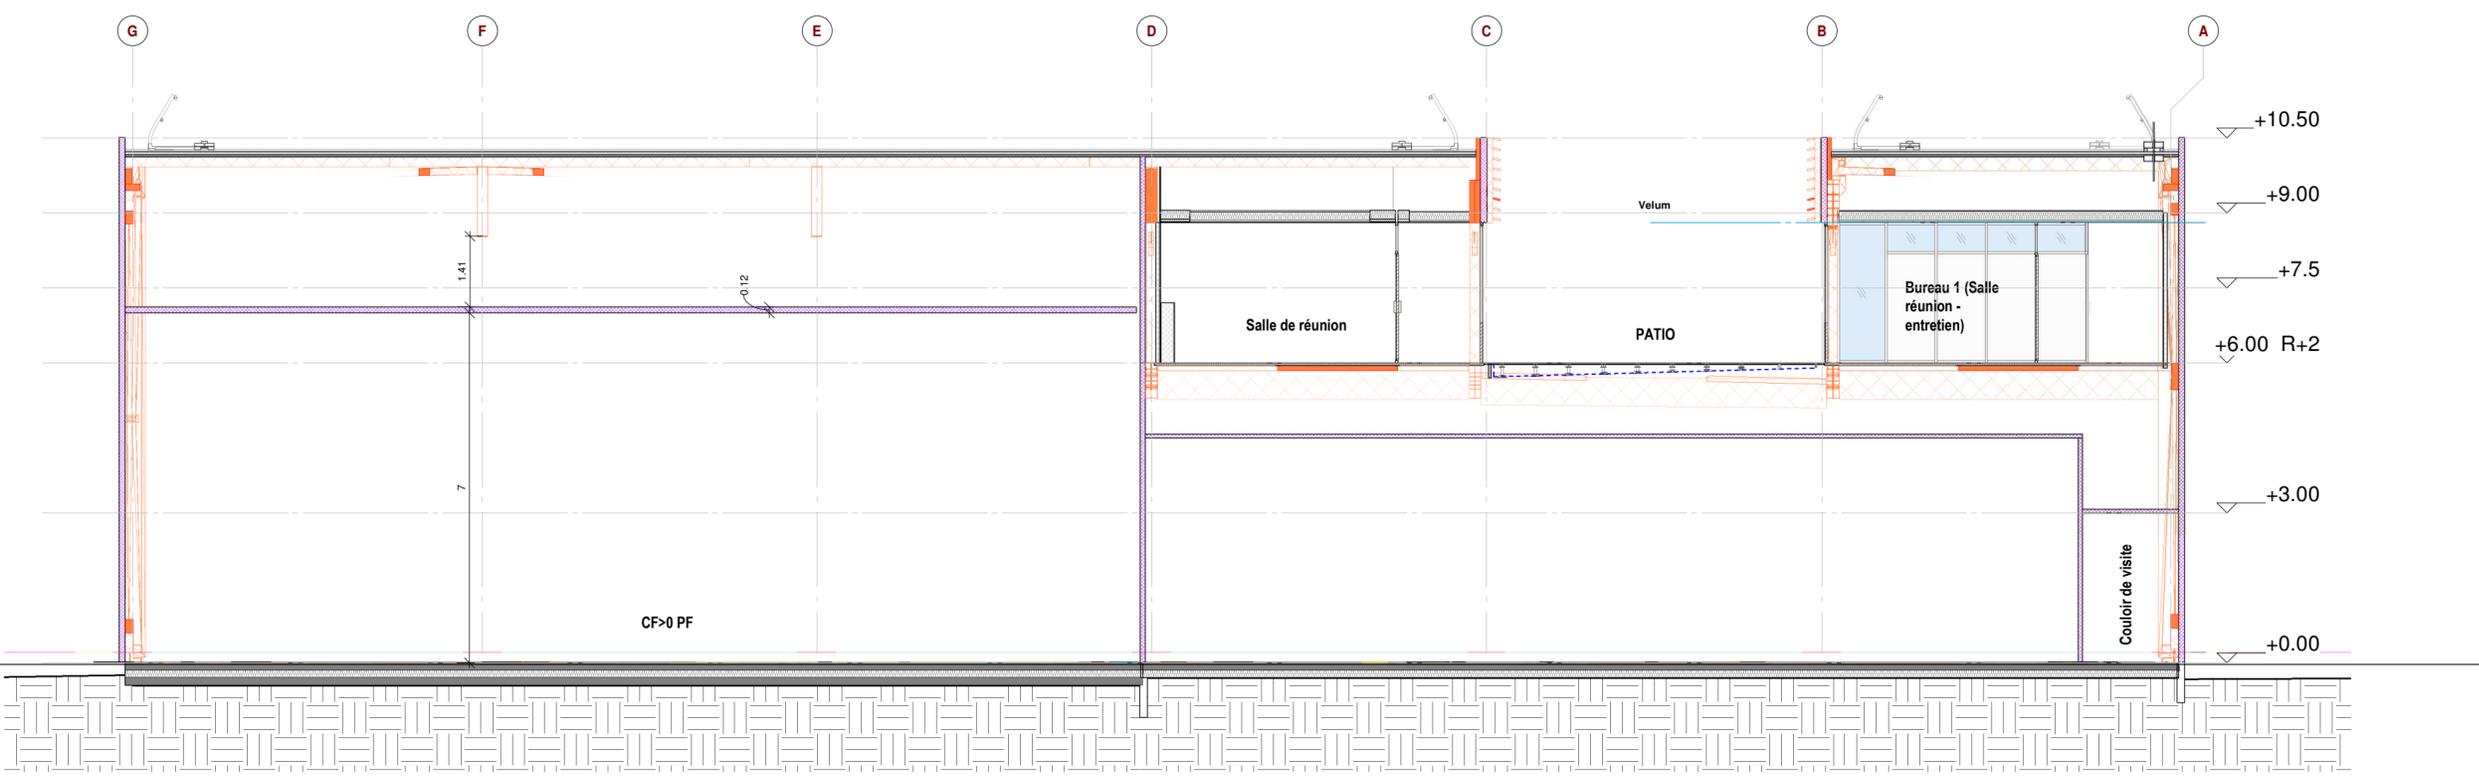

BB-Coupe transversale sur patio

AGENCE D'ARCHITECTURE Frédéric NICOLAS 171, avenue E.Baudouin 84400 APT Tel : 04 90 74 16 09 Fax : 04 90 04 03 25	MAITRE D'OUVRAGE ATELIERS BIO DE PROVENCE 150 allée Bellecour, 84200 Carpentras TEL: 04 32 85 02 30 FAX:	NOM : F361 - AP 001 Ateliers Bio	Travaux de Construction d'une usine de pâtes biologiques et de son siège social	DATE IMPRIM : 23/05/2018	PHASE : EXE
		DATE : Juin 2019	PLAN : Coupe AA et BB	ECHELLE : 1/100	DATE MOD :