



FACADE OUEST

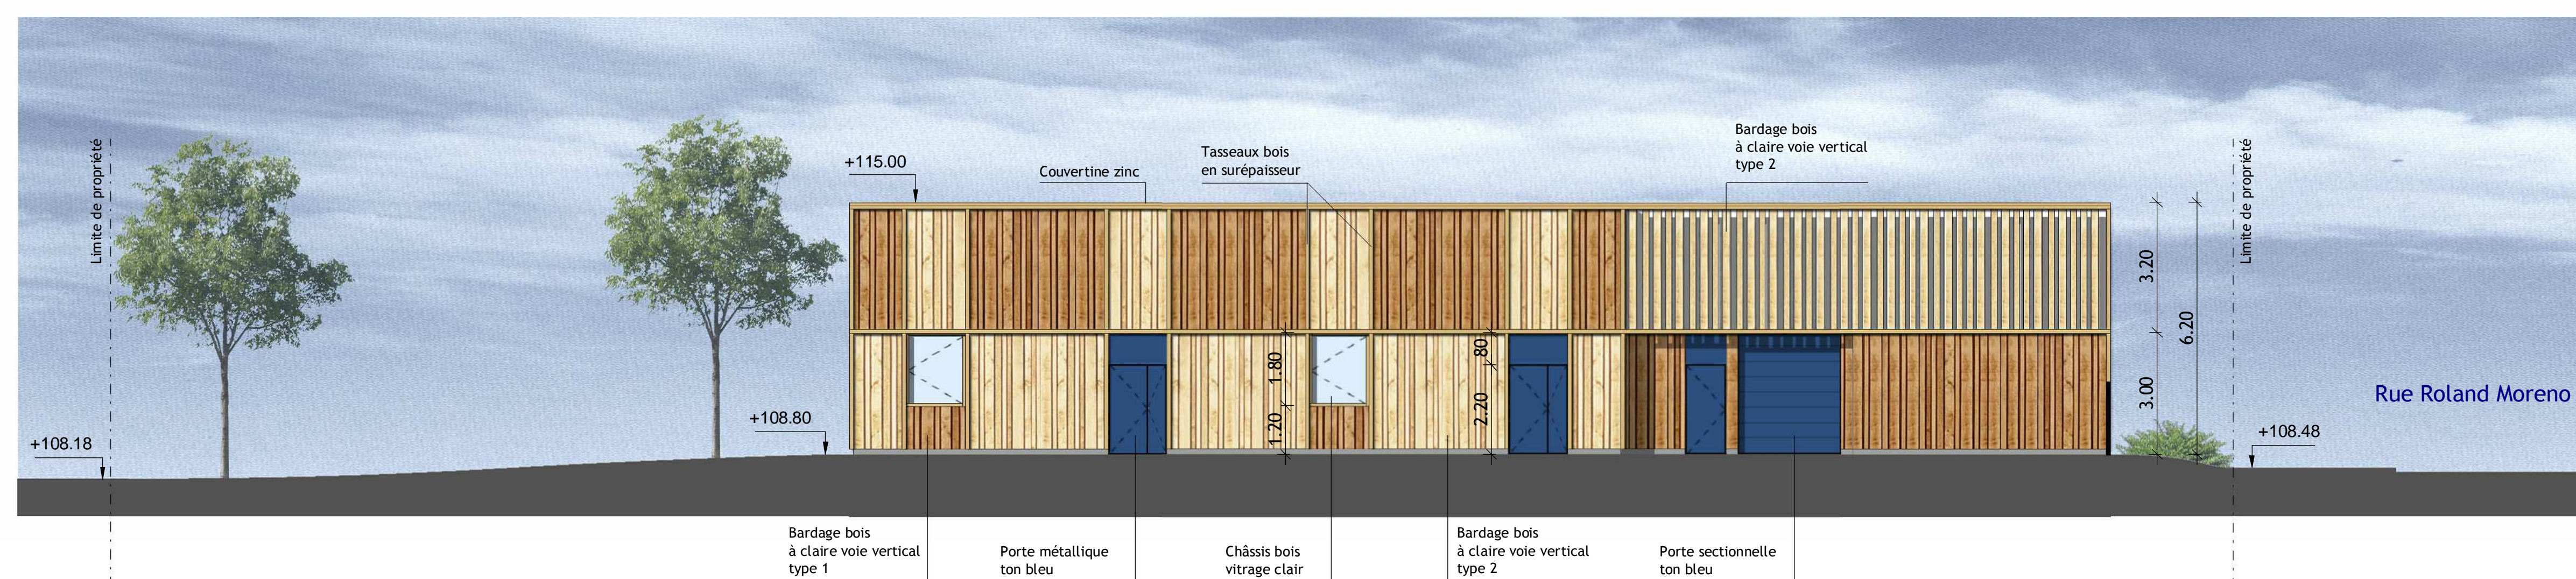


FACADE EST

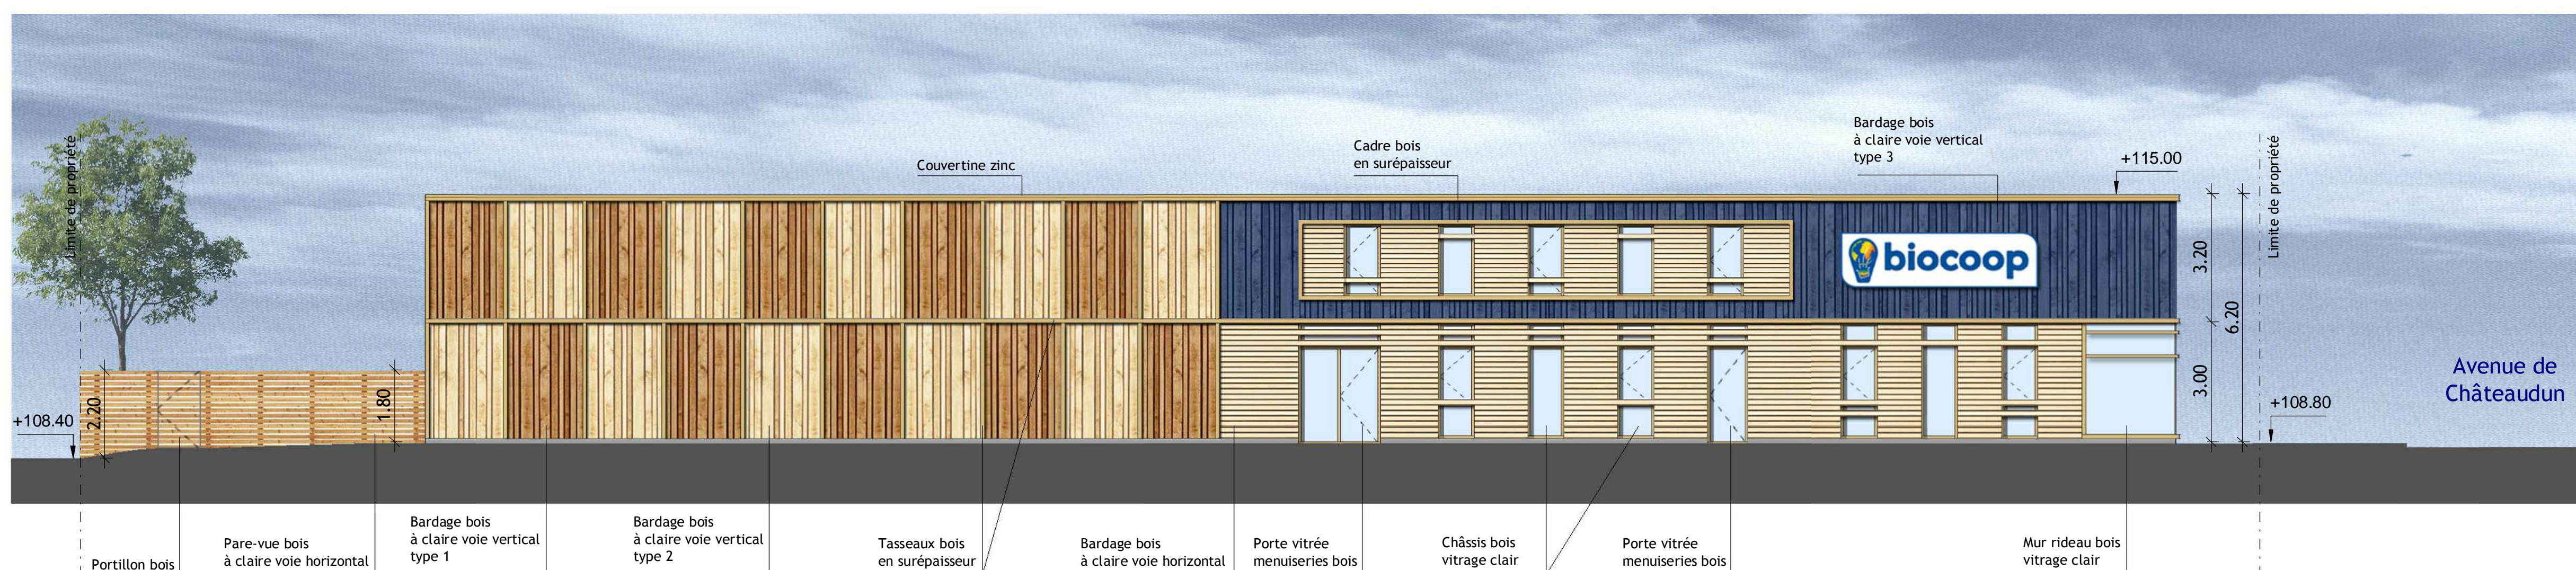


FACADE NORD




FACADE SUD

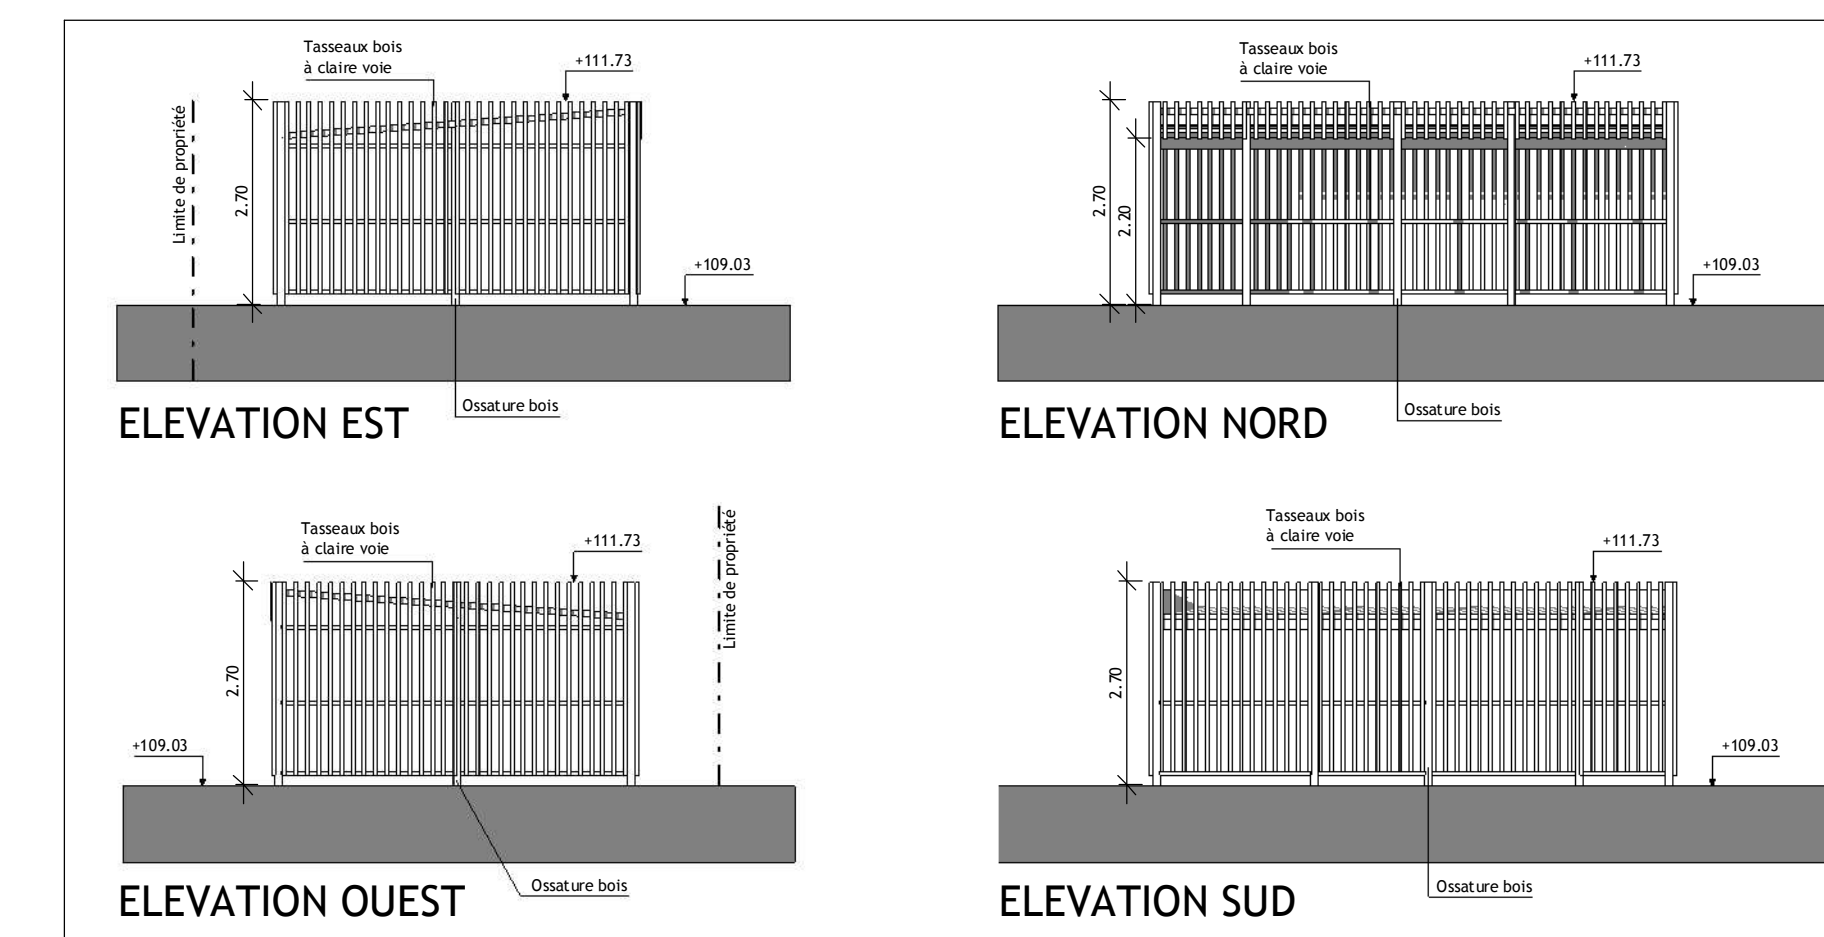

ABRI VELOS - CADDIES n° 1

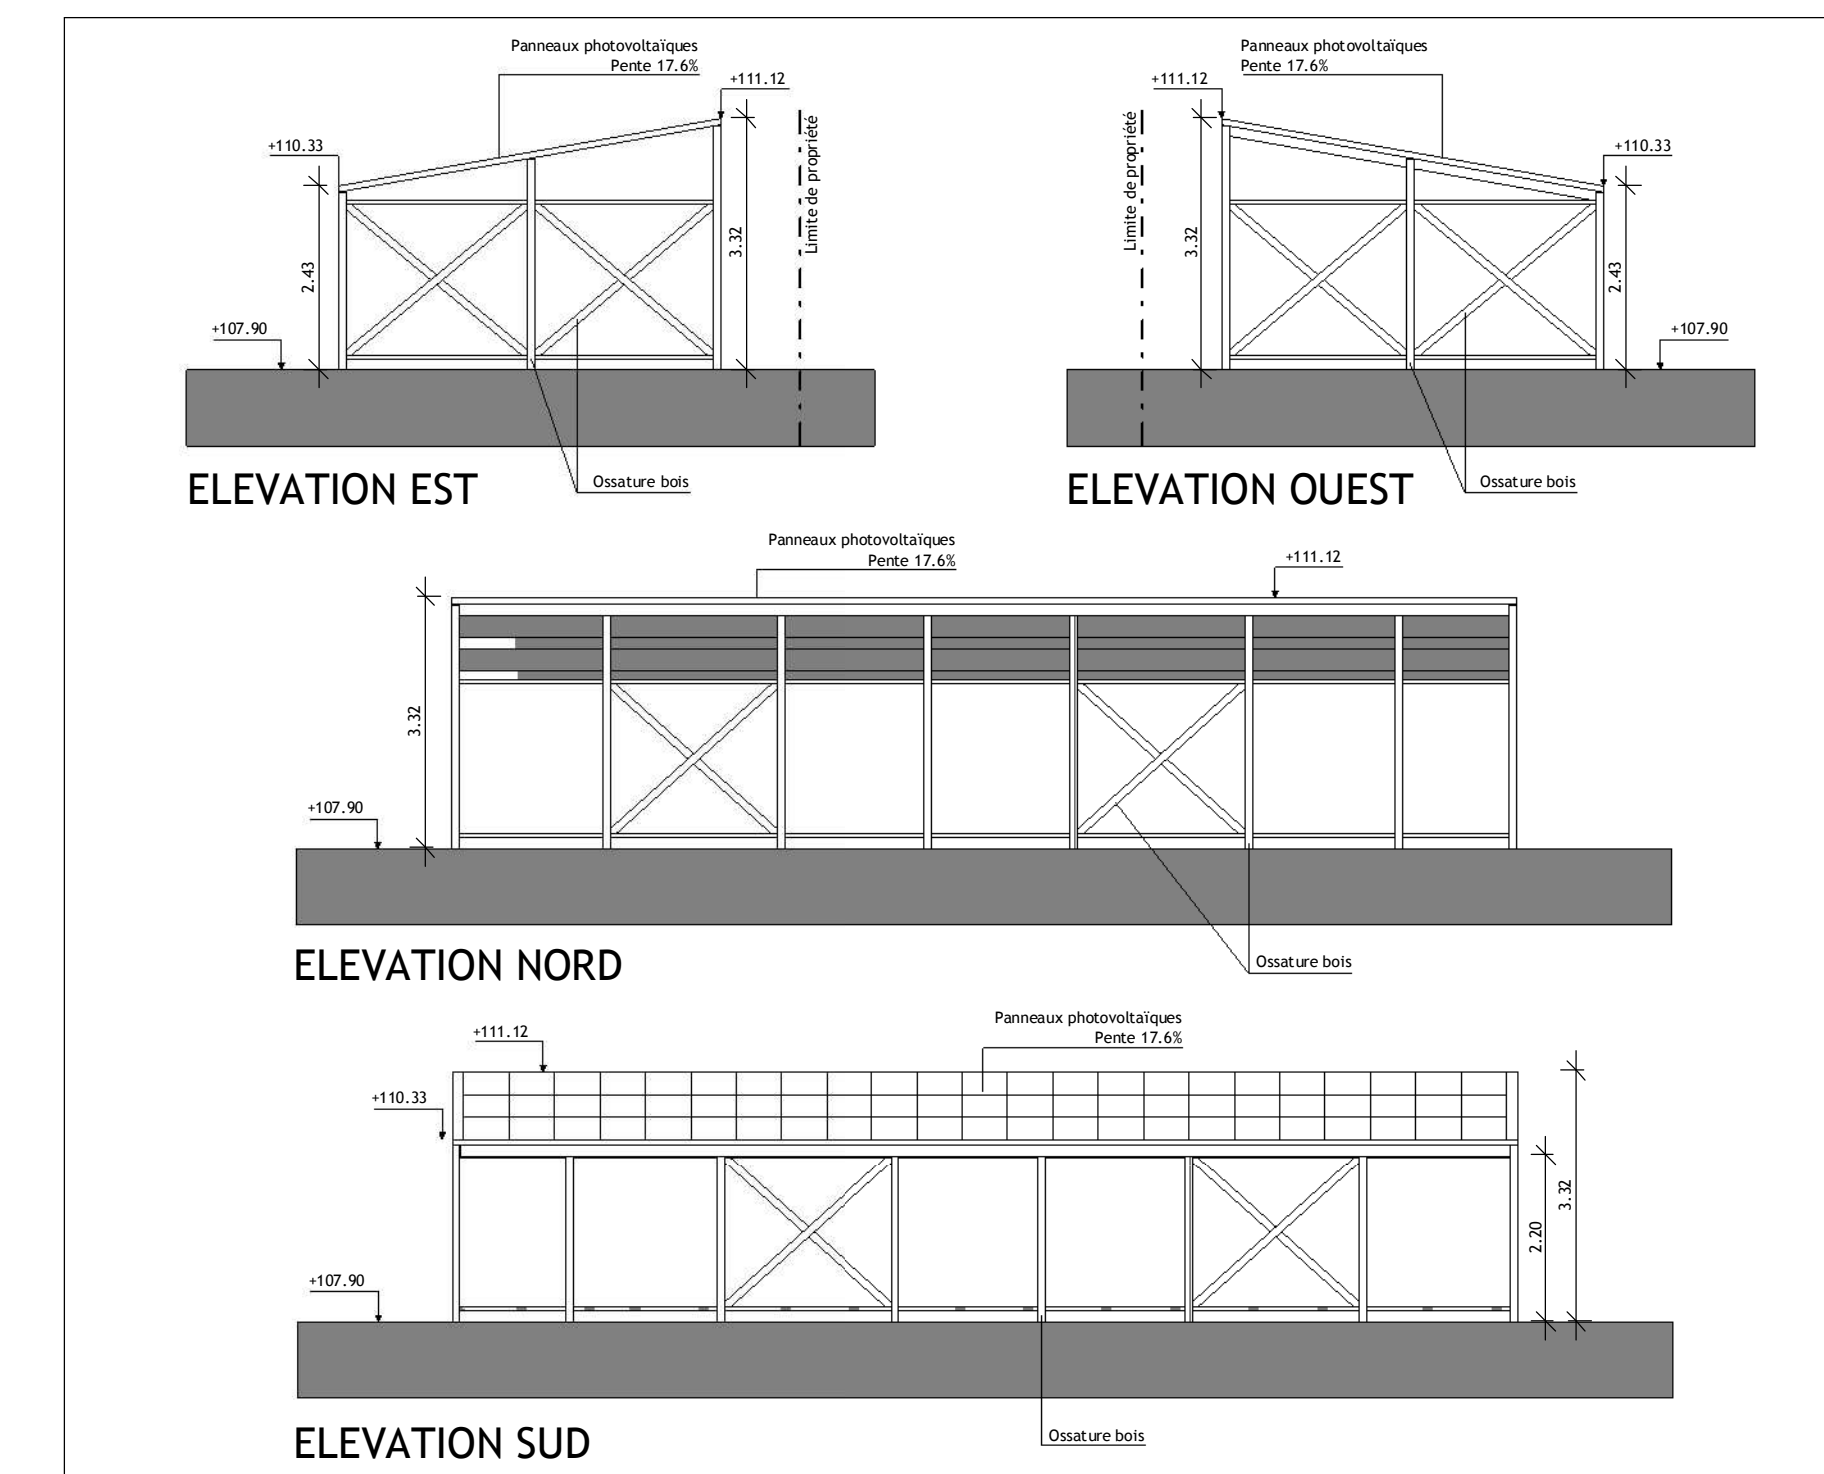

ABRI VELOS - CADDIES n° 2

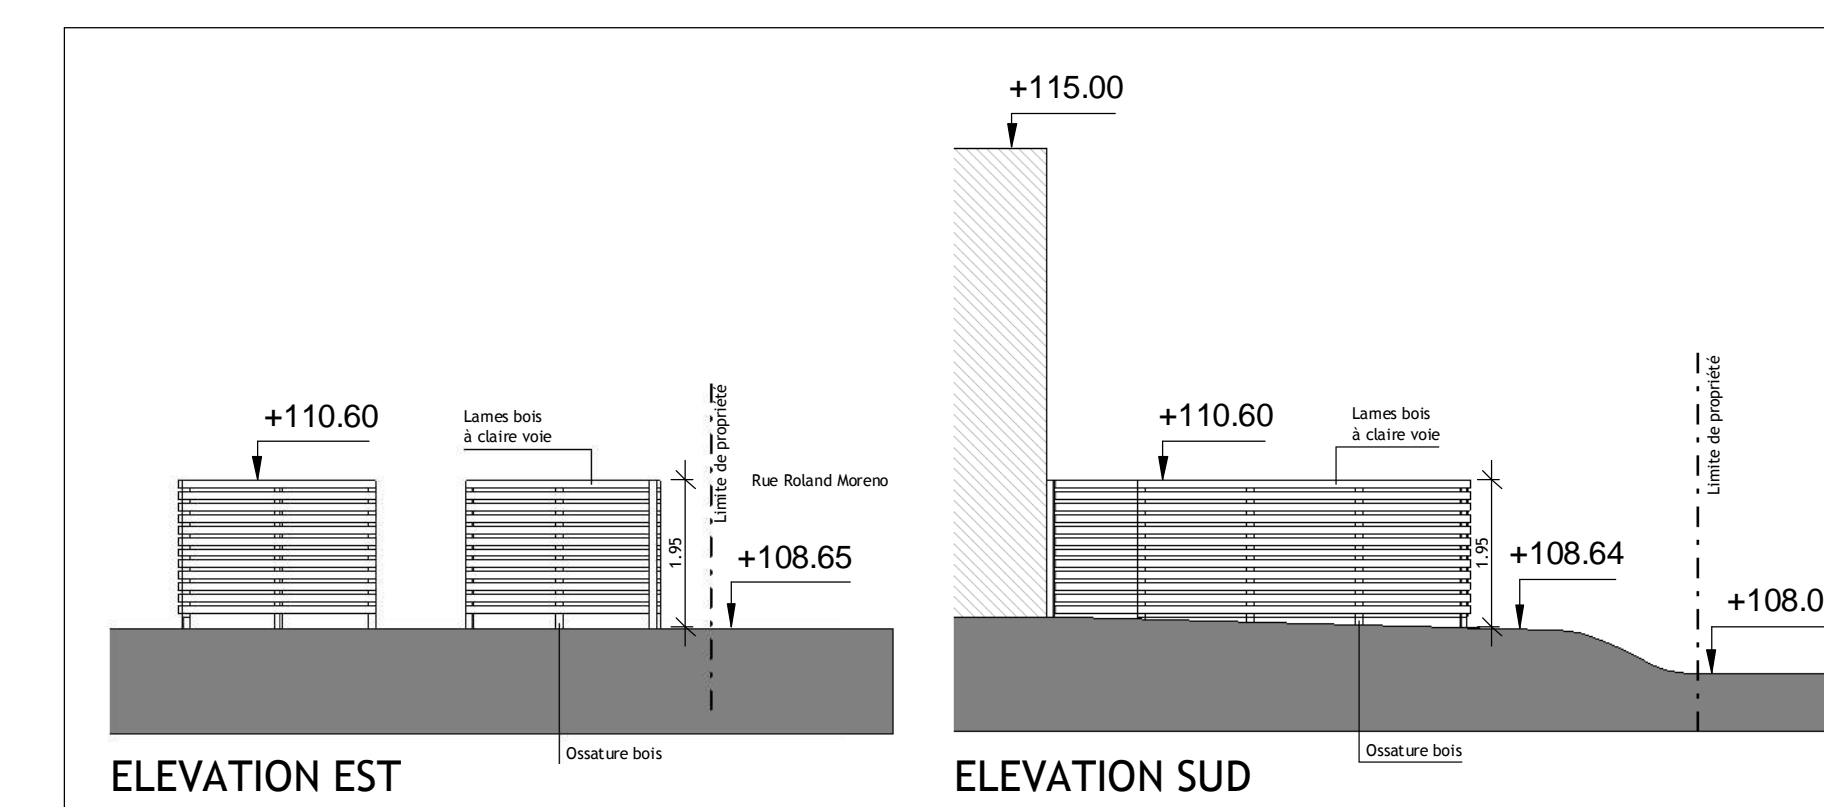

BRISES VUES - ZONE CONTENEURS

* L'élevation Nord figure sur la façade Nord bâtiment.

Maître d'ouvrage:

L'ÉPI VERT

27 RUE DE FLANDRES
41 000 BLOIS

CONSTRUCTION D'UN BATIMENT COMMERCIAL BIOCOOP
ECO - QUARTIER , ILOT LAPLACE
Avenue de Châteaudun
41 000 BLOIS



PC05-1 - PLAN DES FACADES ETAT FUTUR

Ind.	Date	Nature de la modification
A	26/10/2017	Sortie de plan
Maître d'ouvrage :		Maître d'oeuvre :
L'ÉPI VERT 27 RUE DE FLANDRES 41 000 BLOIS		CABINET WAZE & ASSOCIES 9, rue Bertrand Du Guesclin 78 490 MONTFORT L'AMAURY Tel: 01 34 86 17 69 Fax: 01 34 86 82 08
Phase :	Plan n°	Date :
PC	PC05-1	26/10/2017
		Ech :
		1 : 100
		Dessiné par
		GD