

## VOLUMETRIE\_PC 5 d




### Centre Technique Municipal

Construction d'un hangar à sel  
et de box de rangement

12 impasse du miracle  
ZAE des Chamoux  
74 650 Chavanod

### Permis de construire

Février 2019

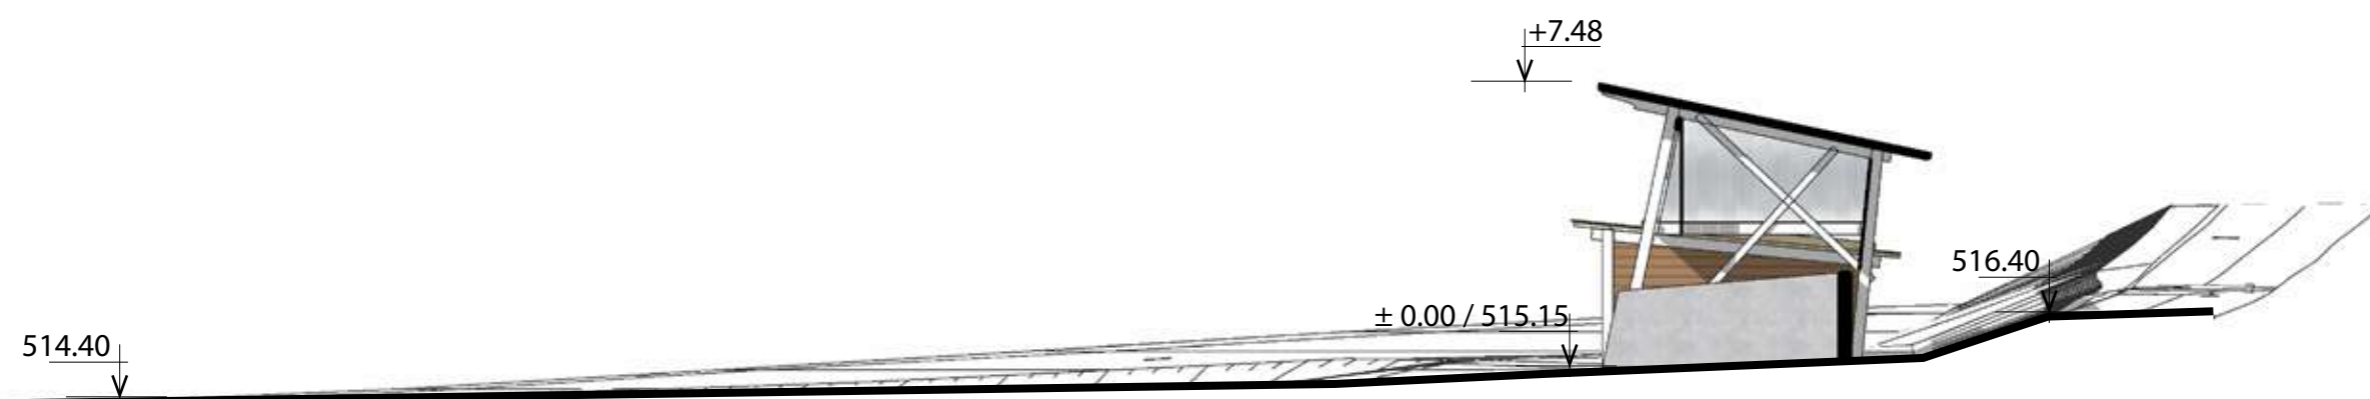

## COUPE SUR TERRAIN\_PC 3

échelle 1/200 e



mp\_a / 027\_17