

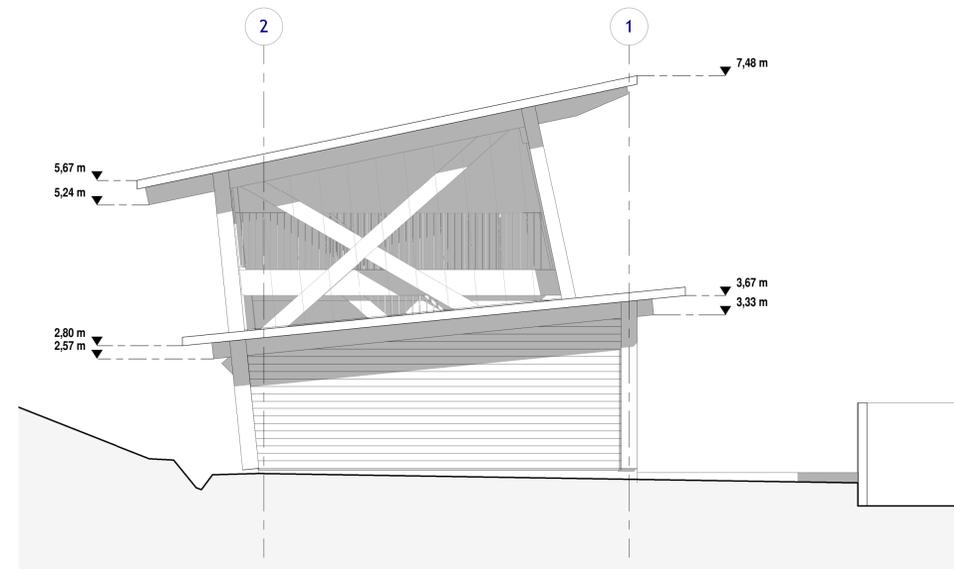
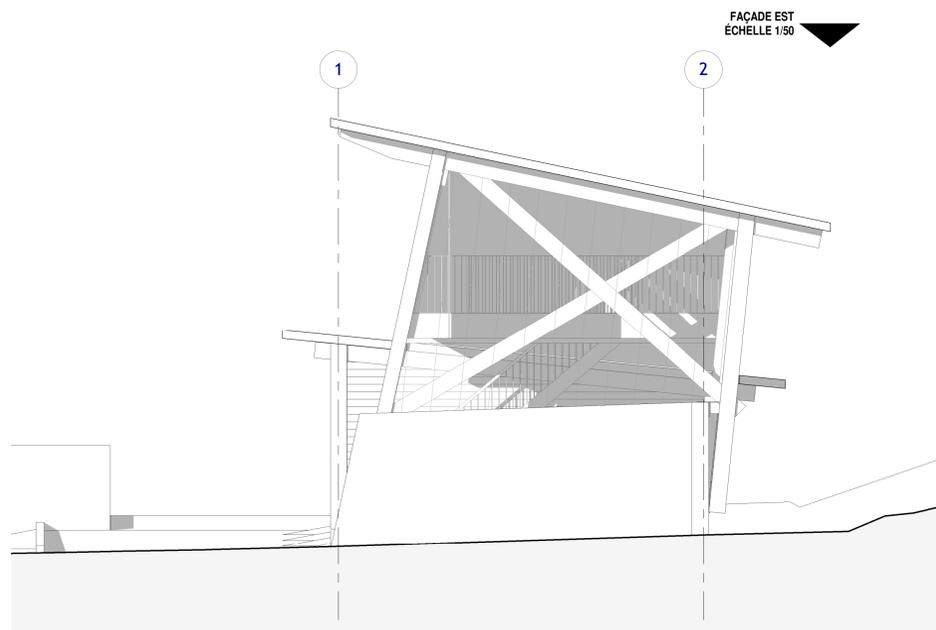



FAÇADE NORD
ÉCHELLE 1/50

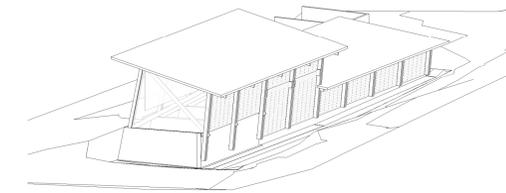

FAÇADE NORD
ÉCHELLE 1/50

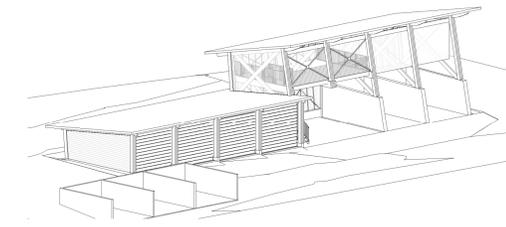

FAÇADE EST
ÉCHELLE 1/50

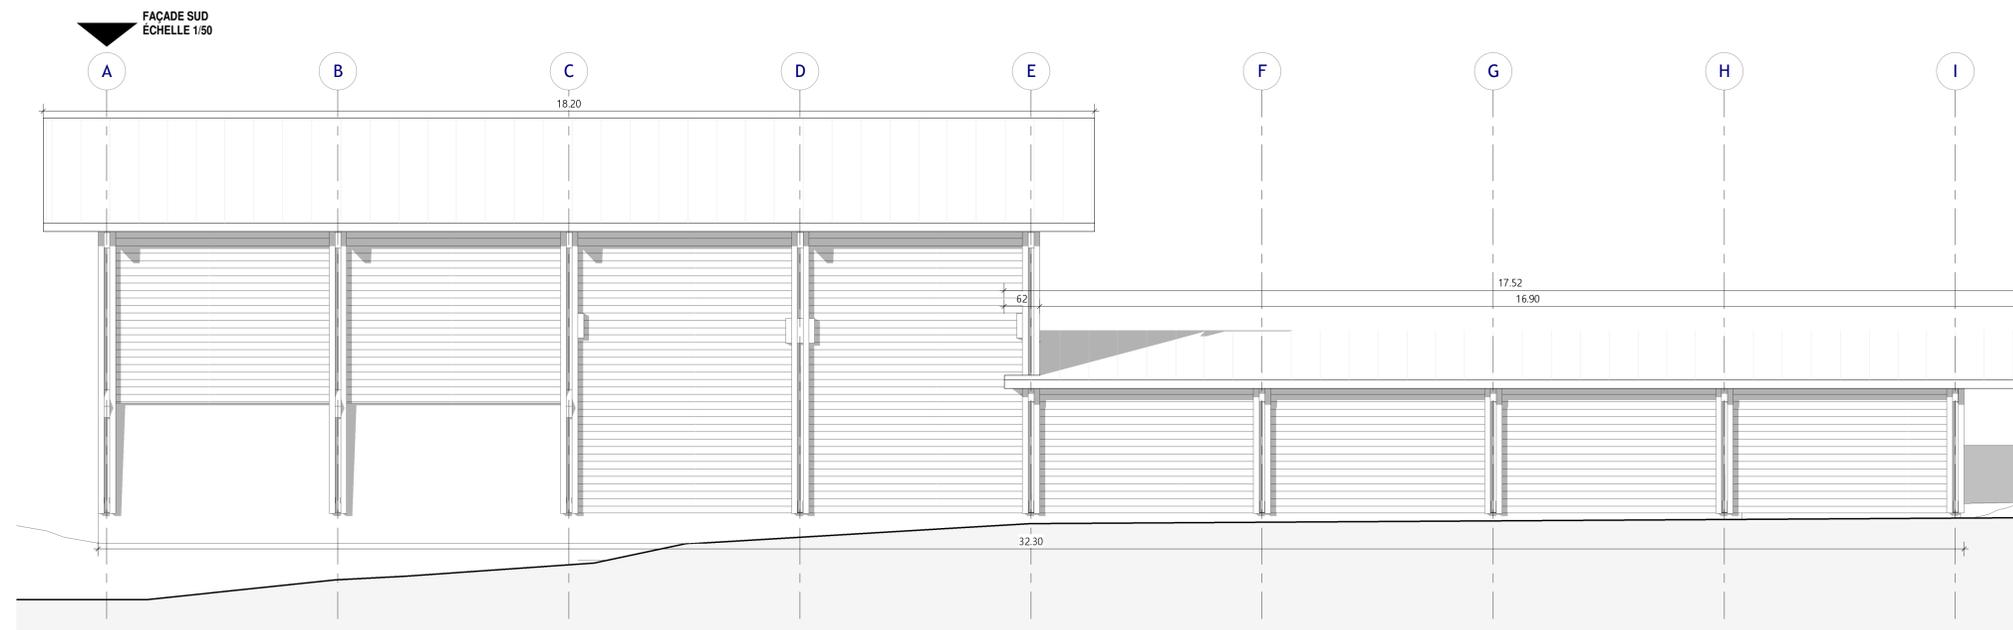

FAÇADE SUD
ÉCHELLE 1/50

Construction d'un hangar à sel et de box de rangement



Mairie de Chavanod - Centre Technique Municipal

12 Impasse du miracle
ZAE des Chamoux
74650 Chavanod

Maître d'ouvrage : Commune de Chavanod

1 Place de la mairie 74650 Chavanod
Patrick Heillas, Directeur des services techniques
04 50 69 10 61
mairie@chavanod.fr

Architecte

michel.portier_architecte
04 rue du Bulloz 74940 Anney-Le-Vieux
Tel : 06 03 00 03 77
michel.portierarchi@gmail.com

Bureau d'étude structure

GP Structure
181 Place St Jacques 74700 Sallanches
04 50 47 24 48
contact@gp-structure.com

Coordinateur SPS

Qualiconsult sécurité
4 allée des Morilles Meythet 74000 Anney
Jean Vincensini coordinateur SPS
04 50 52 54 41 / 07 62 08 26 66
jean.vincensini@qualiconsult.fr

Bureau d'étude géotechnique

Equarterre
6 rue de l'euvo Meythet 74960 Anney
04 50 08 07 91
hs@equarterre-geotechnique.fr

date : 24/05/19
dessin : MW
format : 1260 x 594mm

indice	date	dessin	modification
A	29/03/19	MW	
B	24/05/19	MW	
C			
D			
E			

PRO

03_B FACADES

Échelle 1/50

027-17 St Chavanod

