




PORTIQUE FILE A
ÉCHELLE 1/50

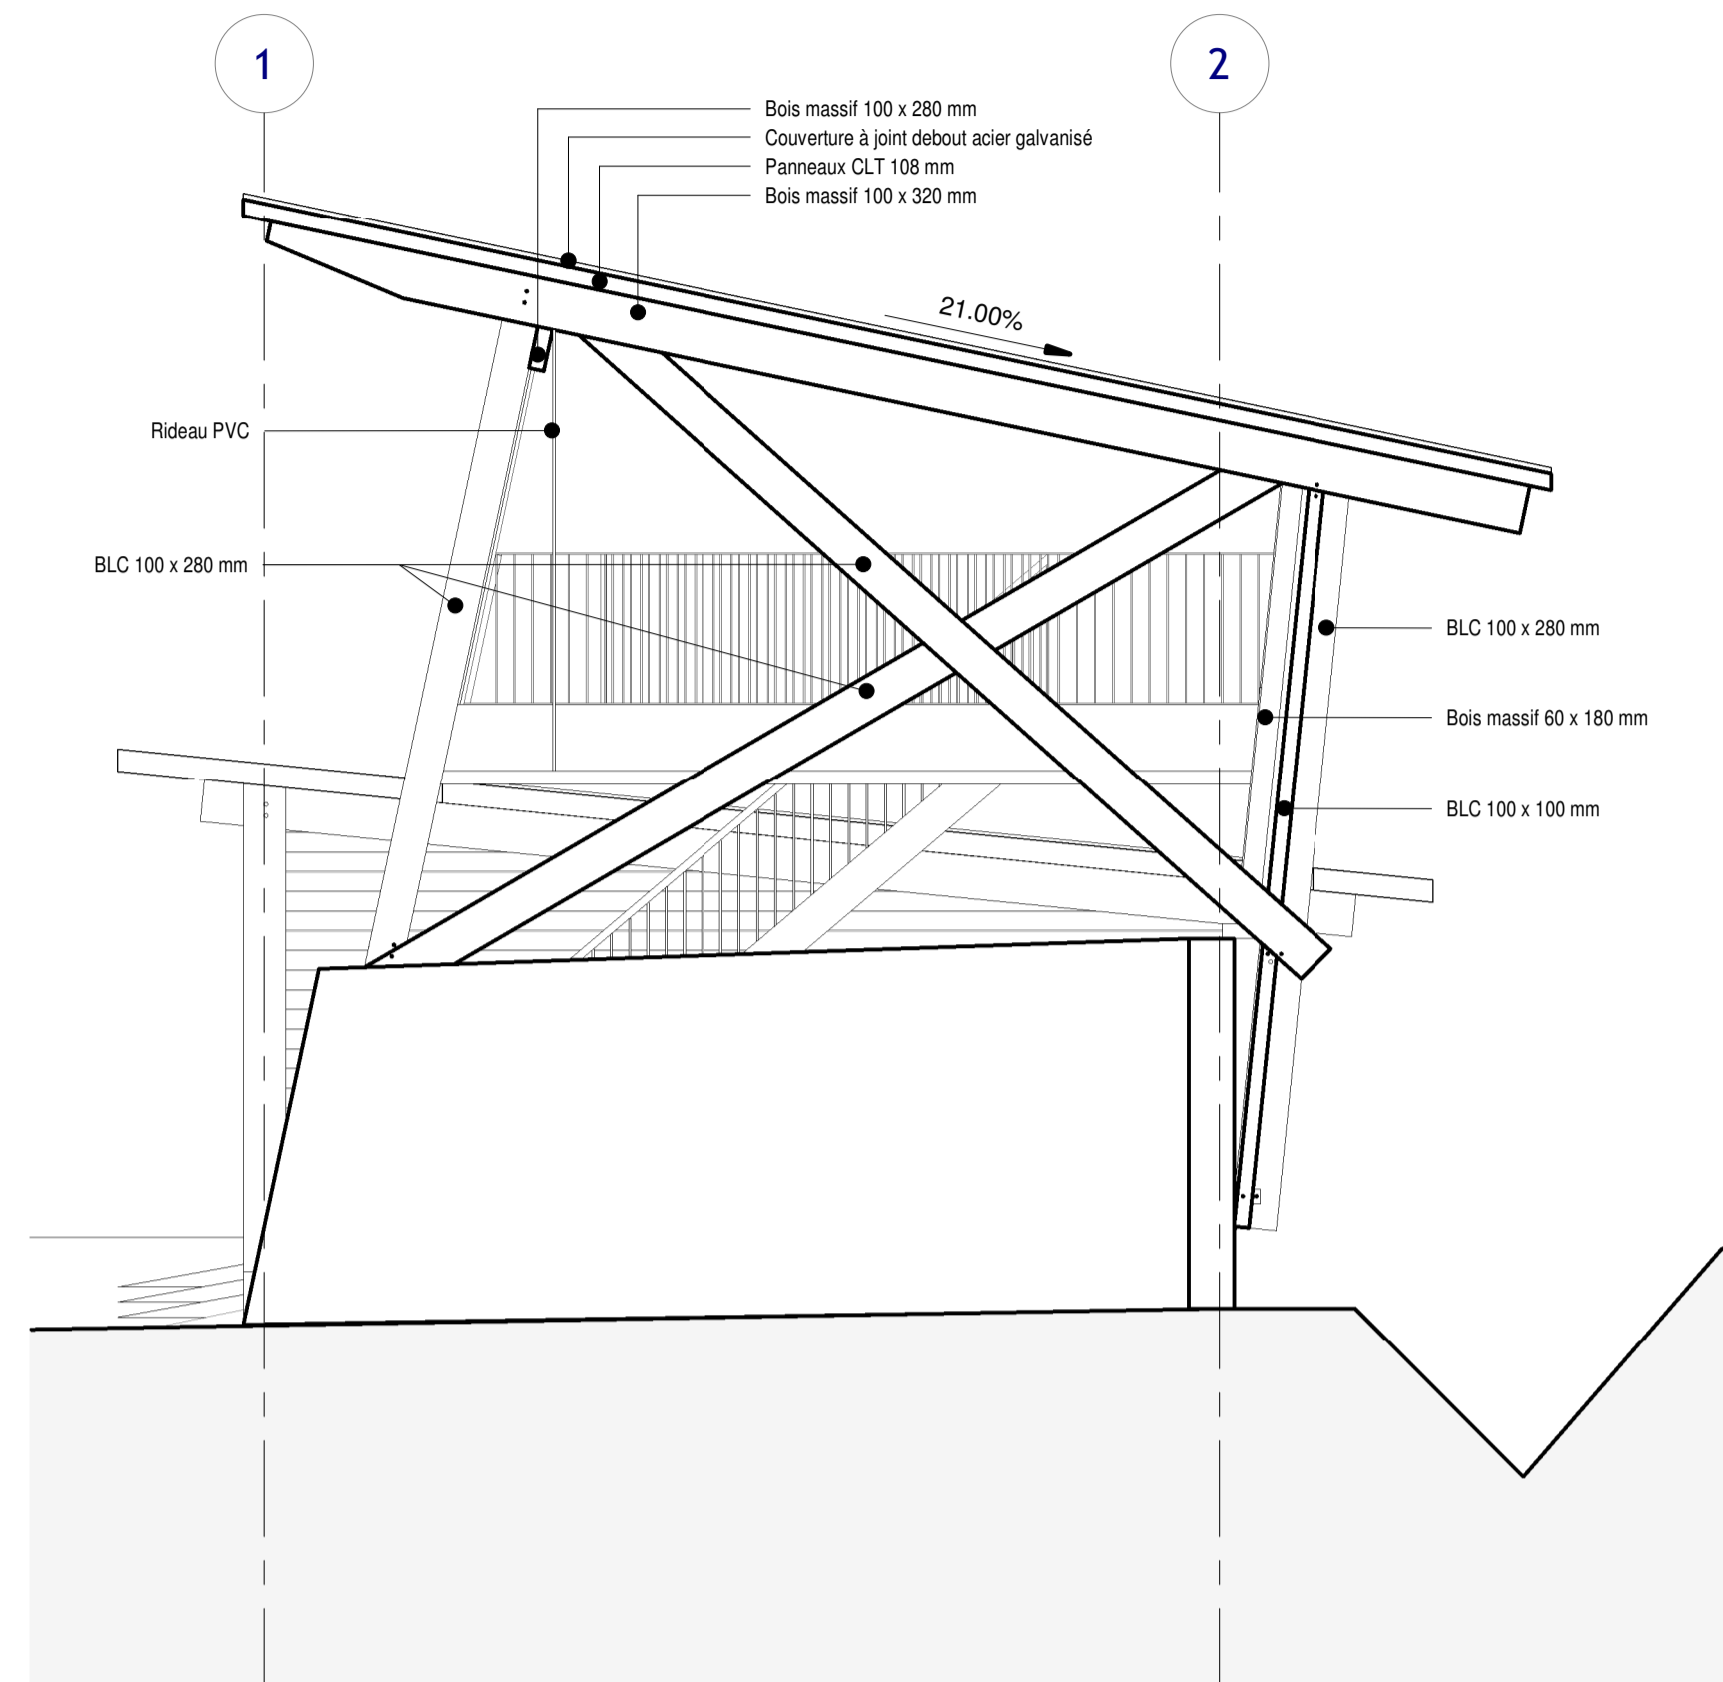


PORTIQUE FILE B
ÉCHELLE 1/50

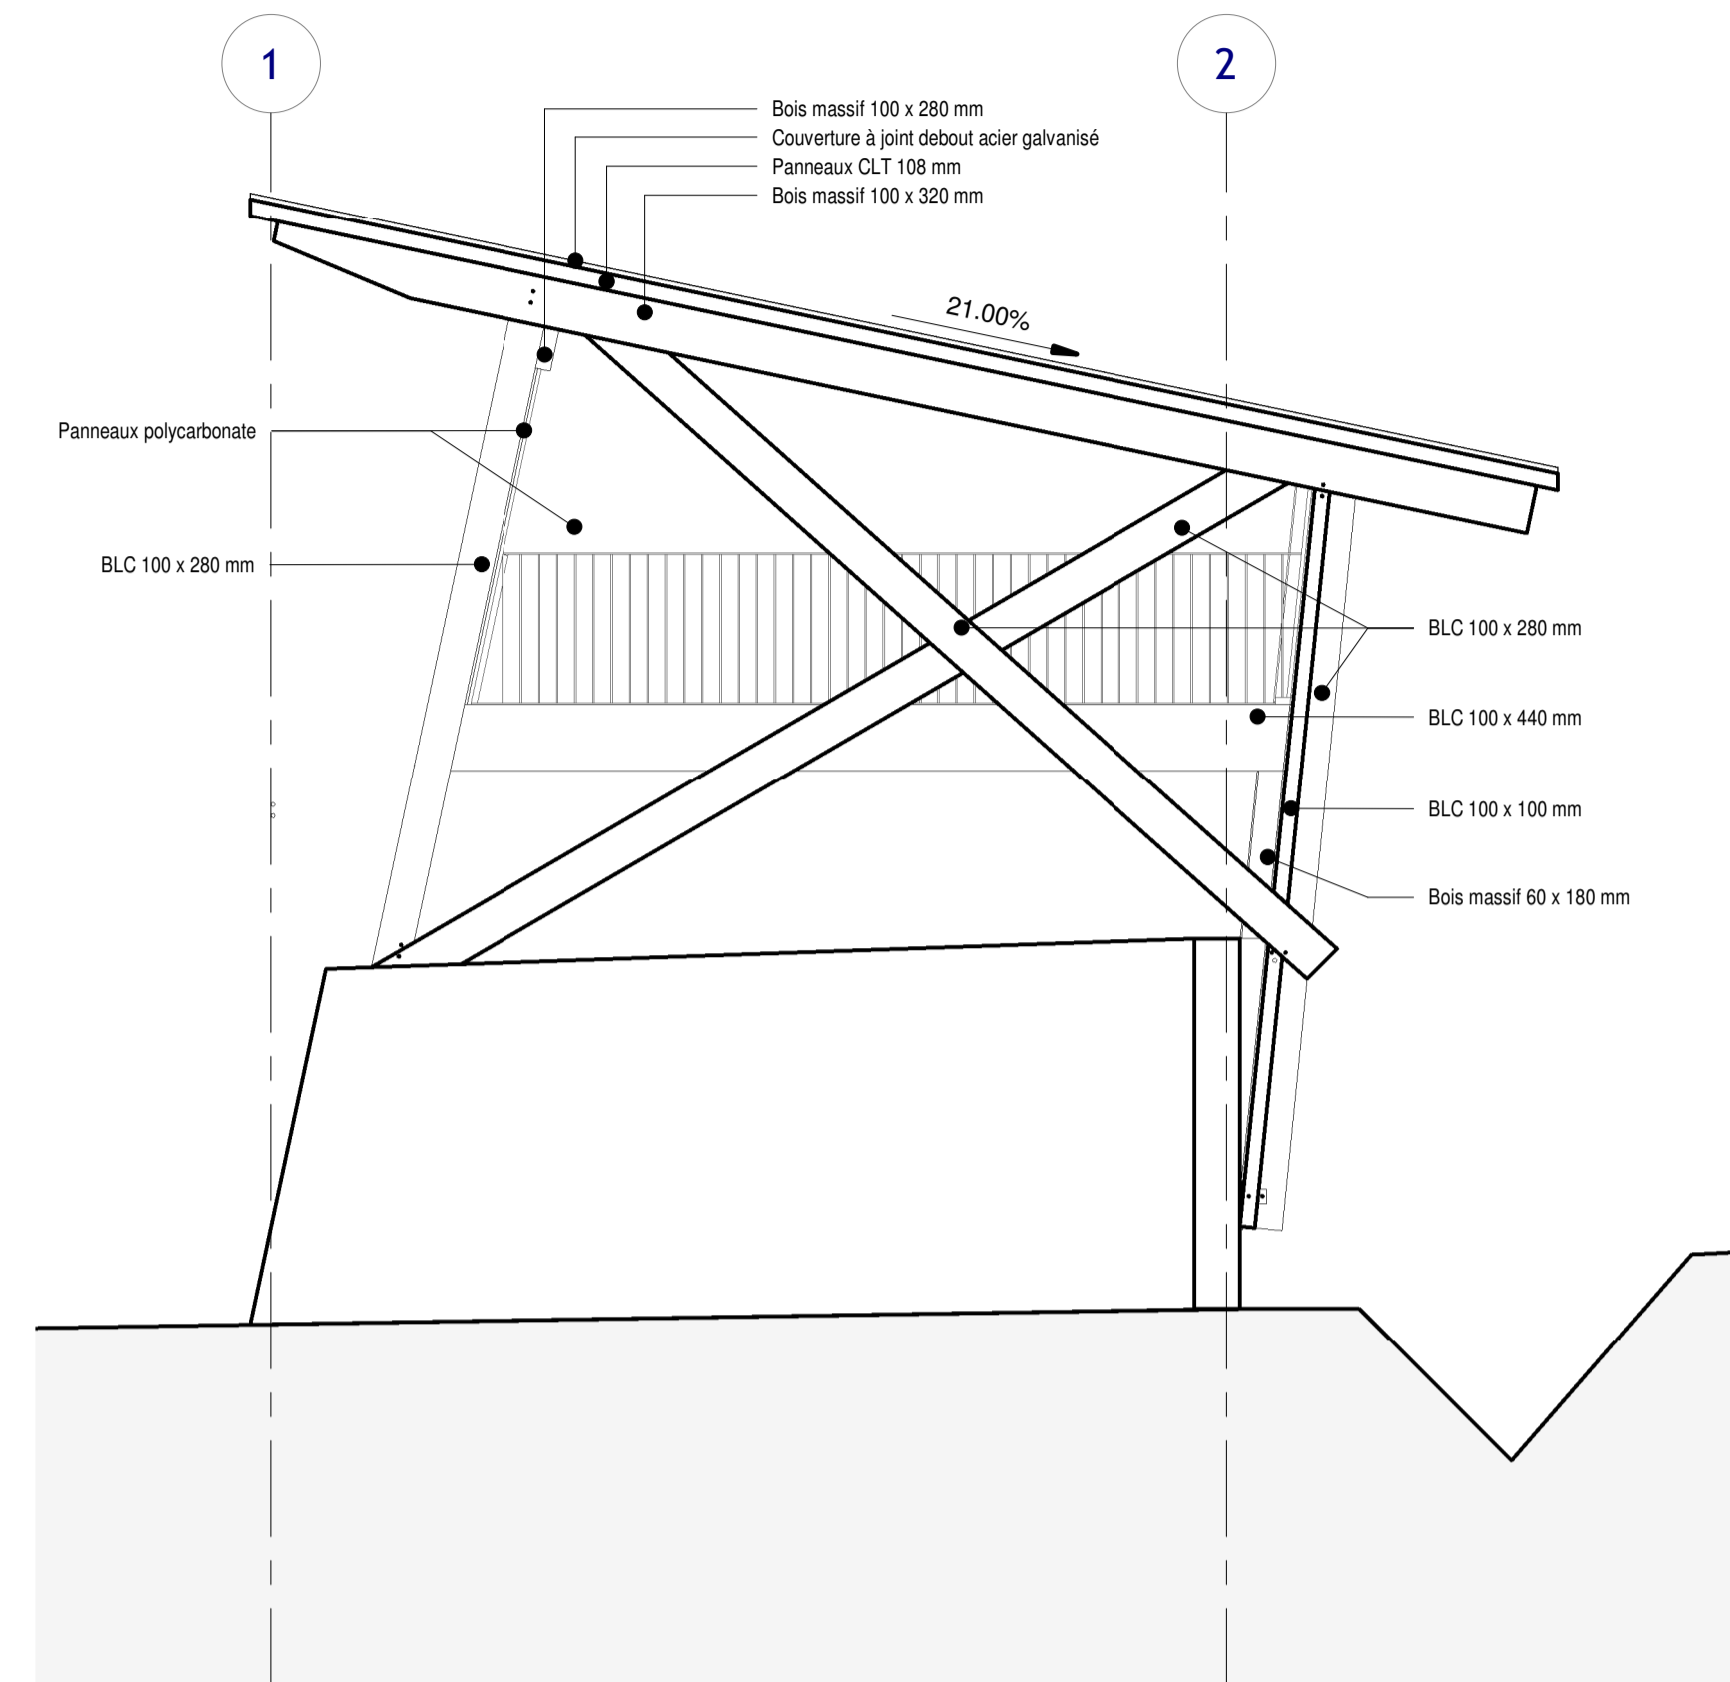


PORTIQUE FILE C
ÉCHELLE 1/50

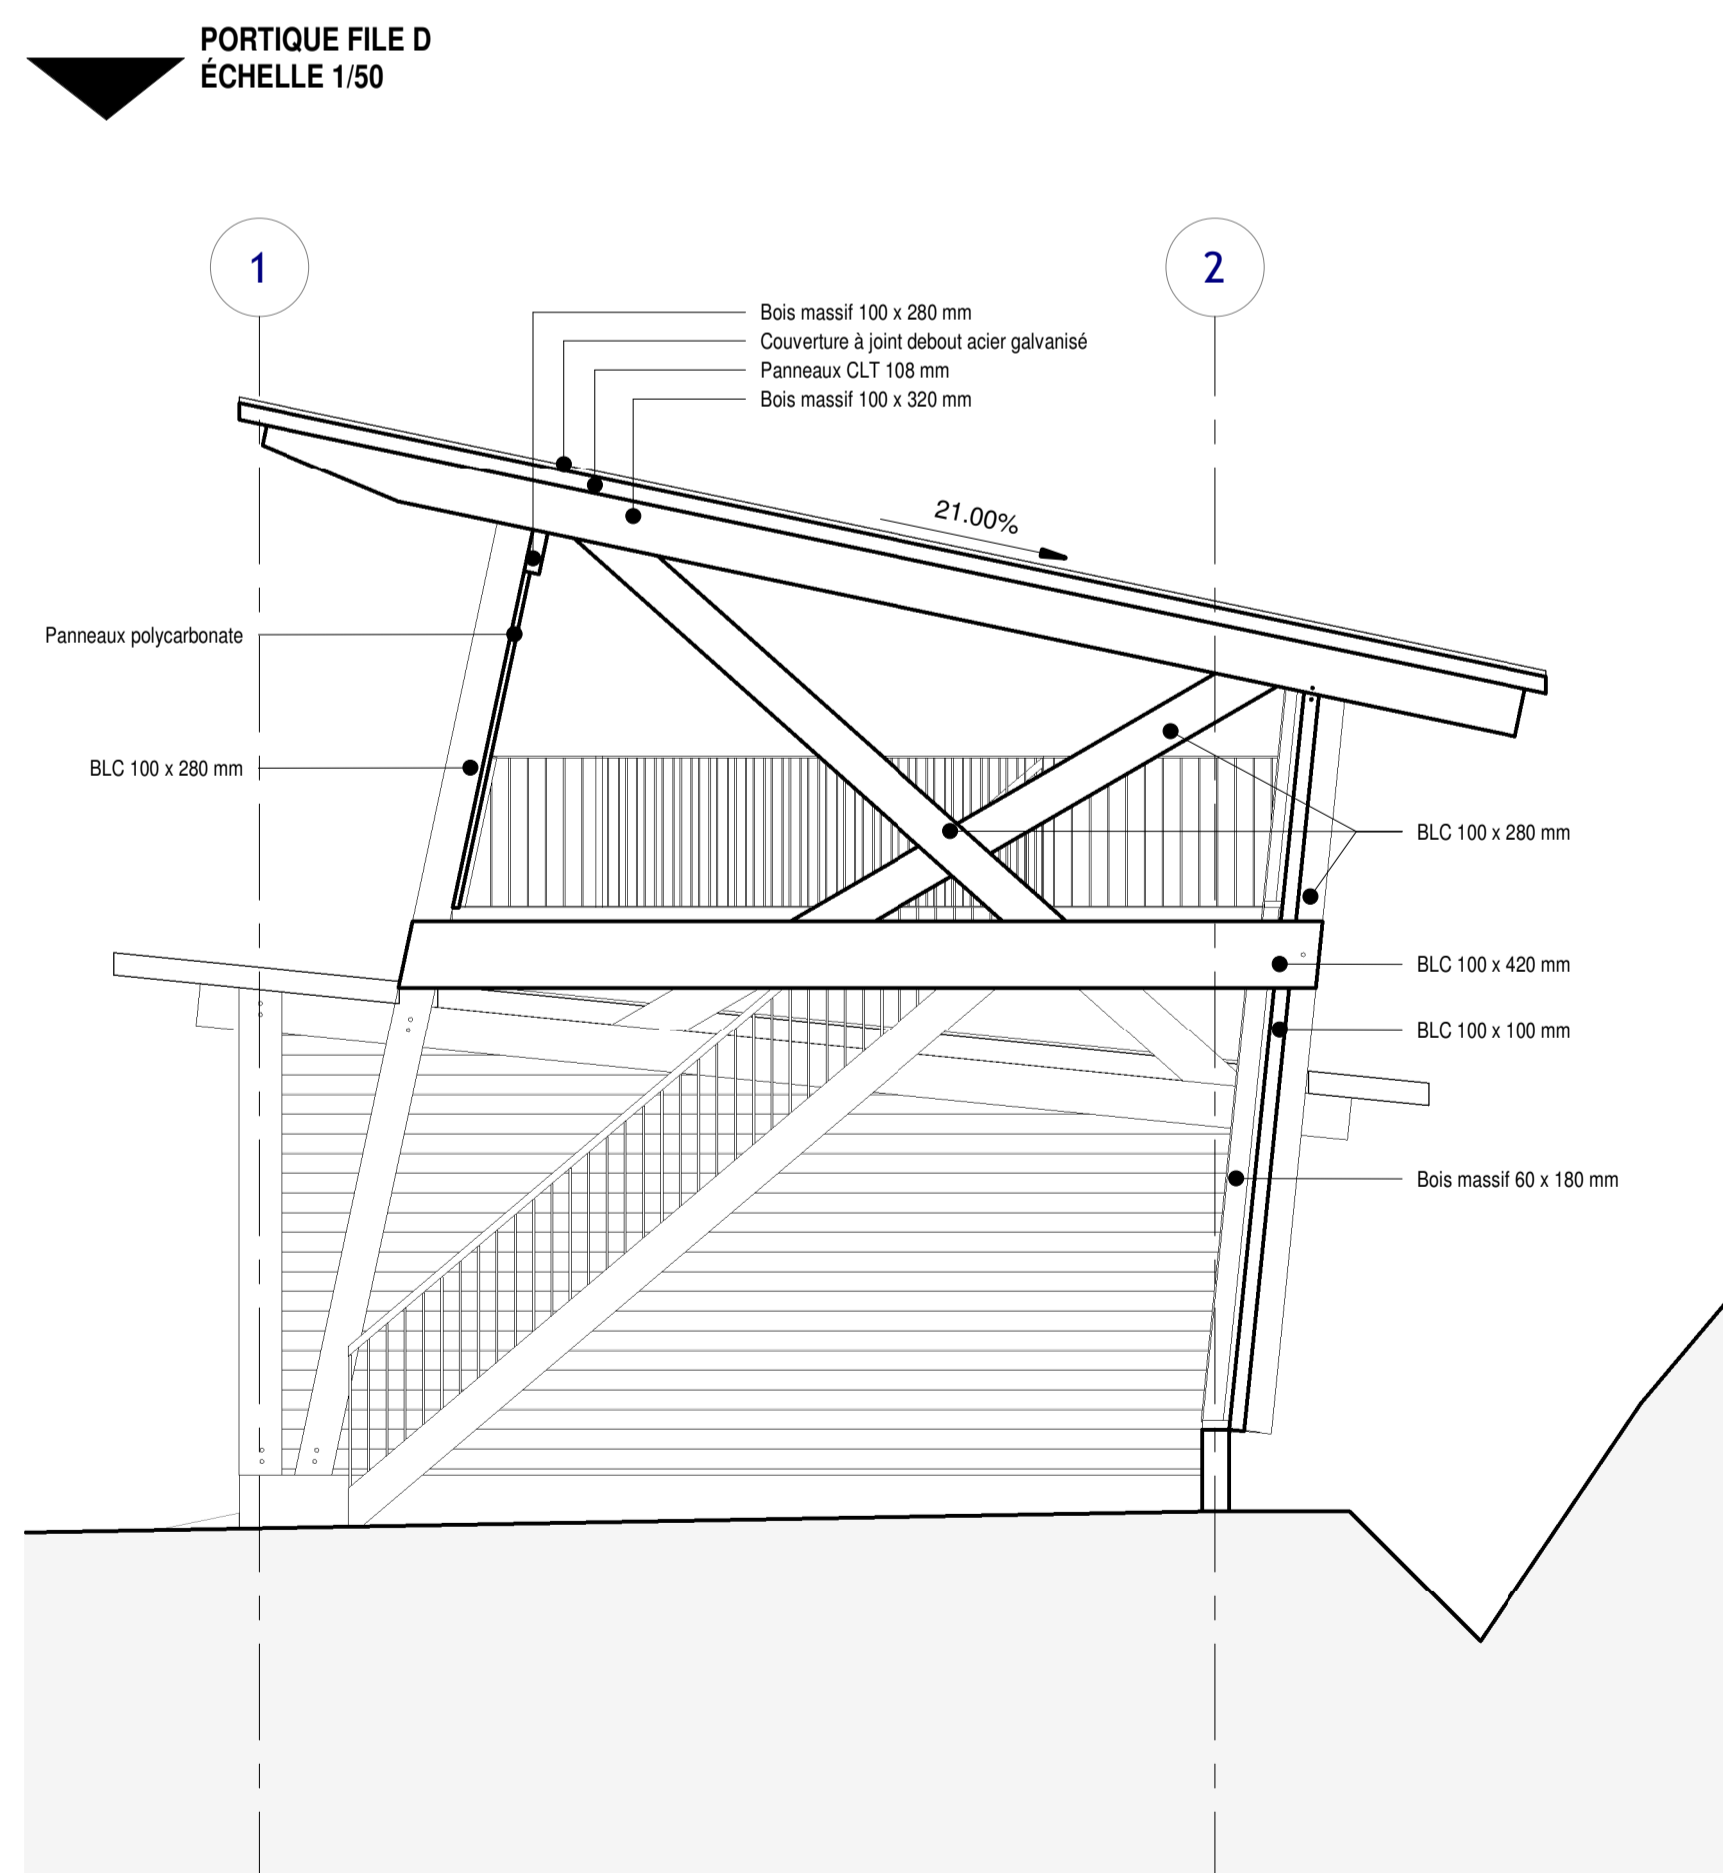

PORTIQUE FILE D
ÉCHELLE 1/50

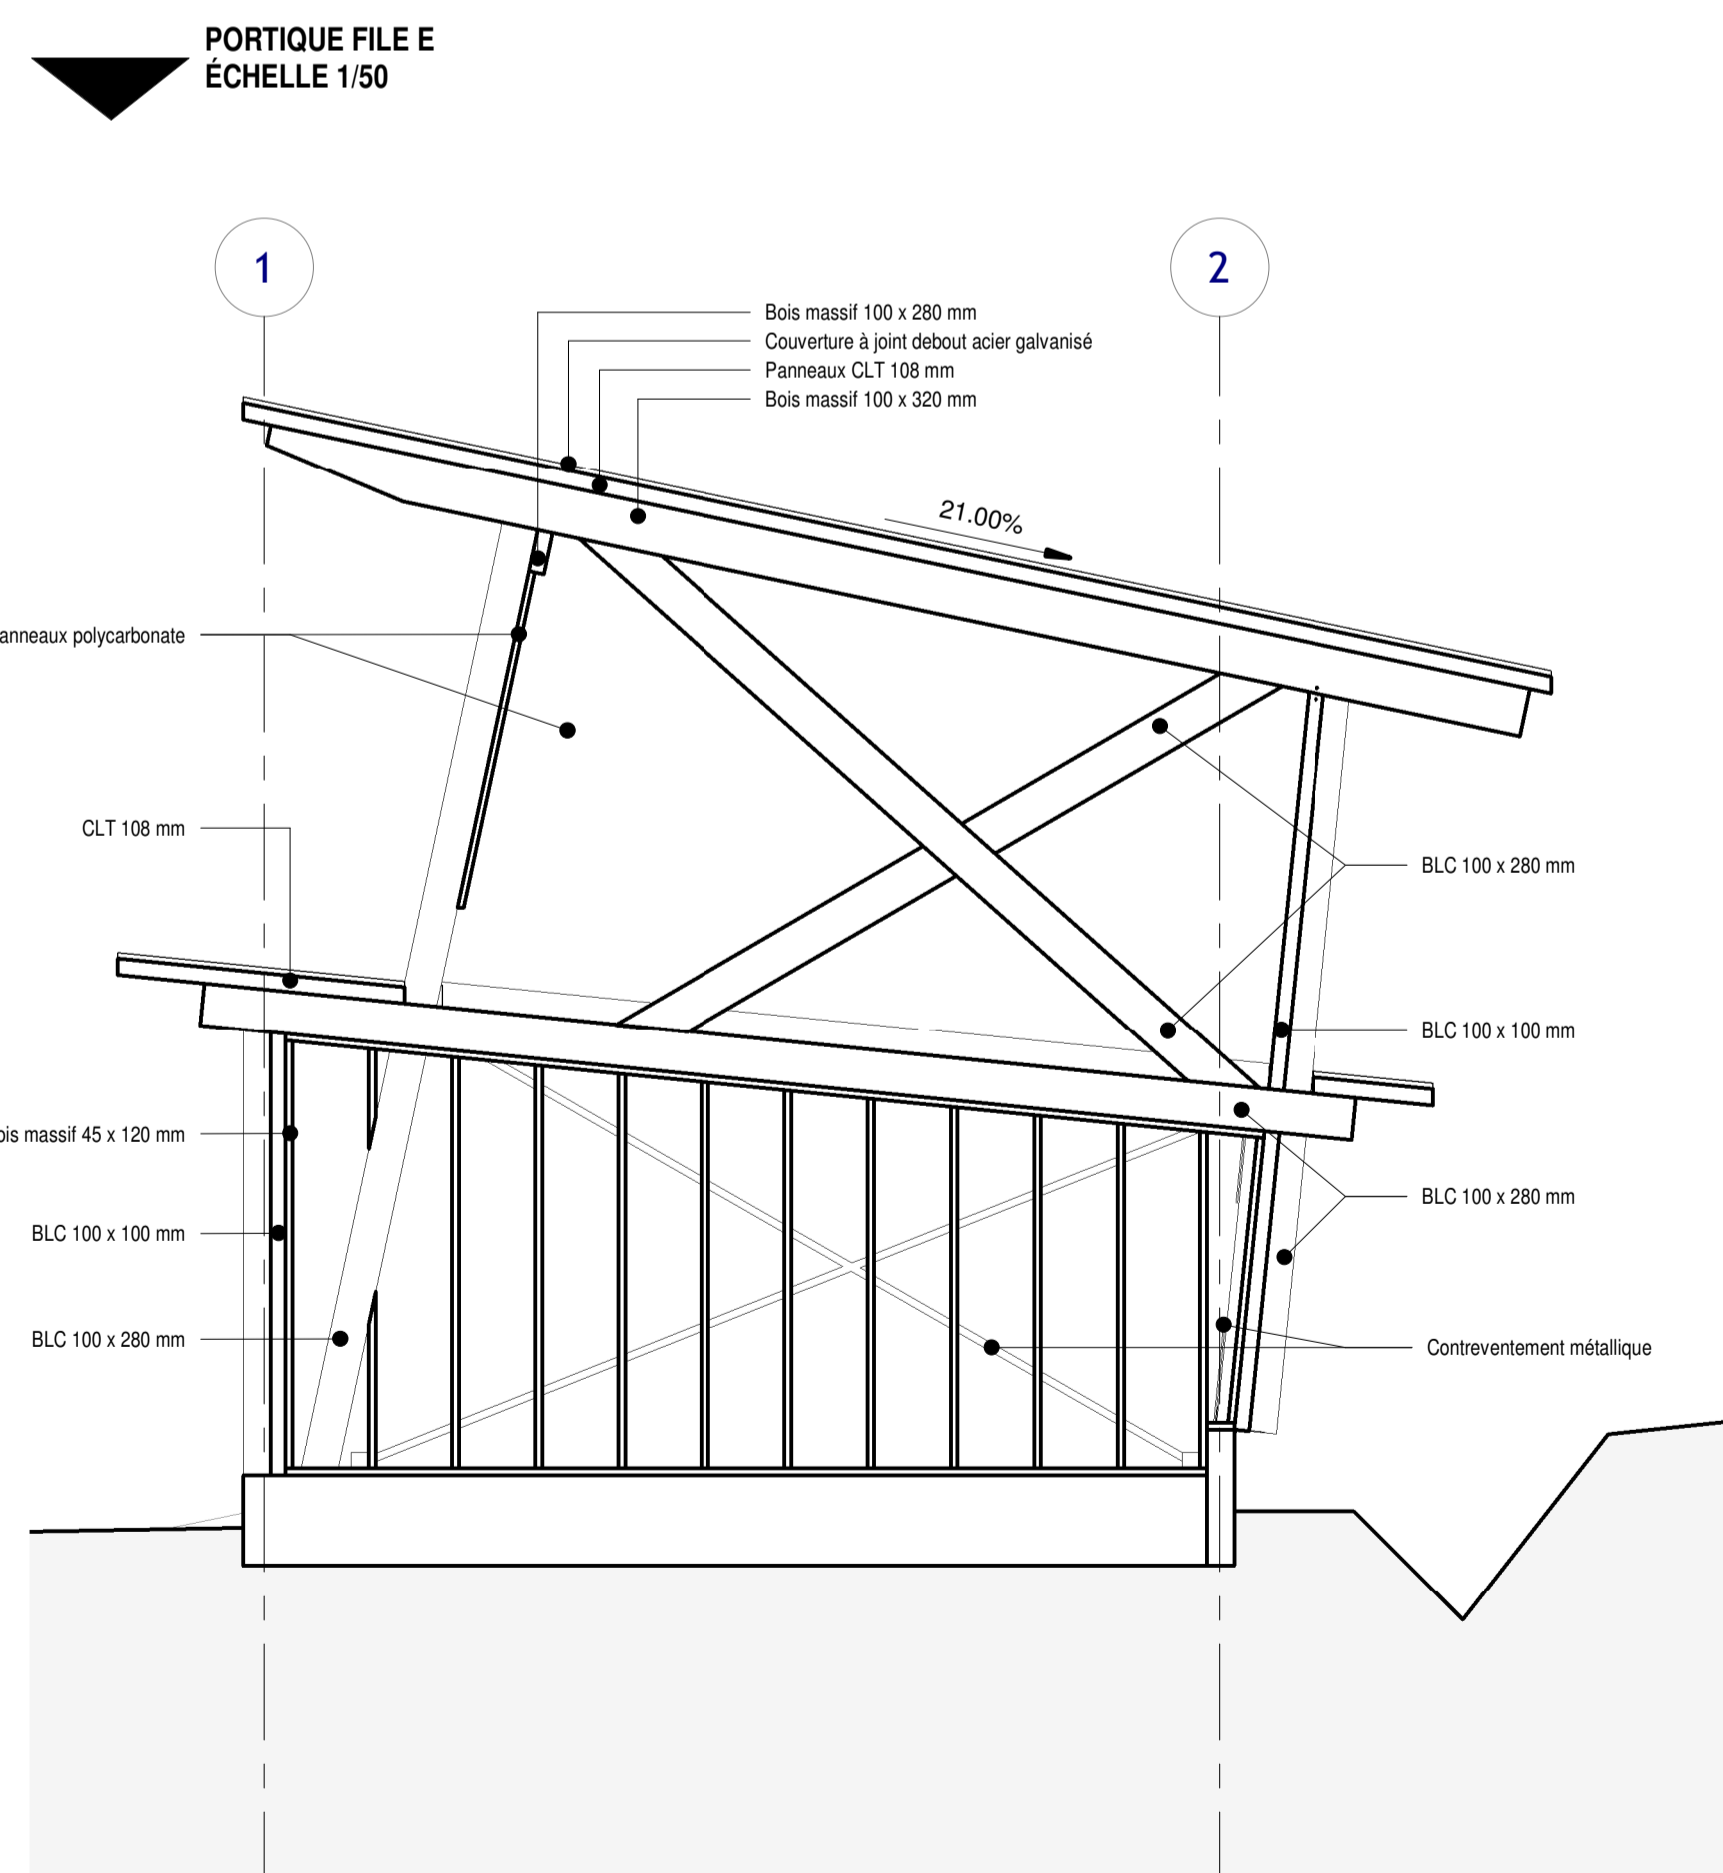

PORTIQUE FILE E
ÉCHELLE 1/50

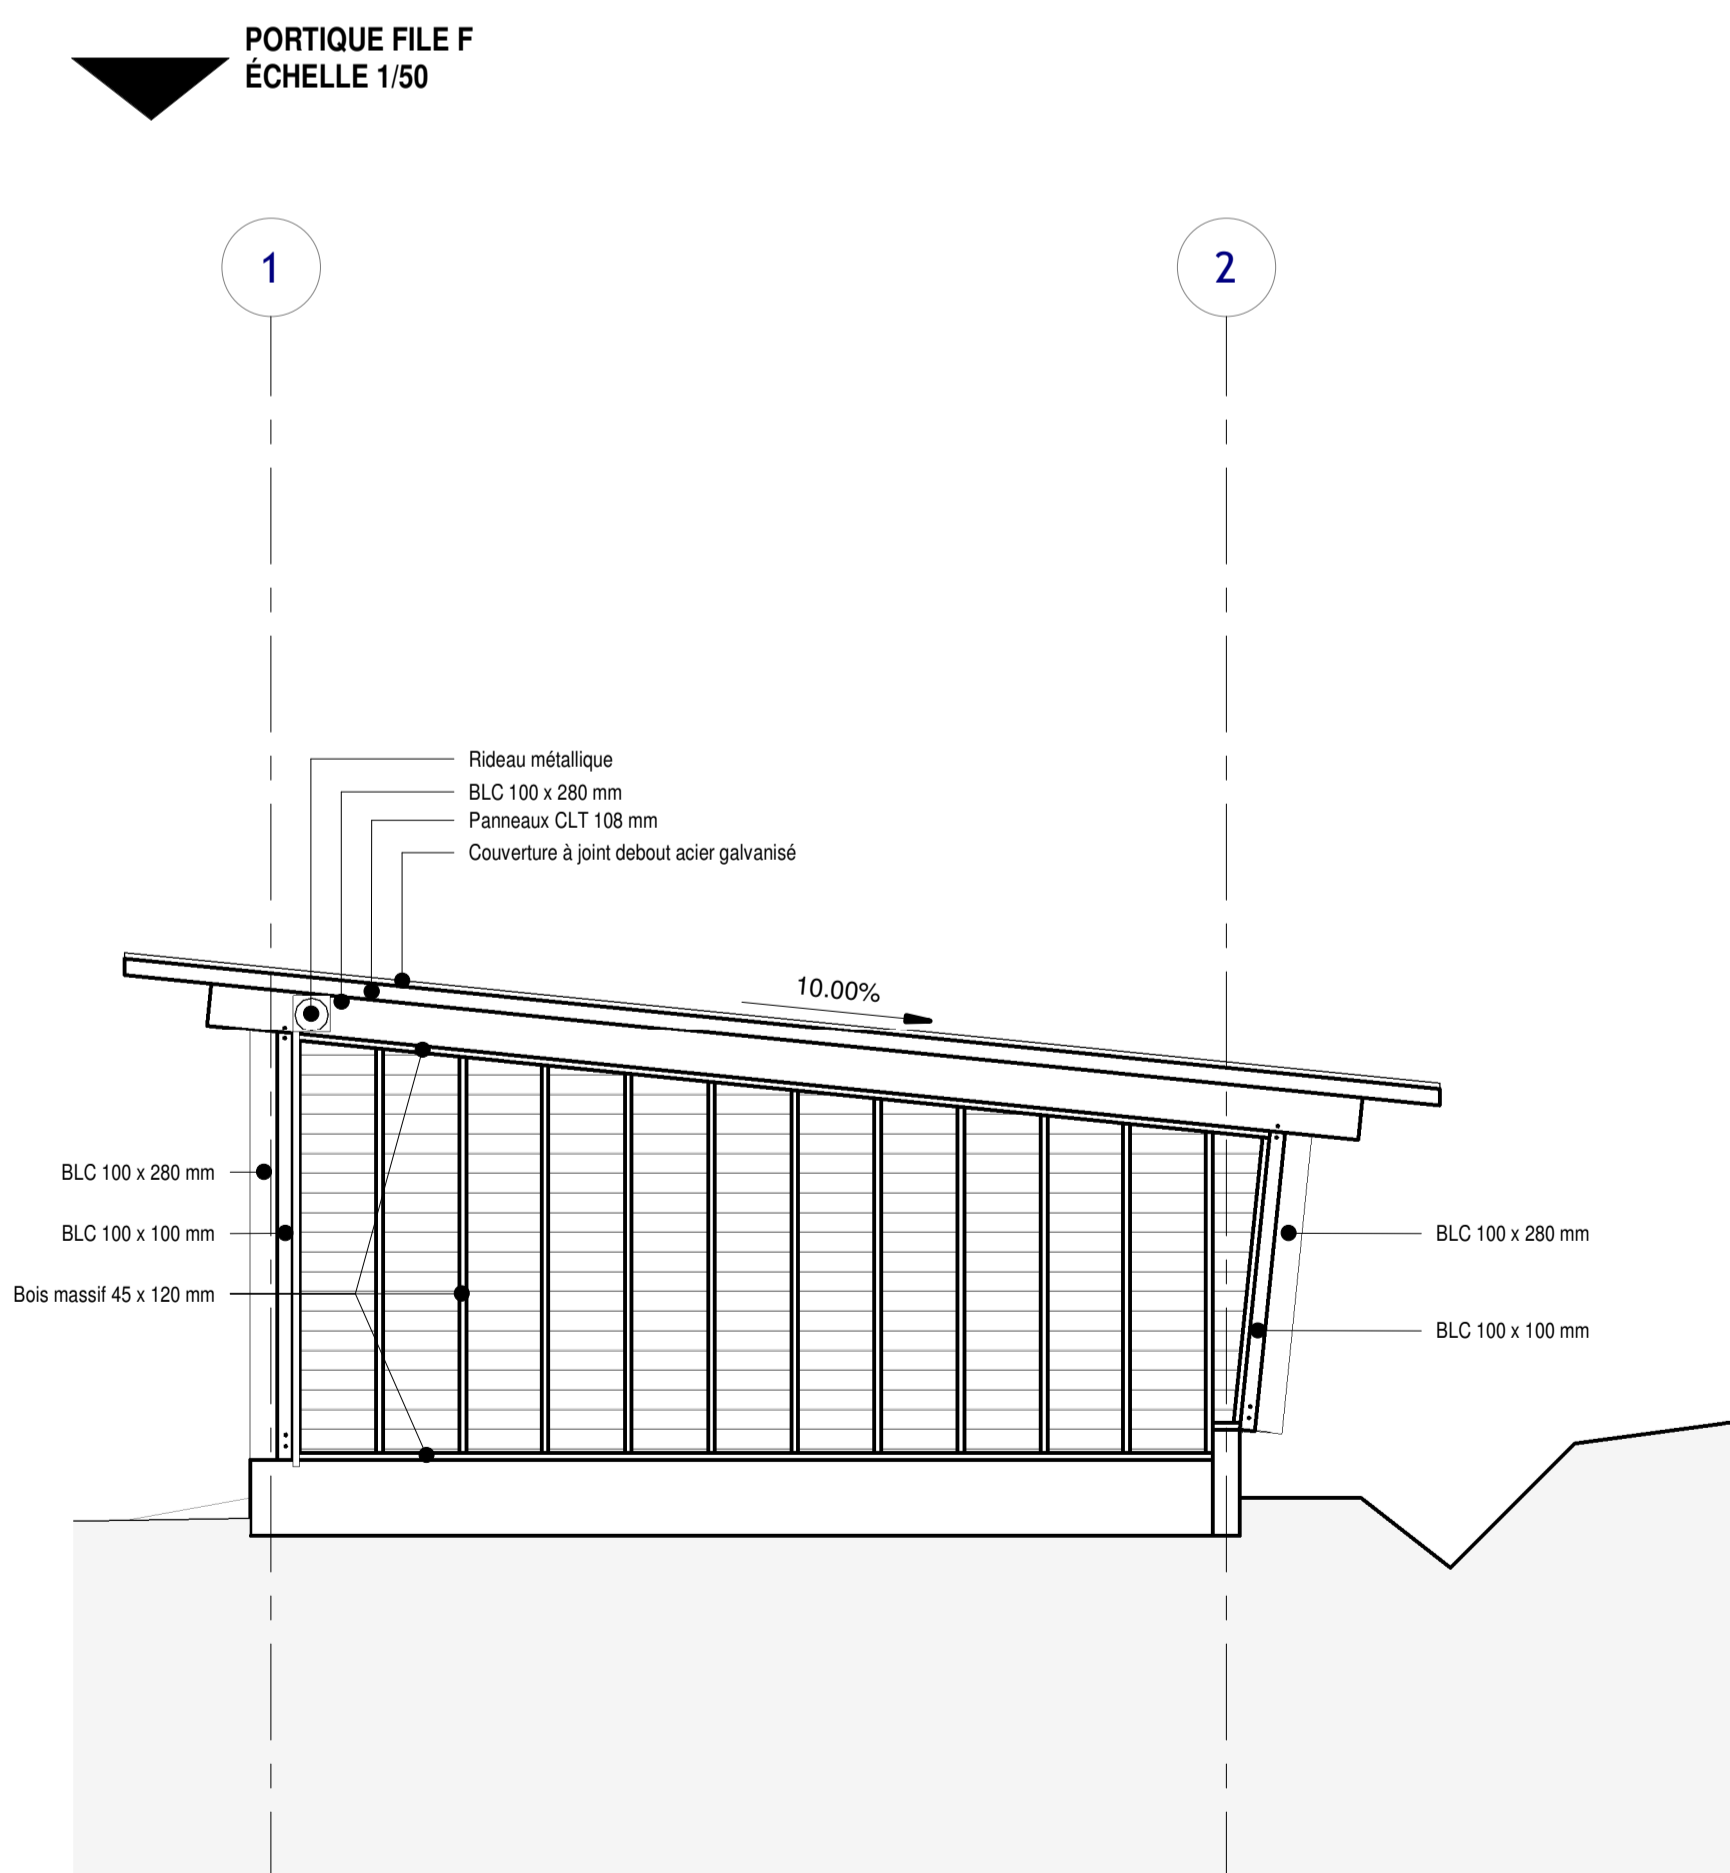

PORTIQUE FILE F
ÉCHELLE 1/50

Construction d'un hangar à sel et de box de rangement



Mairie de Chavanod - Centre Technique Municipal

12 Impasse du miracle
ZAE des Chamoux
74650 Chavanod

Maître d'ouvrage - Commune de Chavanod
1 Place de la mairie 74650 Chavanod
Patrick Hellias, Directeur des services techniques
04 50 69 10 61
mairie@chavanod.fr / dst@chavanod.fr

Bureau d'étude structure
GP Structure
181 Place St Jacques 74700 Sallanches
04 50 47 24 48
contact@gp-structure.com

Bureau d'étude géotechnique
Équaterre
6 rue de l'Éuro Meythet 74960 Anney
04 50 08 07 91
hsl@equaterre-geotechnique.fr

Architecte
michel portier_architecte
04 rue du Bulloz, 74940 Anney-Le-Vieux
Tel : 06 03 00 03 77
michel.portier.archi@gmail.com

Coordinateur SPS
Qualiconsult sécurité
4 allée des Morilles Meythet 74000 Anney
Jean Vincensini coordinateur SPS
04 50 52 54 41 / 07 62 08 26 66
jeanvincensini@qualiconsult.fr

date :	05/29/19	indice :	A	date :	29/03/19	dessin :	MW	modification :
dessin :	Auteur	B :	24/05/19	MW				
format :	1050 X 594 mm	C :						
		D :						
		E :						

PRO

05.2_B COUPES CHARPENTE

Échelle 1/50



027-17 St Chavanod