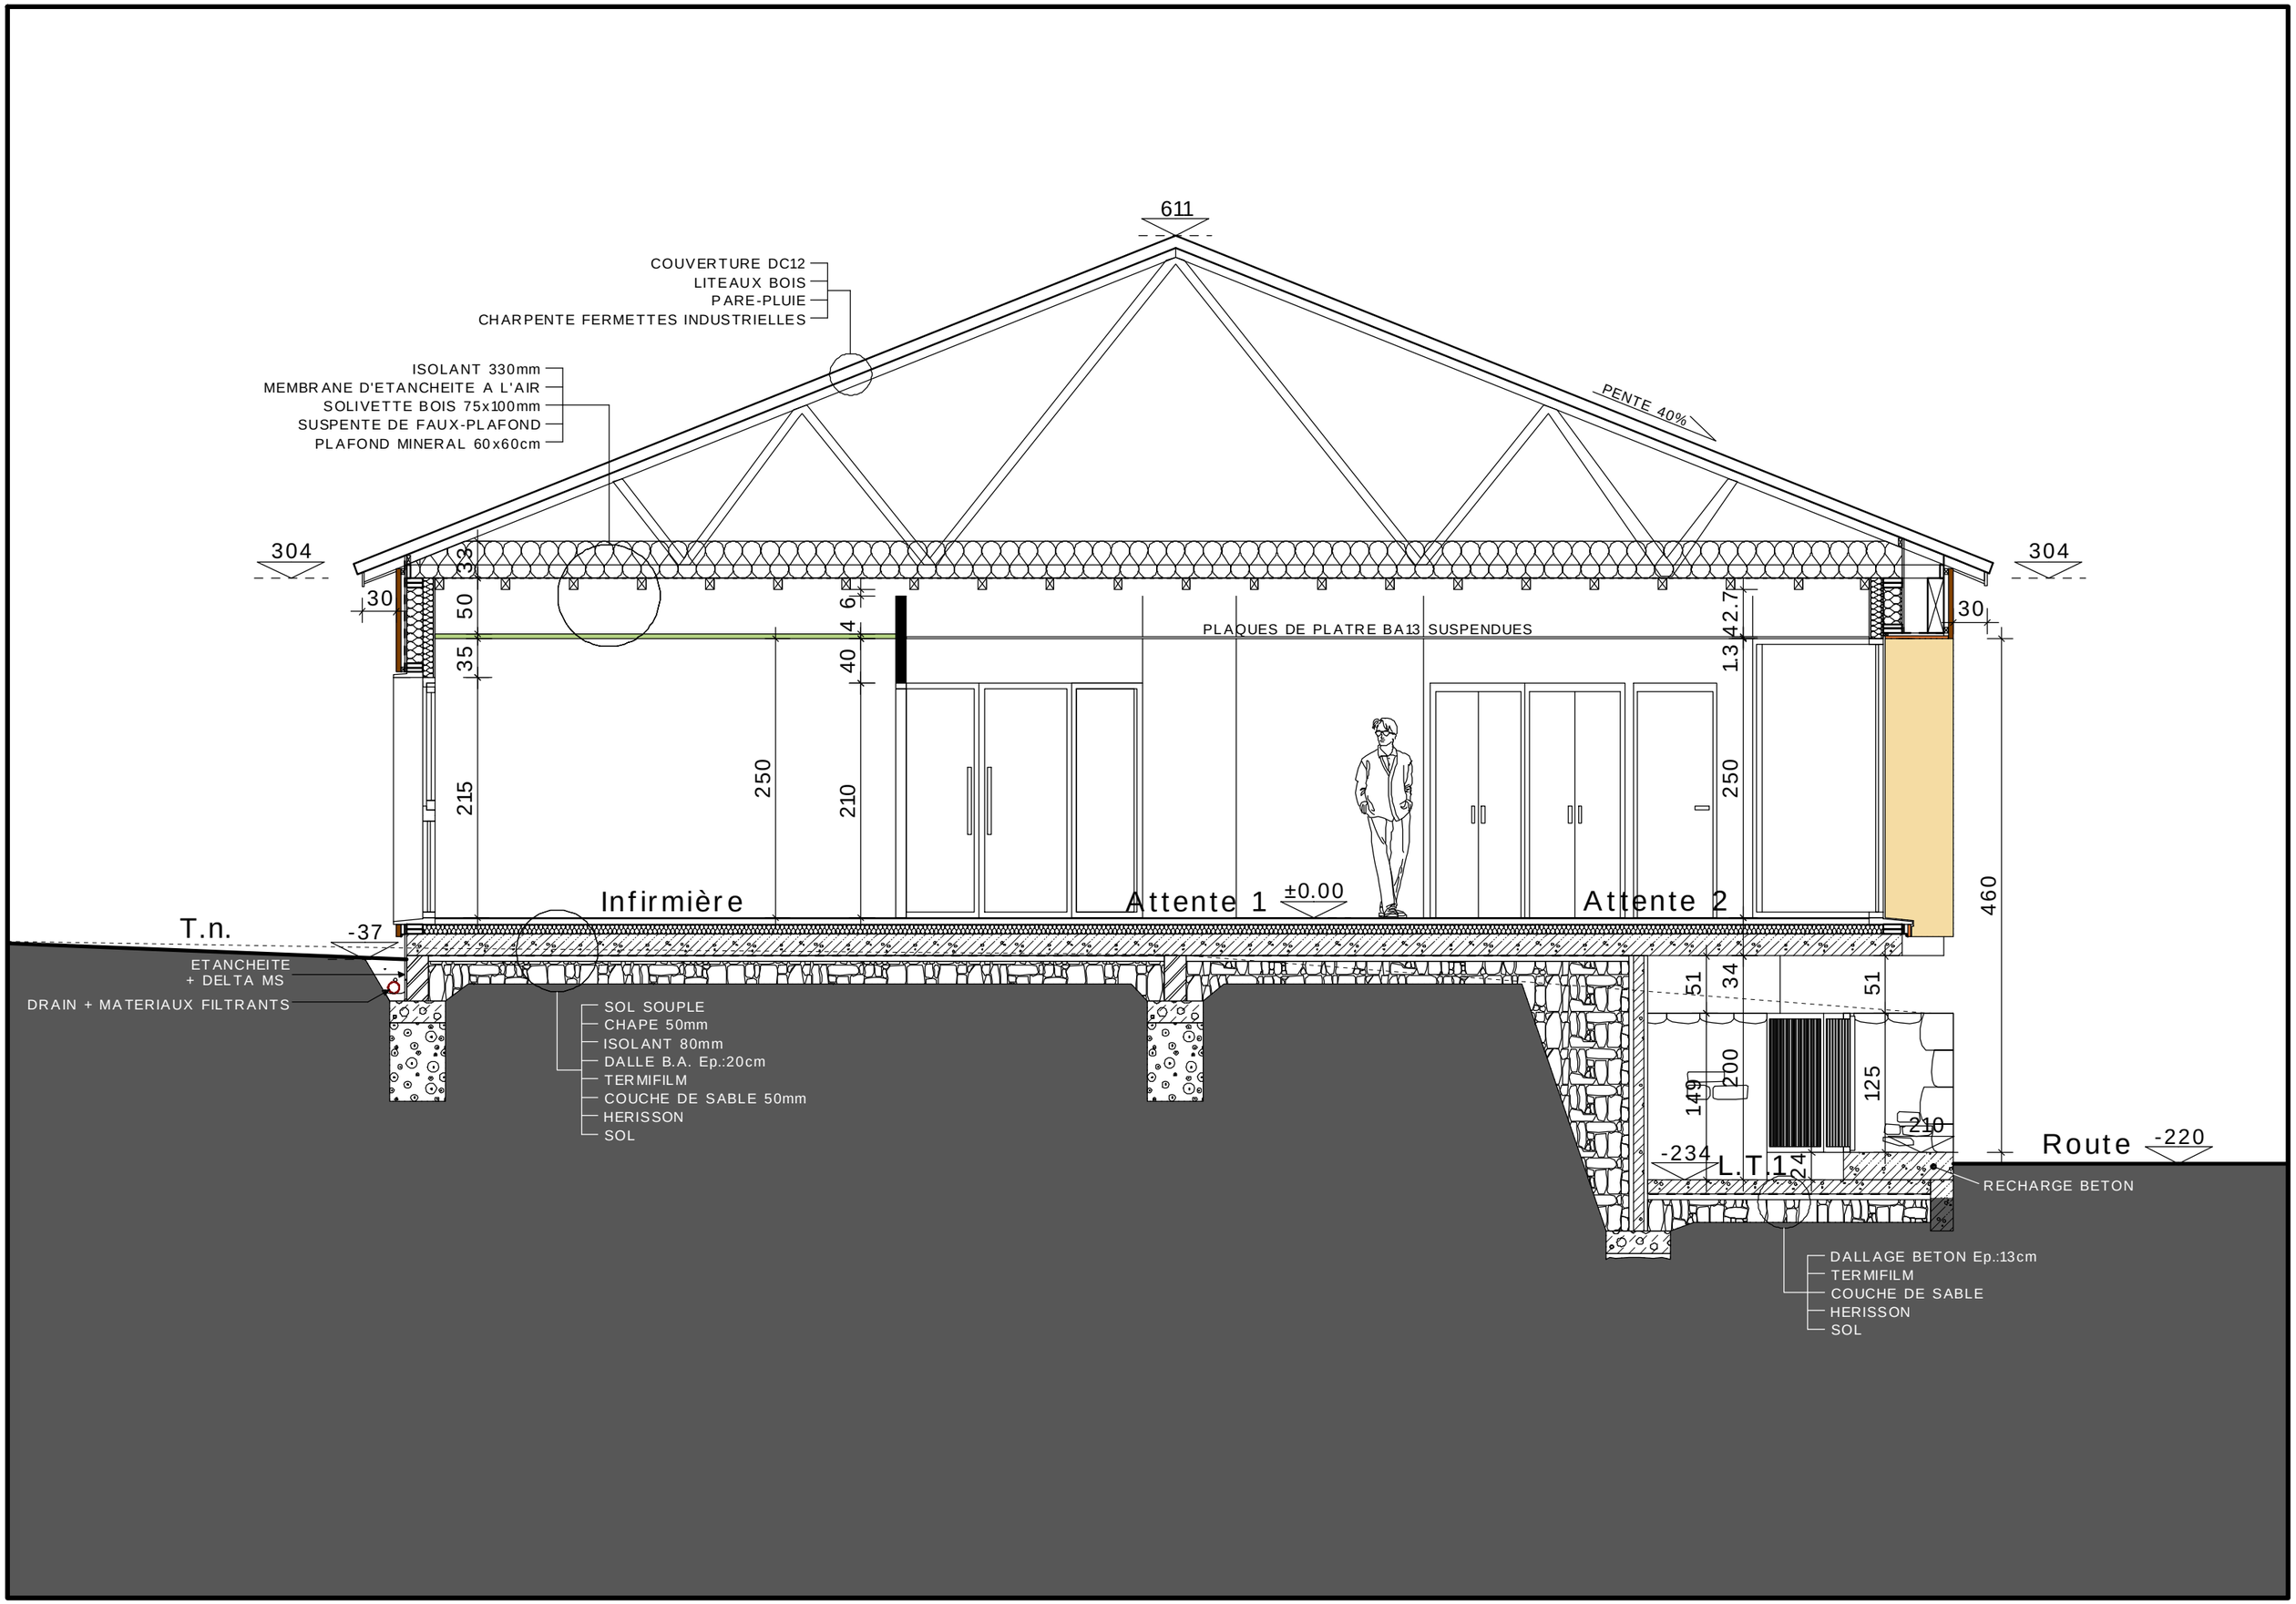
611
COUVERTURE DC12
LITEAUX BOIS
PARE-PLUIE
CHARPENTE FERMETTES INDUSTRIELLES
ISOLANT 330mm
MEMBRANE D'ETANCHEITE A L'AIR
SOLIVETTE BOIS 75x100mm
SUSPENTE DE FAUX-PLAFOND
PLAFOND MINERAL 60x60cm
PENTE 40%
304
304
30
30
33
50
35
215
250
6
4
40
210
PLAQUES DE PLATRE BA13 SUSPENDUES
42.7
1.3
250
460
Infirmière
Attente 1
±0.00
Attente 2
T.n.
-37
ETANCHEITE
+ DELTA MS
DRAIN + MATERIAUX FILTRANTS
SOL SOUPLE
CHAPE 50mm
ISOLANT 80mm
DALLE B.A. Ep.:20cm
TERMIFILM
COUCHE DE SABLE 50mm
HERISSON
SOL
51
34
51
149
200
125
24
210
-234
L.T.1
Route
-220
RECHARGE BETON
DALLAGE BETON Ep.:13cm
TERMIFILM
COUCHE DE SABLE
HERISSON
SOL