



coupe longitudinale de profil MM

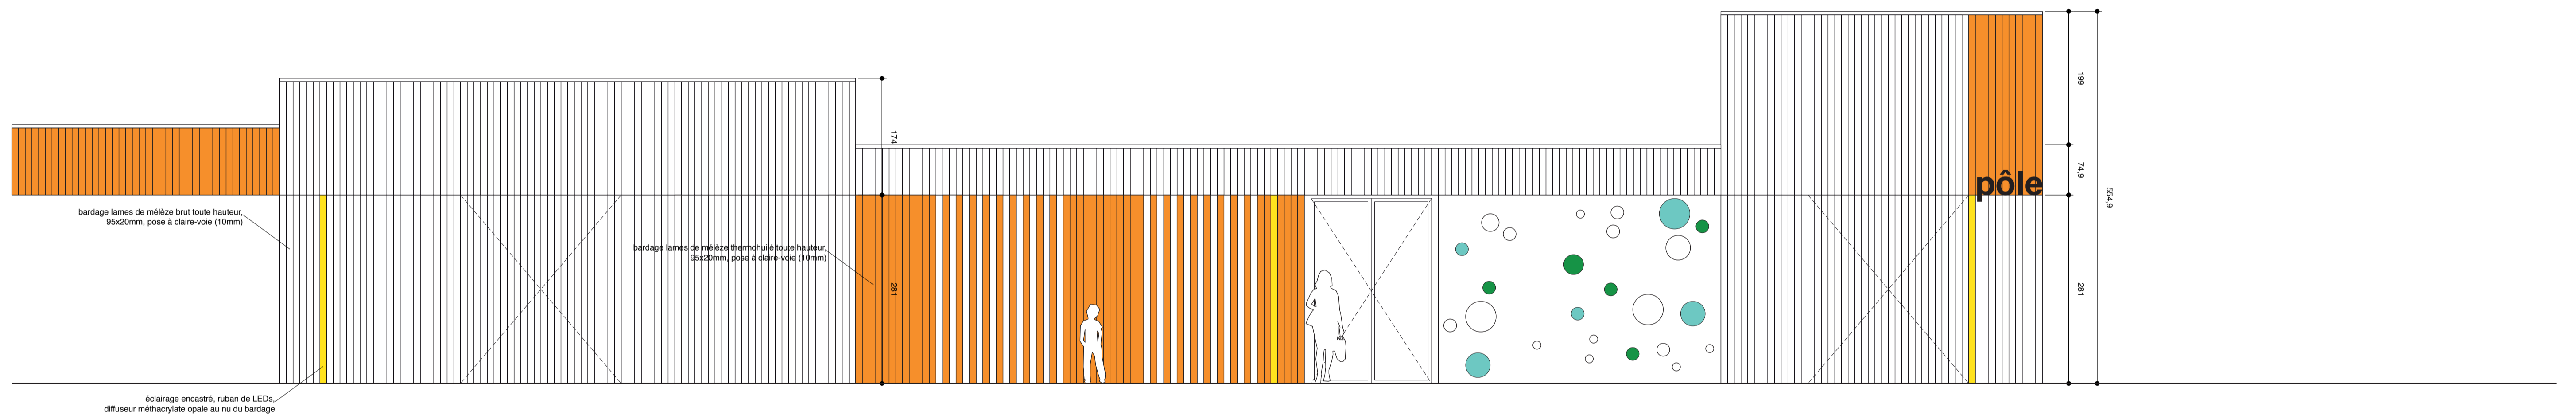

façade NORD

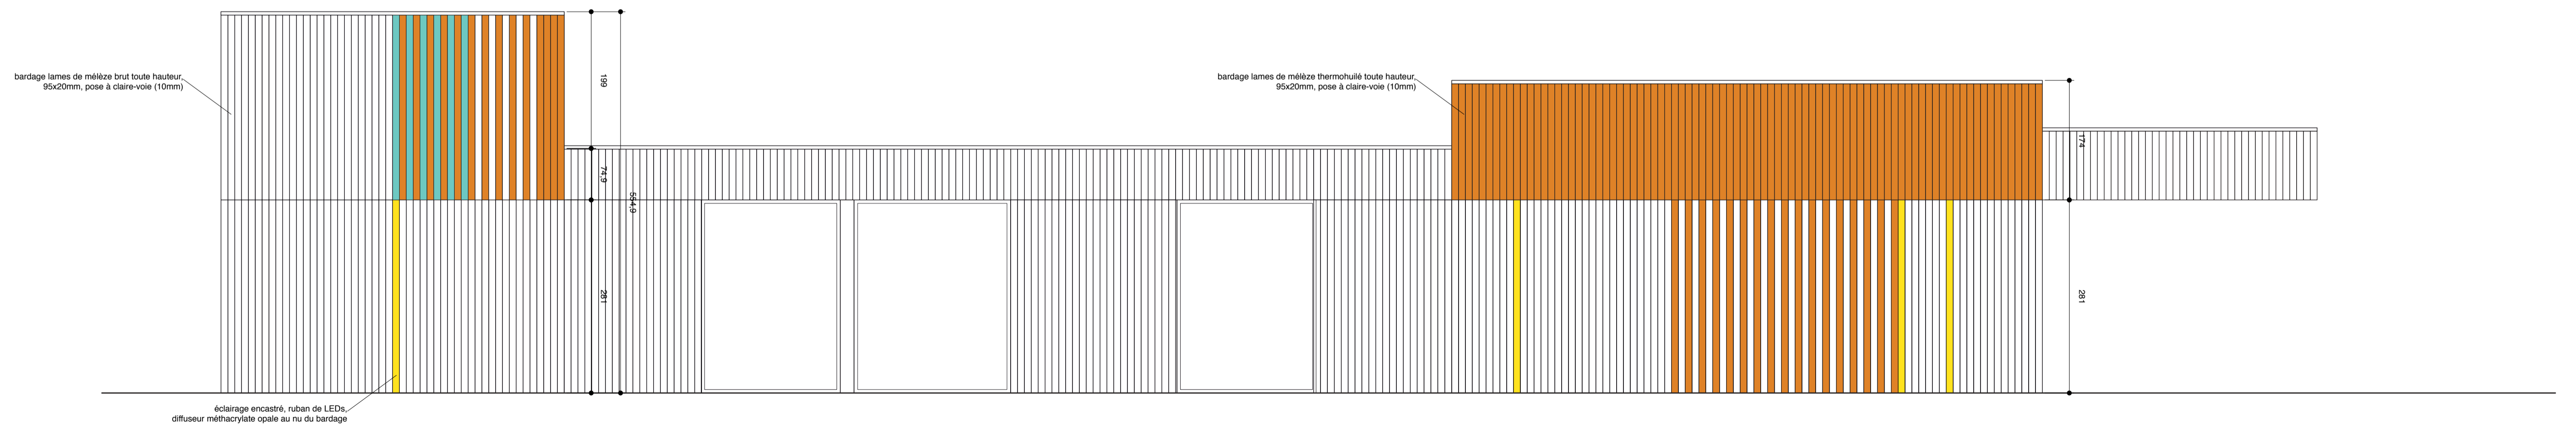

façade SUD