


1. Bardage en bardeaux de bois 'épicéa du Jura'
2. Enrochement à créer
3. Menuiseries métalliques aluminium RAL 7022
4. Toiture végétalisée sur bac acier et bandes de rive RAL 7022
5. Bardage vertical à recouvrement en lames bois 'épicéa du Jura'
6. Porte sectionnelle motorisée métallique aluminium RAL 7022
7. Gravier 20/40 ton gris moyen avec bordure béton P3
8. Lattage et contre-lattage avec pare-pluie pour support bardage
9. Dallage en béton brut
10. Arrivées eau + électricité + 1 fourreau en attente
11. Zone en enrobé à créer
12. Zone en enrobé à déposer
13. Siphon de sol avec séparateur hydrocarbure
14. Rehausse béton brut de 50 cm
15. Poteau bois lamellé collé sur socle béton brut
16. Charpente bois lamellé collé
17. Poteau bois massif sur muret béton brut de 1m00
18. Bardage lames bois ajourée 'épicéa du Jura'
19. Auvent bois garages existants
20. Limite plateforme existante
21. Limite enrobé existant
22. Plateforme à créer
23. Drainage + protection des murs enterrés

niveau faîtage	▽	+ 5m83
niveau gouttière	▽	+ 5m10
niveau gouttière	▽	+ 3m24
niveau garage existant	△	+ 2m60
niveau garage	▽	± 0m00 ; 765,70 NGF
niveau enrochement	▽	- 1m16

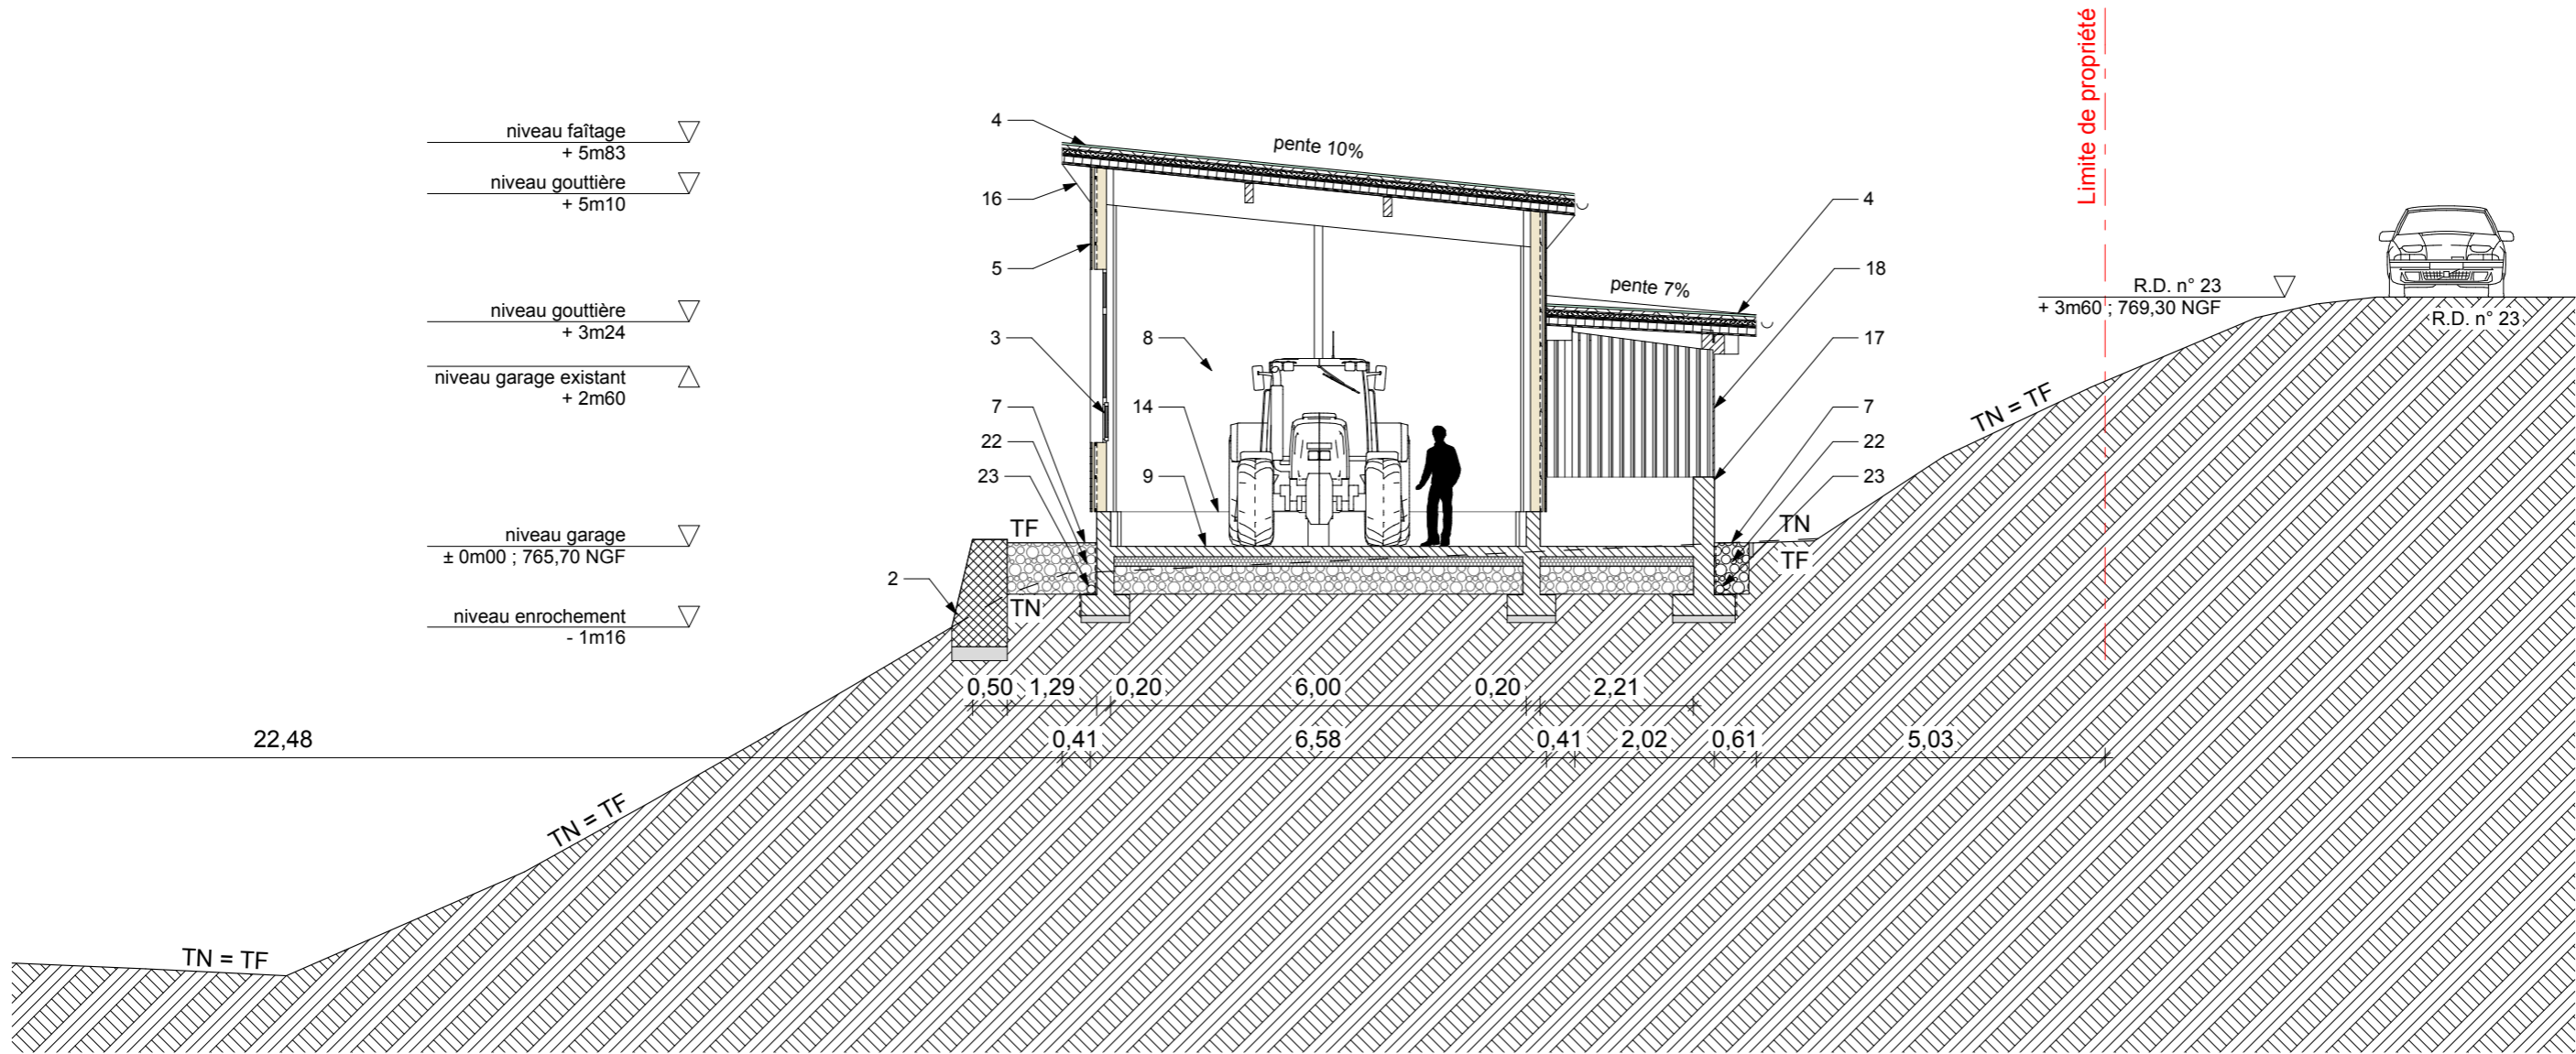

Coupe A-A