

PERIMETRE DU PROJET


VOIE A SENS UNIQUE

PARKING 2
6 PLACES

PARKING 3
"RESERVE MAIRIE"
3 PLACES

PARKING 1

Rue Louis Pasteur

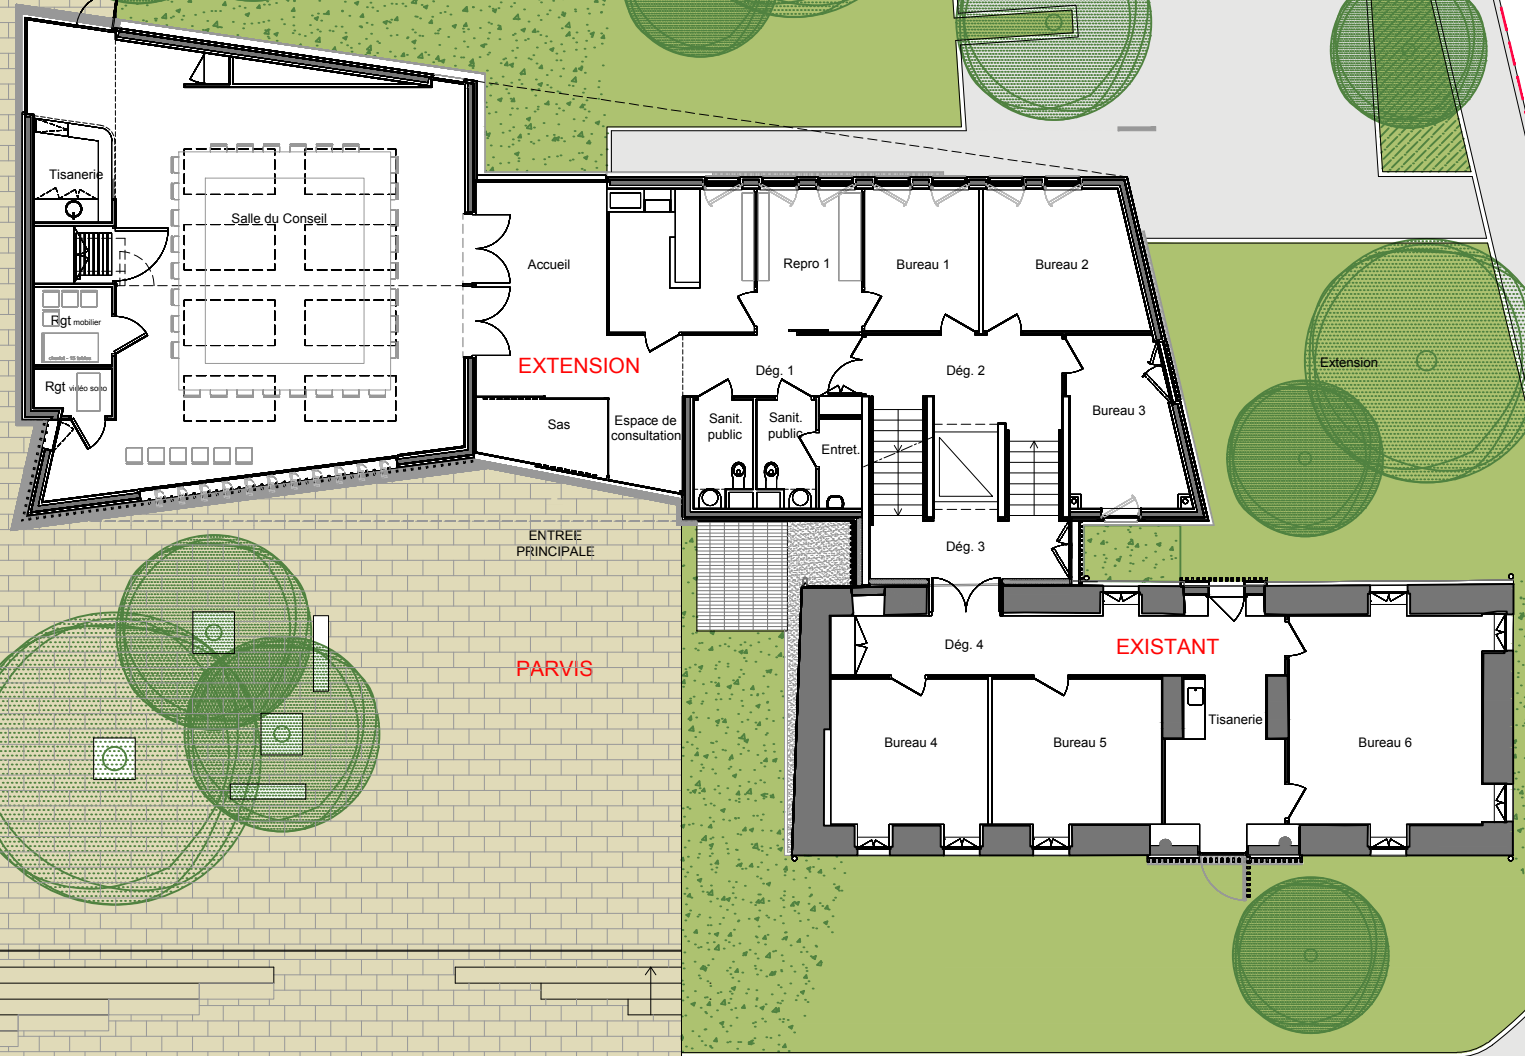

PARVIS

EXTENSION

EXISTANT

Grand'Rue

