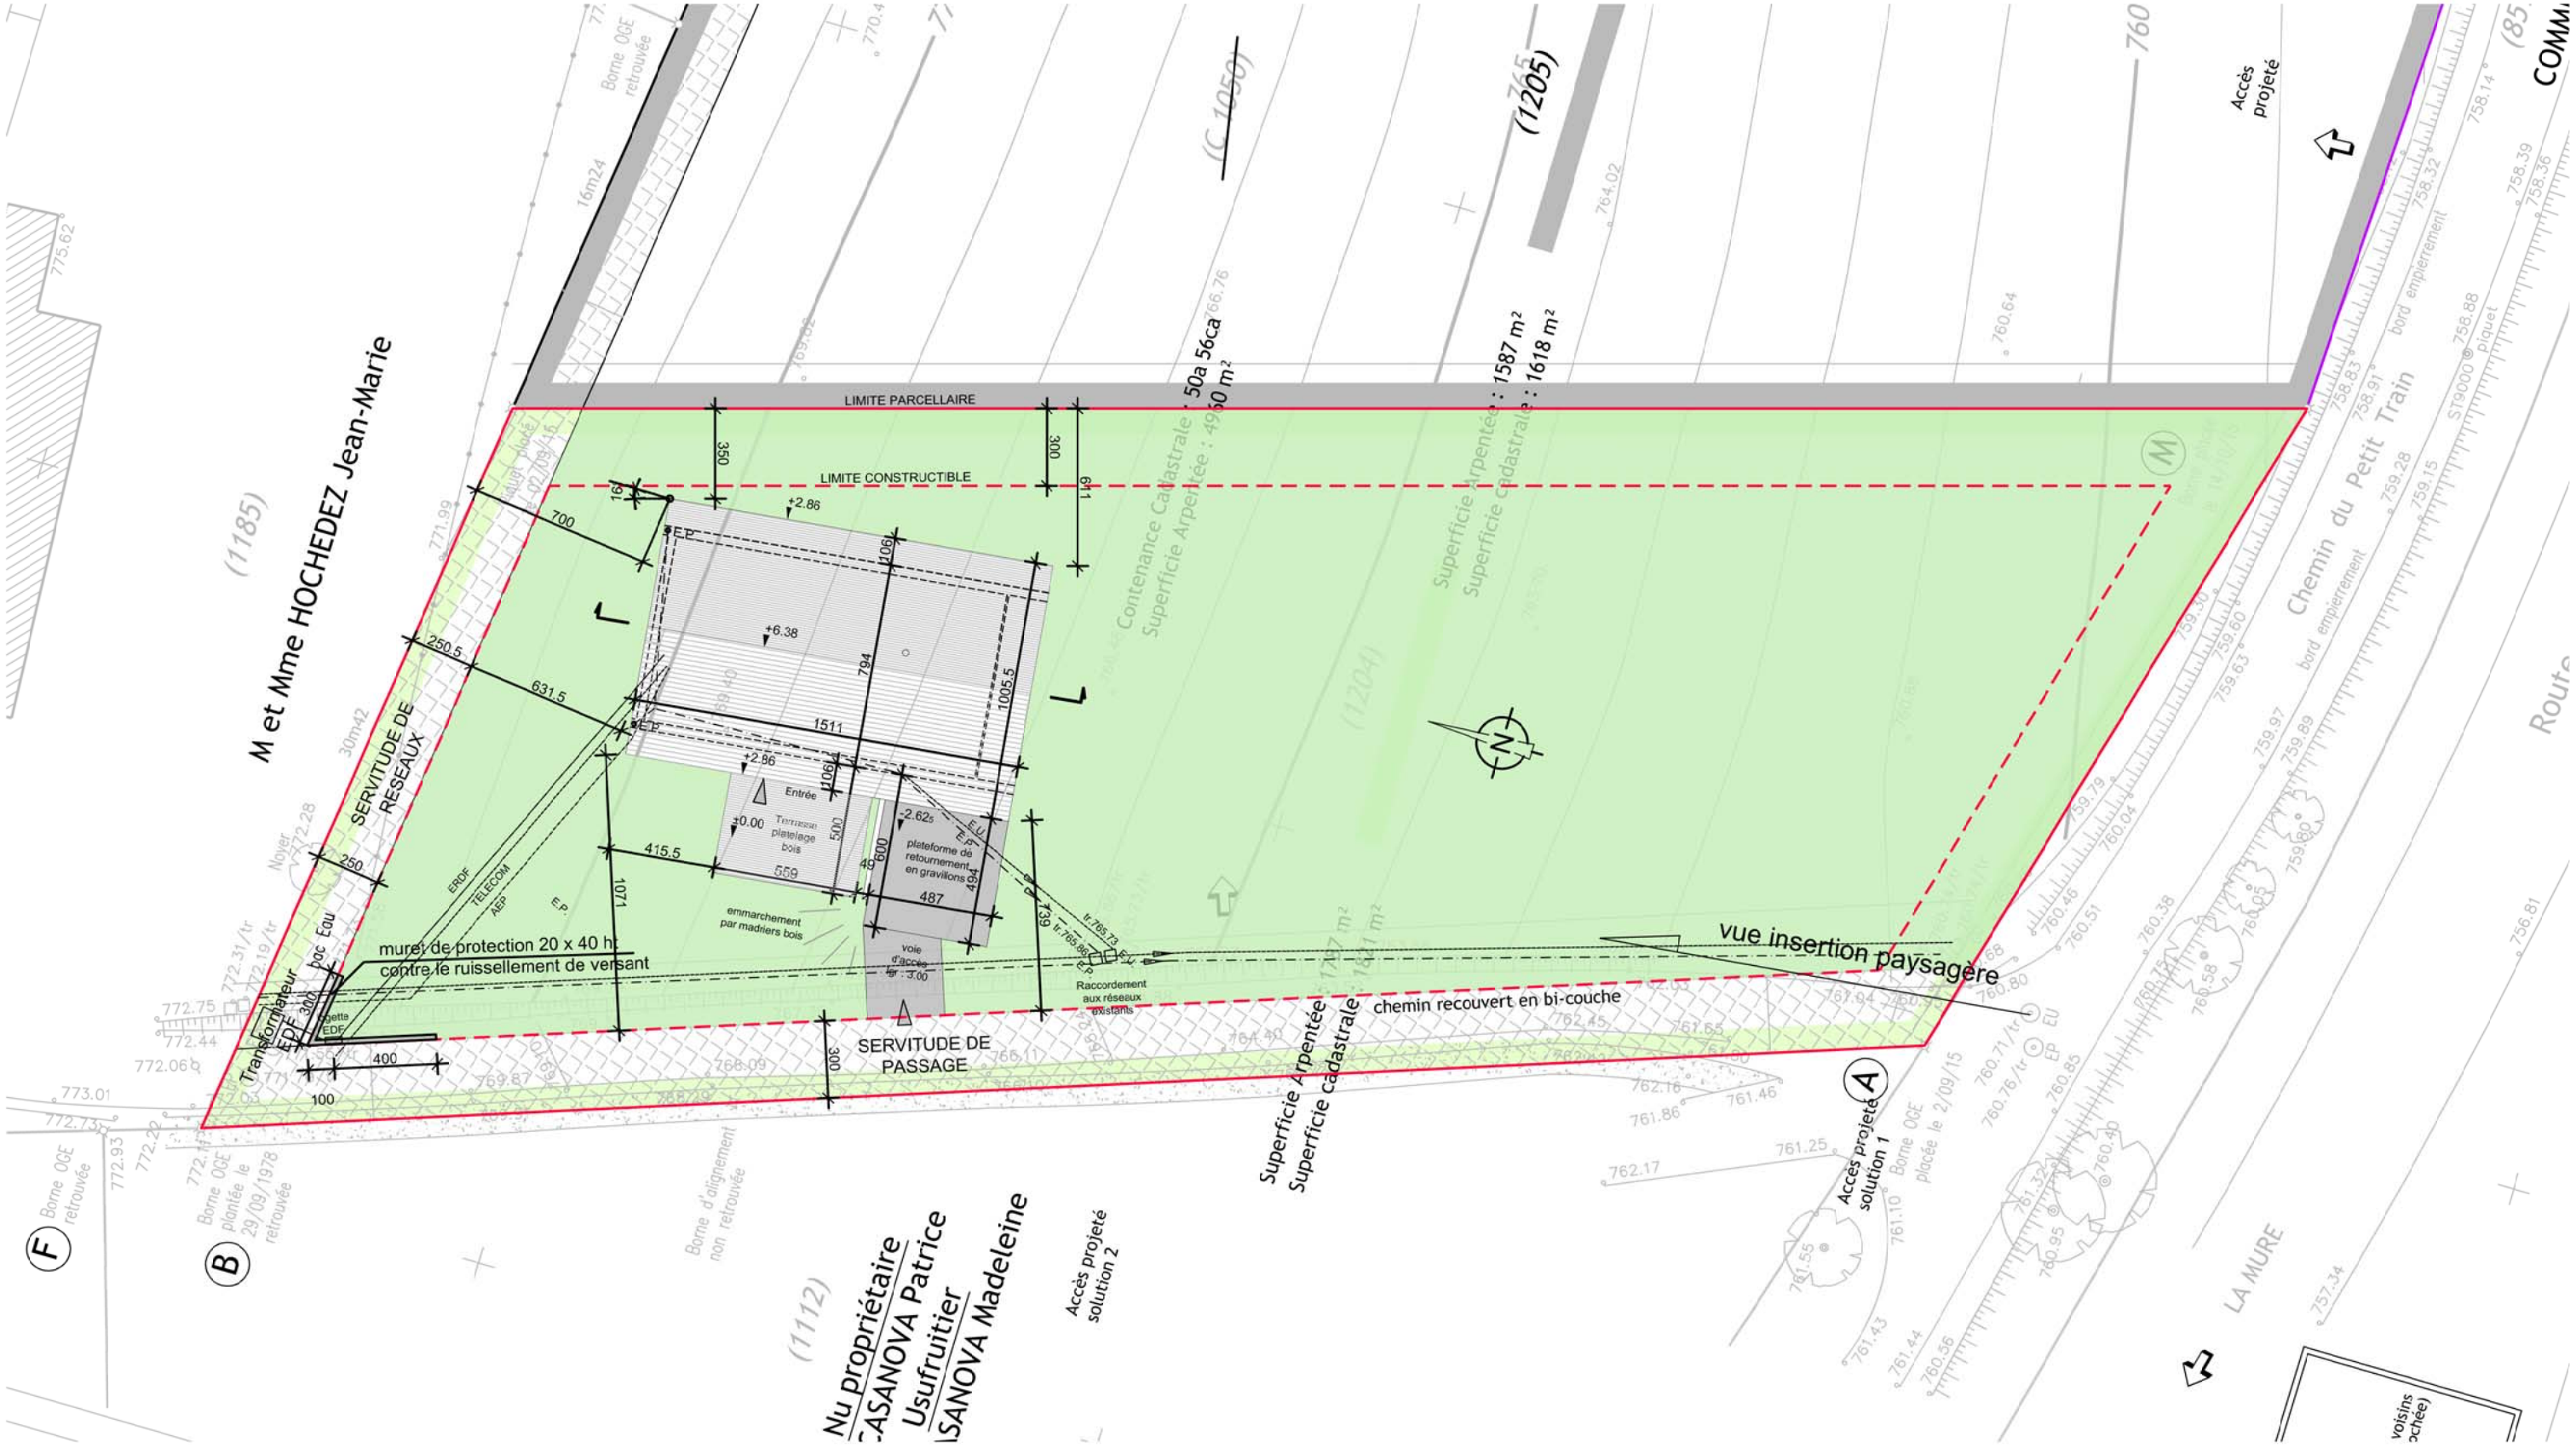

Affaire	Maître d'ouvrage	Maître d'oeuvre			PHASE/NUM/IND
Maison individuelle	Mr & Mme Guillot	Philippe Maillard architecte D.P.L.G.	ARCHITECTURE & DESIGN m@d 06.32.19.82.58	PLAN MASSE	PCMI-2-ind B 11.05.17
Chemin du petit train 38 350 - Nantes-en-Ratier	19, avenue du Grésivaudan 38240 Meylan	39, av. Rhin et Danube 38 100 Grenoble			ECHELLE 1/250 · DATE 15/12/16 · PAGE 1/1