

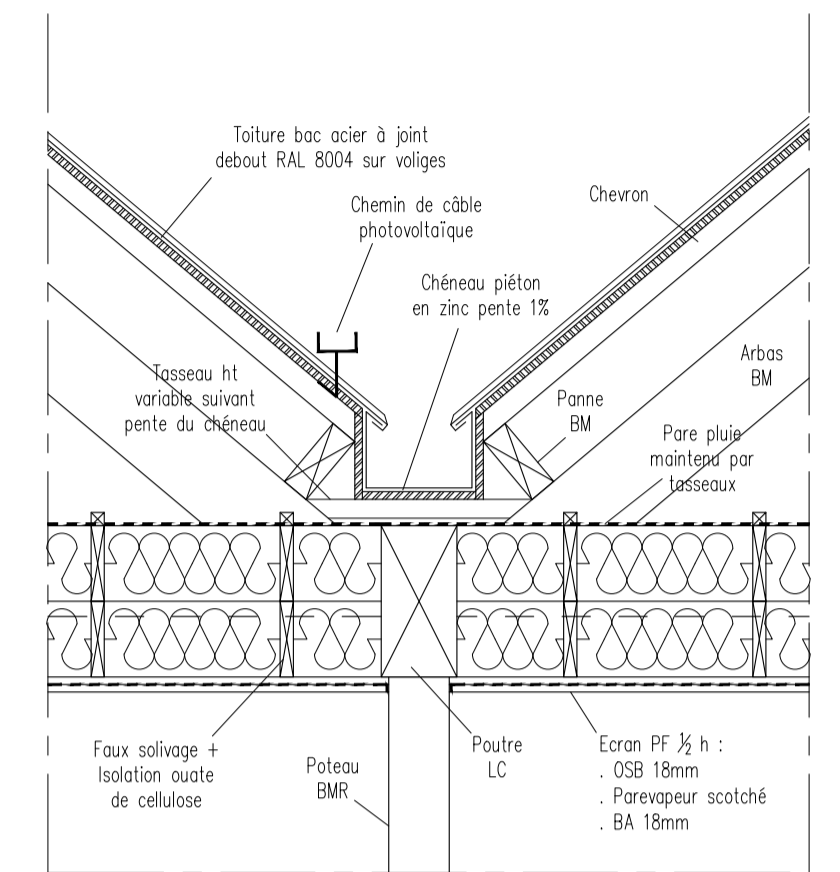



Coupe DD sur Local PAC

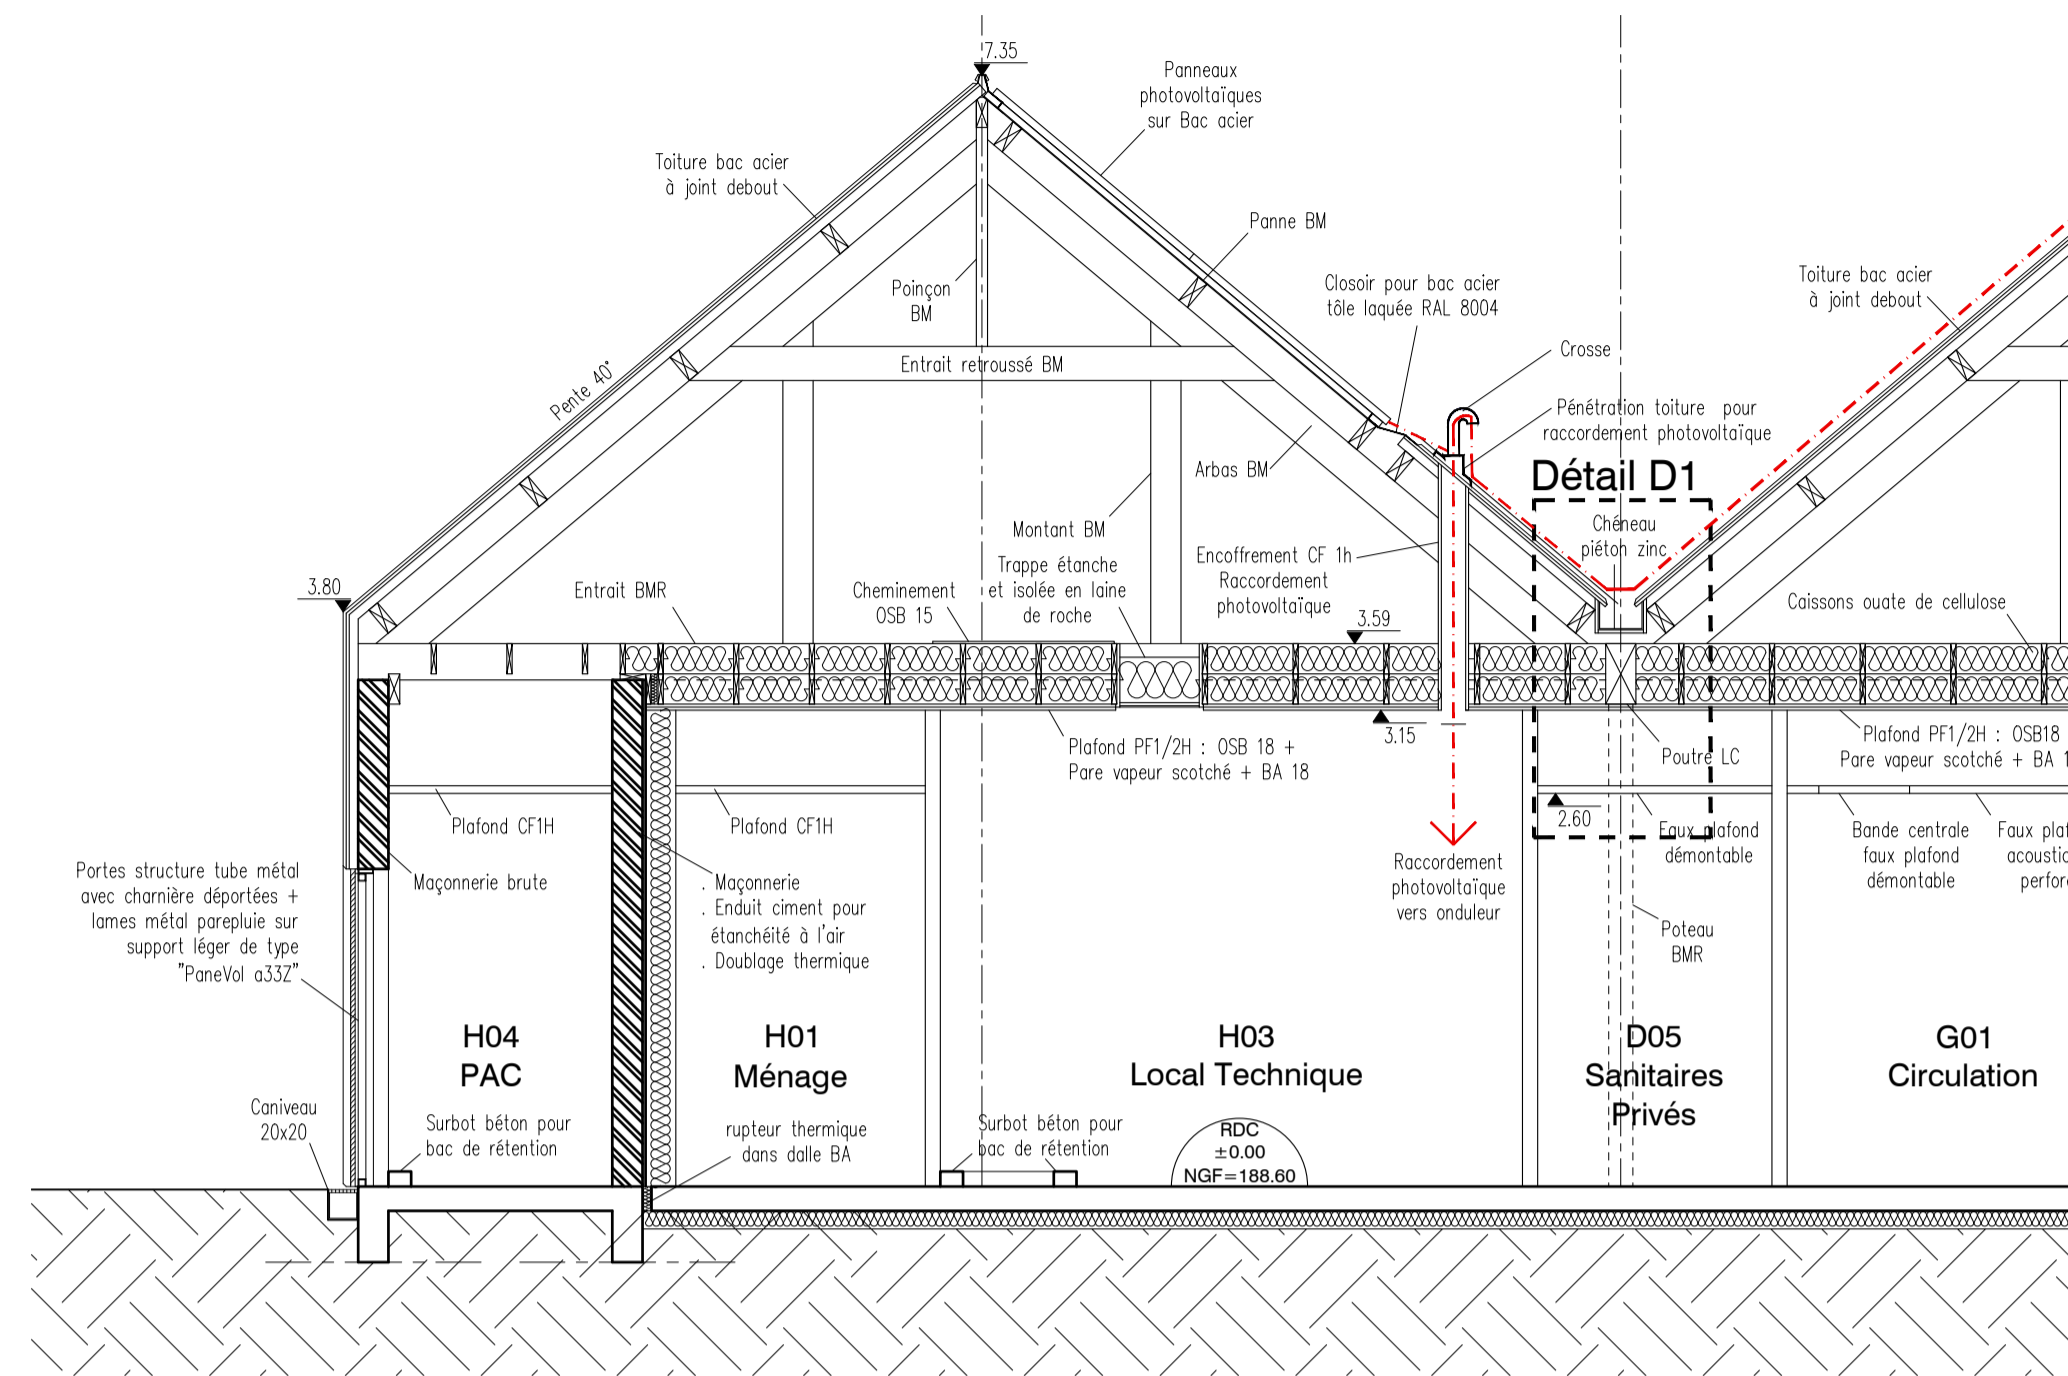

Détail D1 Ech:1/20 ème

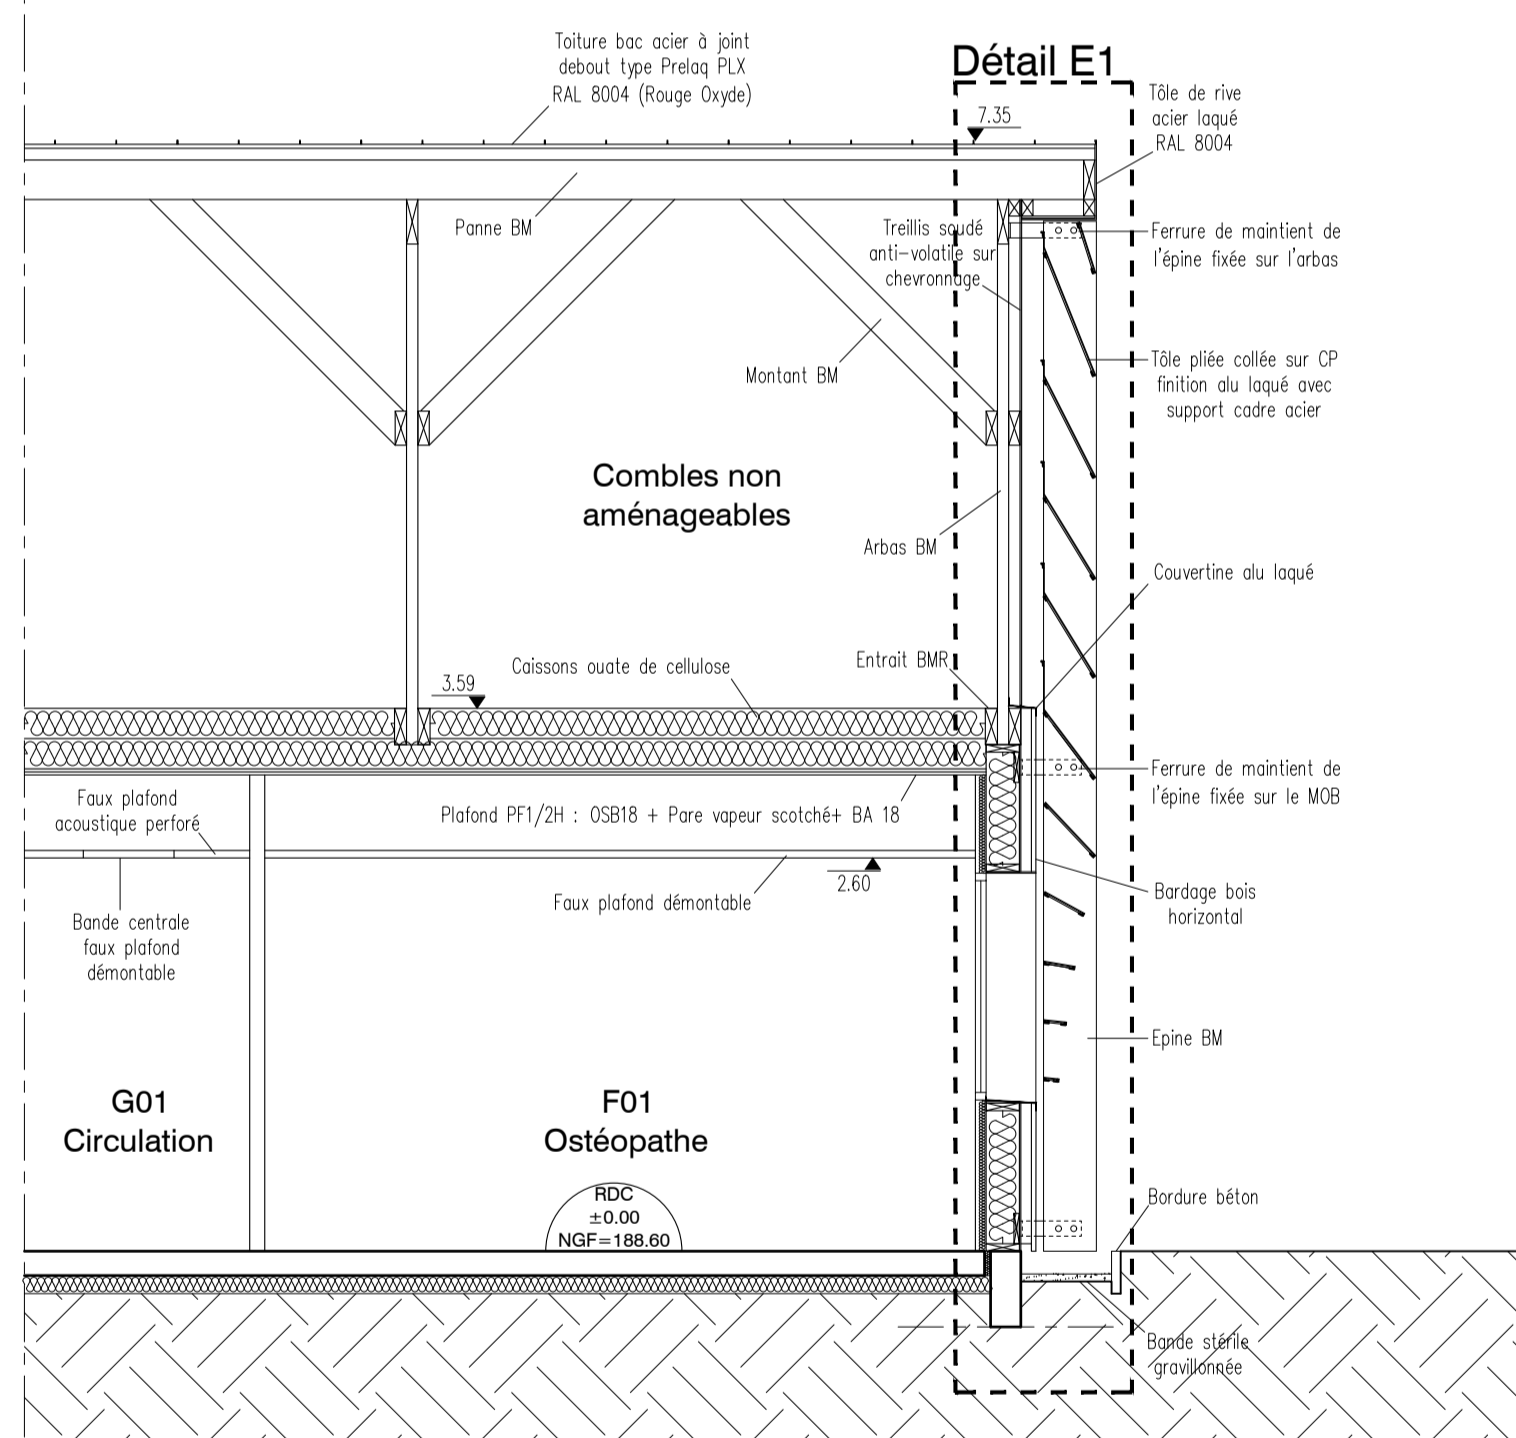

Coupe pignon type EE

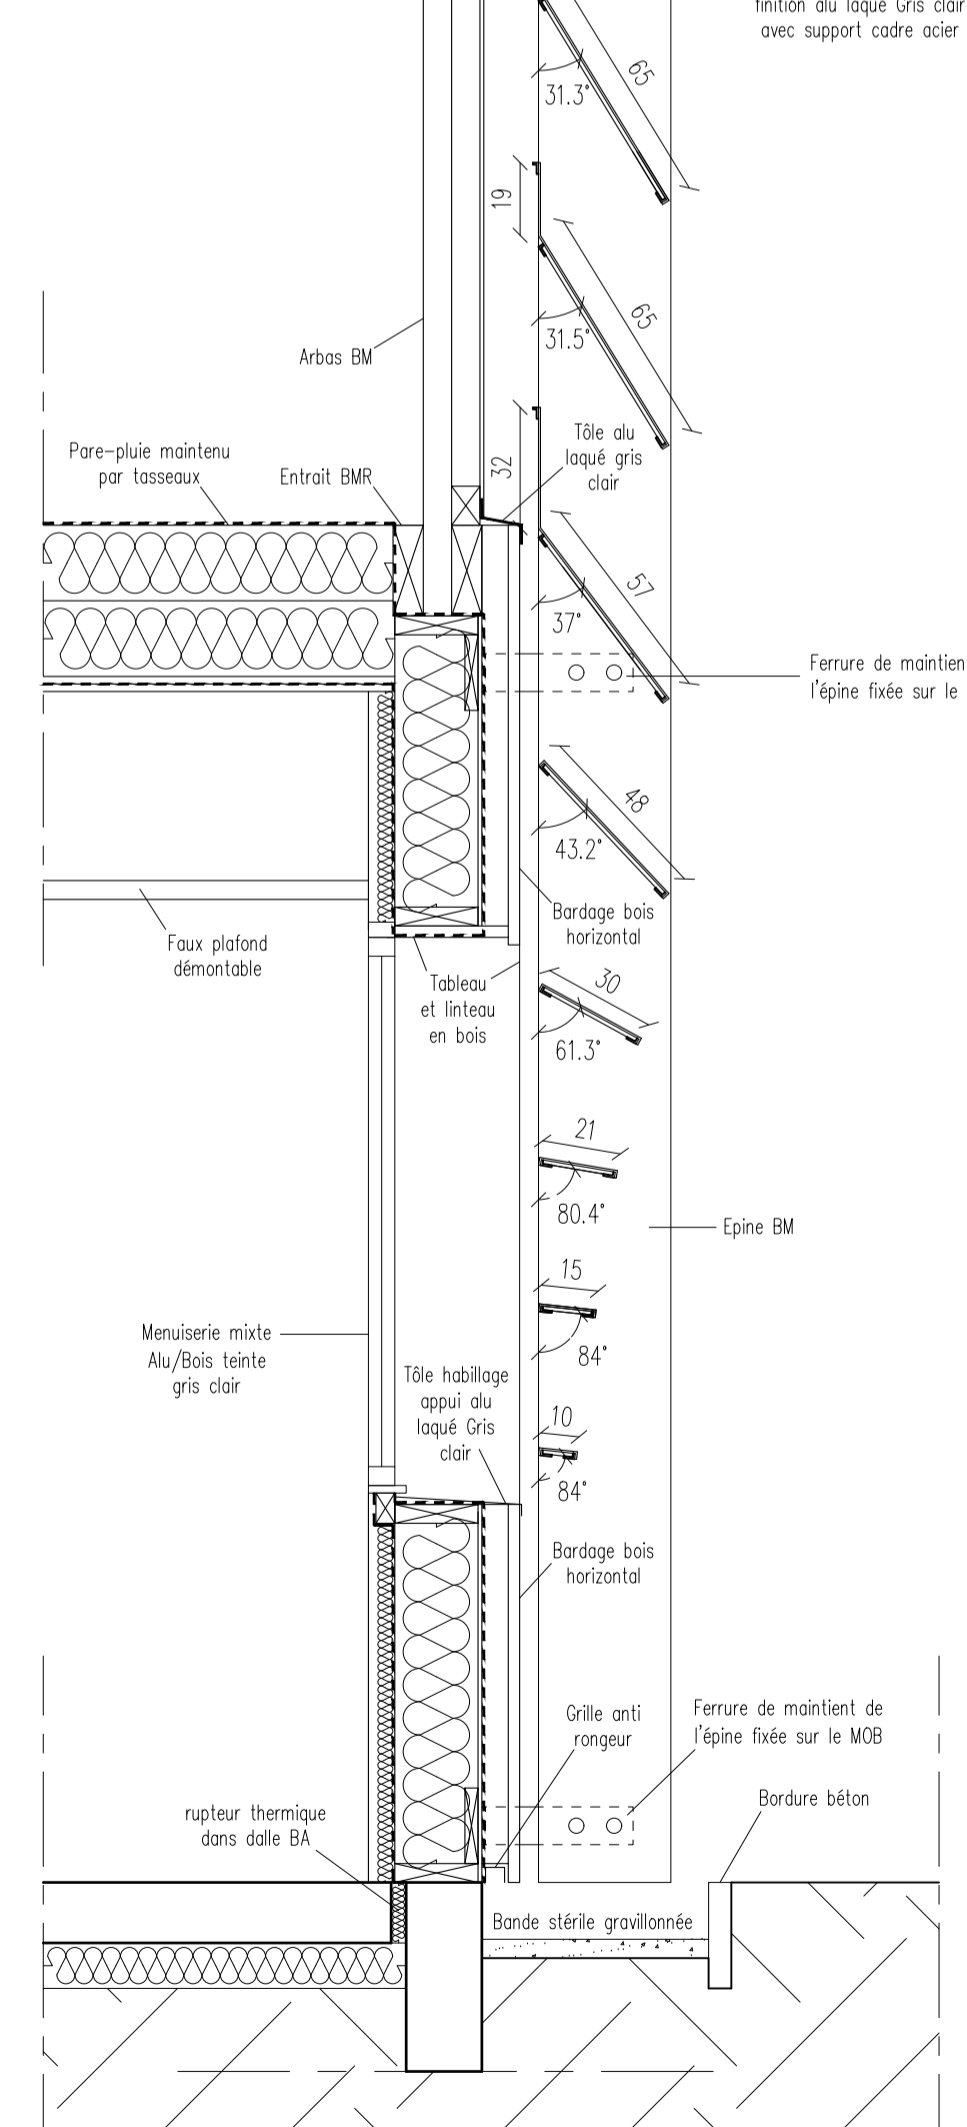

Détail E1 Ech:1/20 ème

Architecte mandataire		MAGMA ARCHITECTURE		La haute forêt, 35310 Bréal sous Montfort tel: 02 23 25 17 04 email: contact@magma-architecture.com	
Maitre d'ouvrage		C. C. du Mont des Avoalors 1, Rue de la Corniche de Pail 53140 Pré en Pail - St Samson		T 02 43 30 11 11 contact@cc-montdesavaloirs.fr	
BET Structure		ABI Structure 6, Rue Marcellin Berthelot 56000 VANNES		T 02 97 63 63 63 m.neau@abi-structure.fr	
BET Thermique et Fluides		AE2I 55, Avenue André Bonnin 35135 CHANTEPIE		T 02 99 53 93 14 gregory.brault@ae-2i.fr	
Bureau de contrôle		DEKRA - Agence de Caen 4, Rue Alfred Kastler 14000 CAEN		T 02 31 35 14 82 alain.dunion@dekra.com	
SPS /OPC		ARCOOS 3, rue Louis Blériot 35235 THORIGNE FOULLARD		T 02 23 25 21 20 arcoos@arcoos.fr	
Ref dossier :	17-05	Phase :	DCE	Plan n° :	07
Date :	08/12/2017				
Coupes DD /EE					
Ech: 1/50 ou 1/20					
OBSERVATIONS					