


COUPE AA - état actuel

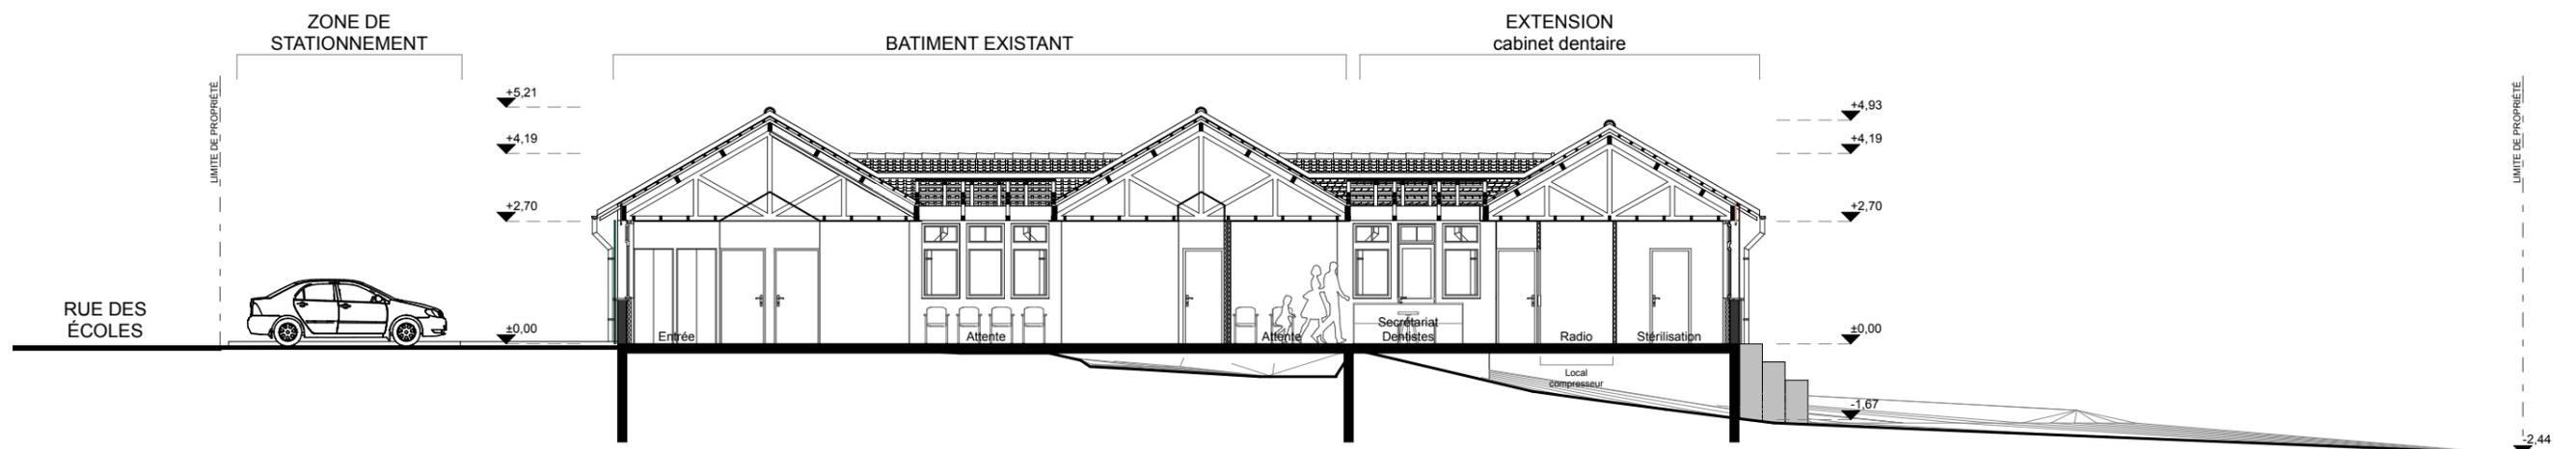

COUPE AA - état projeté

**EXTENSION MAISON MÉDICALE PAR UN CABINET DENTAIRE**

Rue des Écoles - 87260 Saint-Paul

Maîtres d'ouvrage :

SCI L'ANGUIENNE

DOSSIER :

PERMIS DE CONSTRUIRE

N° de plan :

PC 3, PC 39/40-5  
Coupes AA sur terrain (état actuel et état projeté)

Echelle :

1/150

Date :

Avril 2017

Ateliers d'Architecture  
Magdeleine Lounis - de Vendômois & Sophie Bertrand  
13, avenue Foch - 87120 Eymoutiers - 05 55 42 49 32 - 06 62 98 09 03  
5, rue du Sola - Chadrat - 63450 Saint-Saturnin - 04 73 39 05 73 - 06 67 27 12 25