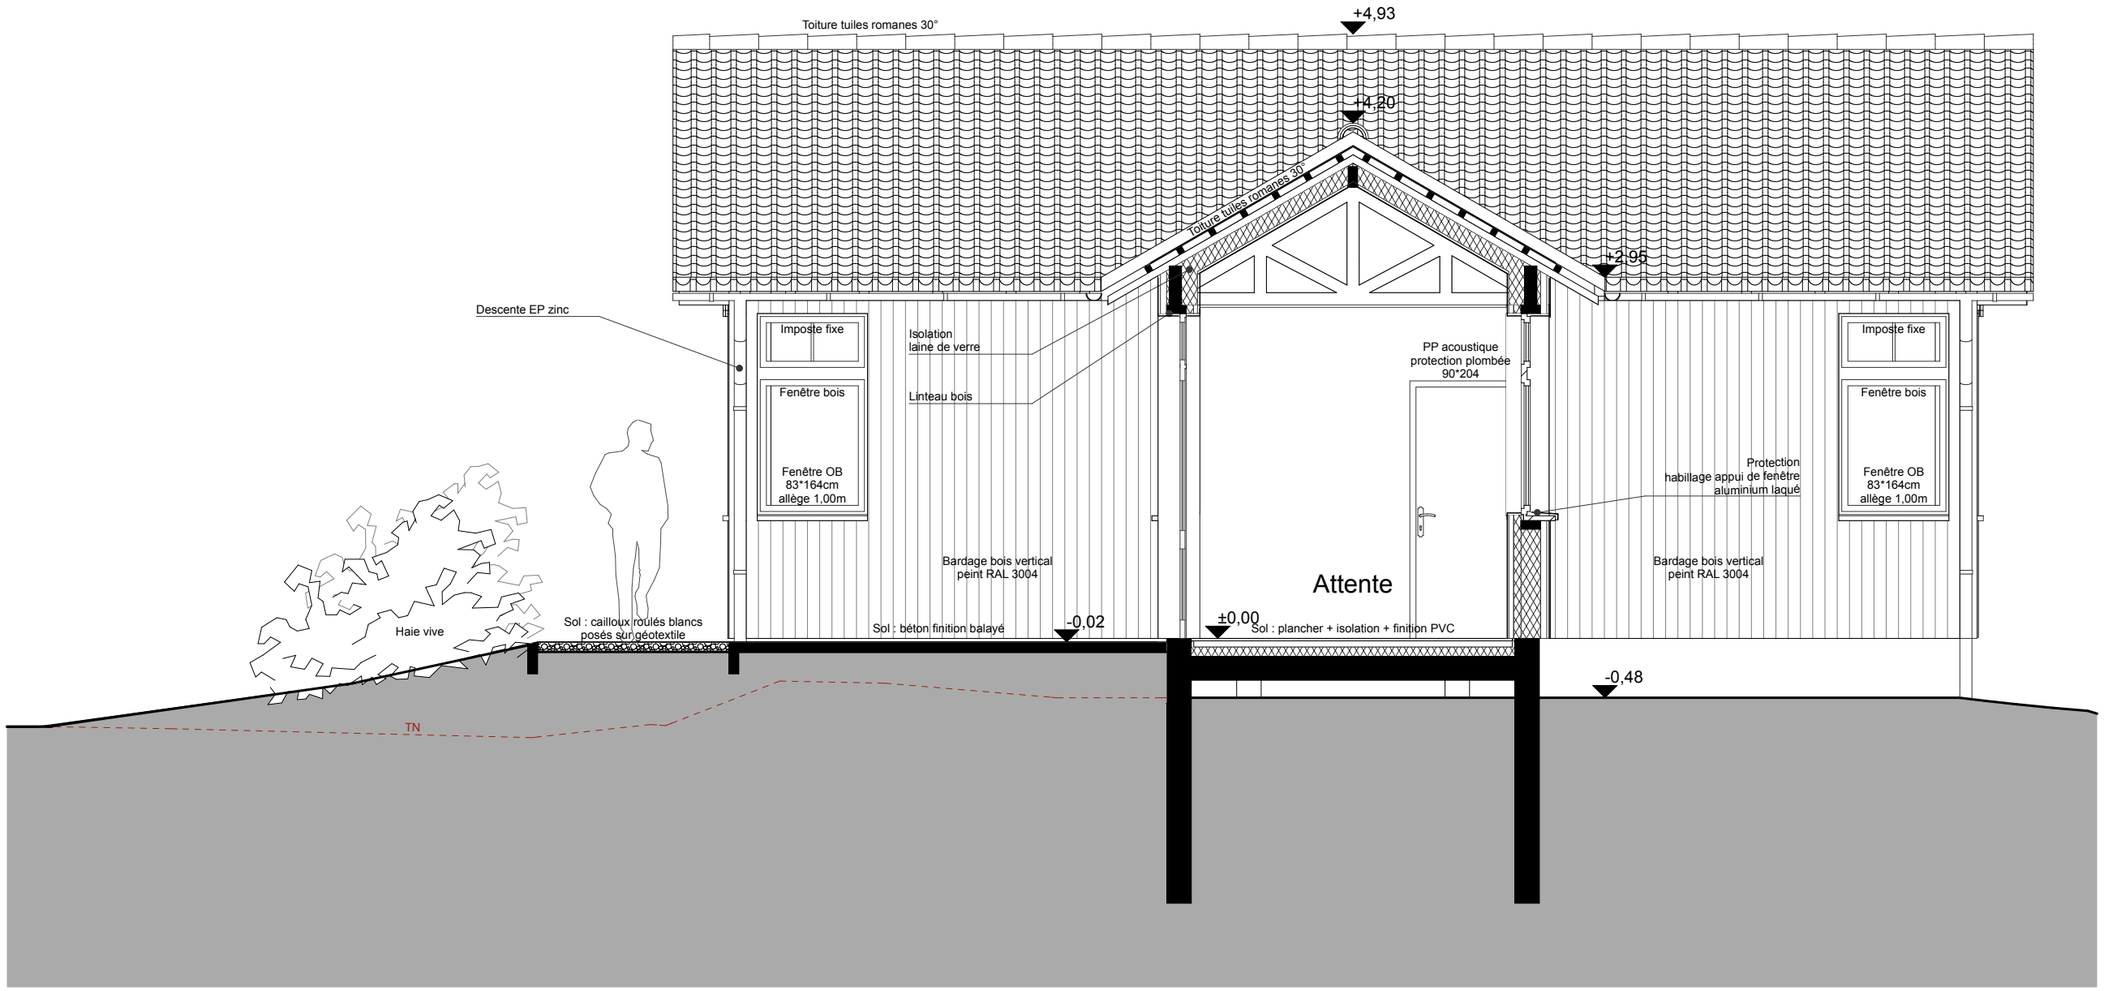

COUPE BB - état projeté

EXTENSION MAISON MÉDICALE PAR UN CABINET DENTAIRE

Rue des Écoles - 87260 Saint-Paul

Maîtres d'ouvrage :

SCI L'ANGUIENNE

DOSSIER :	N° de plan :	Echelle :	Date :
DCE	Coupes BB	1/50	Juin 2017

Ateliers d'Architecture
Magdeleine Lounis - de Vendômois & Sophie Bertrand
13, avenue Foch - 87120 Eymoutiers - 05 55 42 49 32 - 06 62 98 09 03
5, rue du Sola - Chadrat - 63450 Saint-Saturnin - 04 73 39 05 73 - 06 67 27 12 25