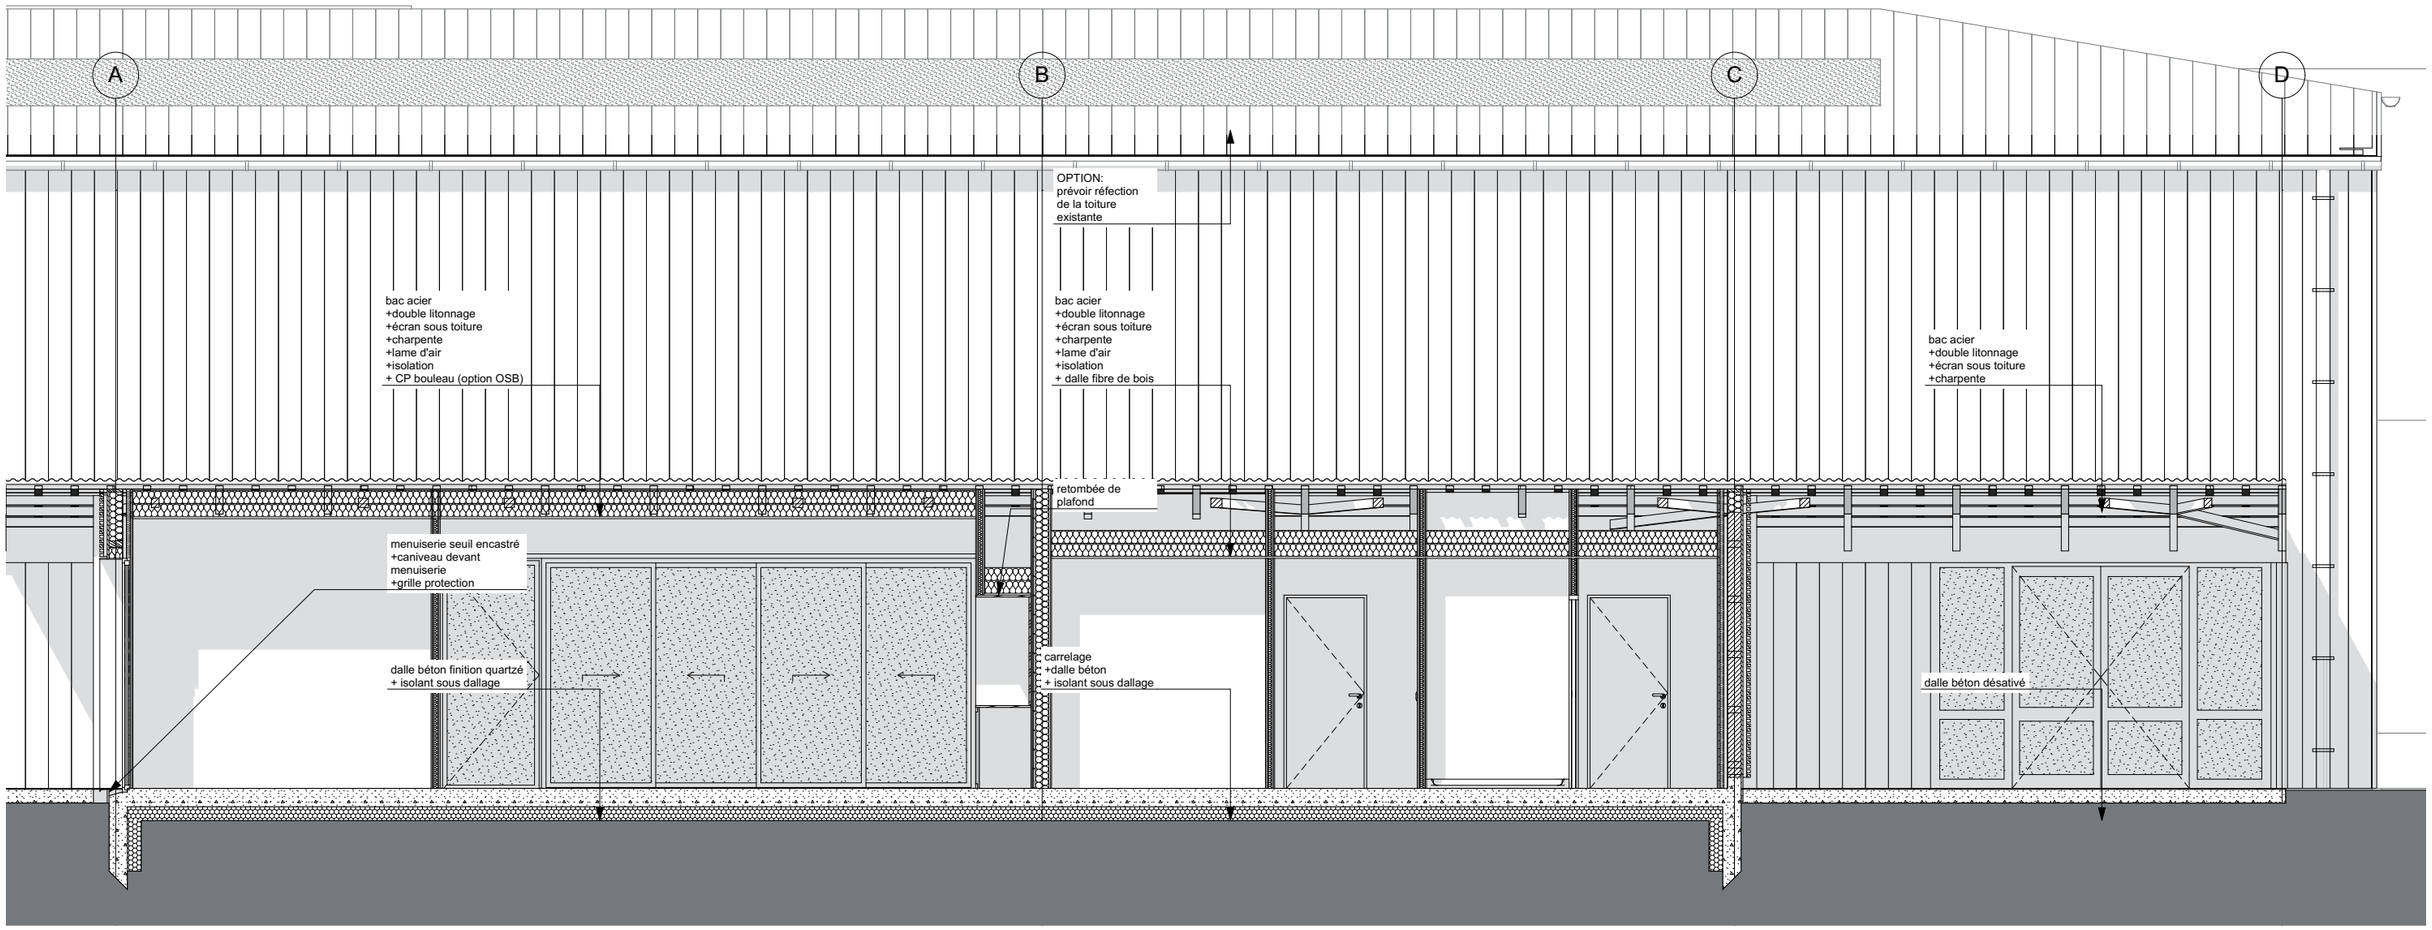
A
B
C
D
OPTION:
prévoir réfection
de la toiture
existante
bac acier
+double litonnage
+écran sous toiture
+charpente
+lame d'air
+isolation
+ CP bouleau (option OSB)
bac acier
+double litonnage
+écran sous toiture
+charpente
+lame d'air
+isolation
+ dalle fibre de bois
bac acier
+double litonnage
+écran sous toiture
+charpente
retombée de
plafond
menuiserie seuil encastré
+caniveau devant
menuiserie
+grille protection
dalle béton finition quartzé
+ isolant sous dallage
carrelage
+dalle béton
+ isolant sous dallage
dalle béton désativé