


IPE 270 pour linteau grande portée  
+isolant complémentaire

habillages linteau et jambage  
épaisseur MOB en aluminium laqué  
dito menuiseries RAL noir 9100 SB

caniveau en pied de menuiserie en  
caillebotis finition galvanisé avec  
cornière latérale pour pose sur dalle  
béton et seuil menuiserie

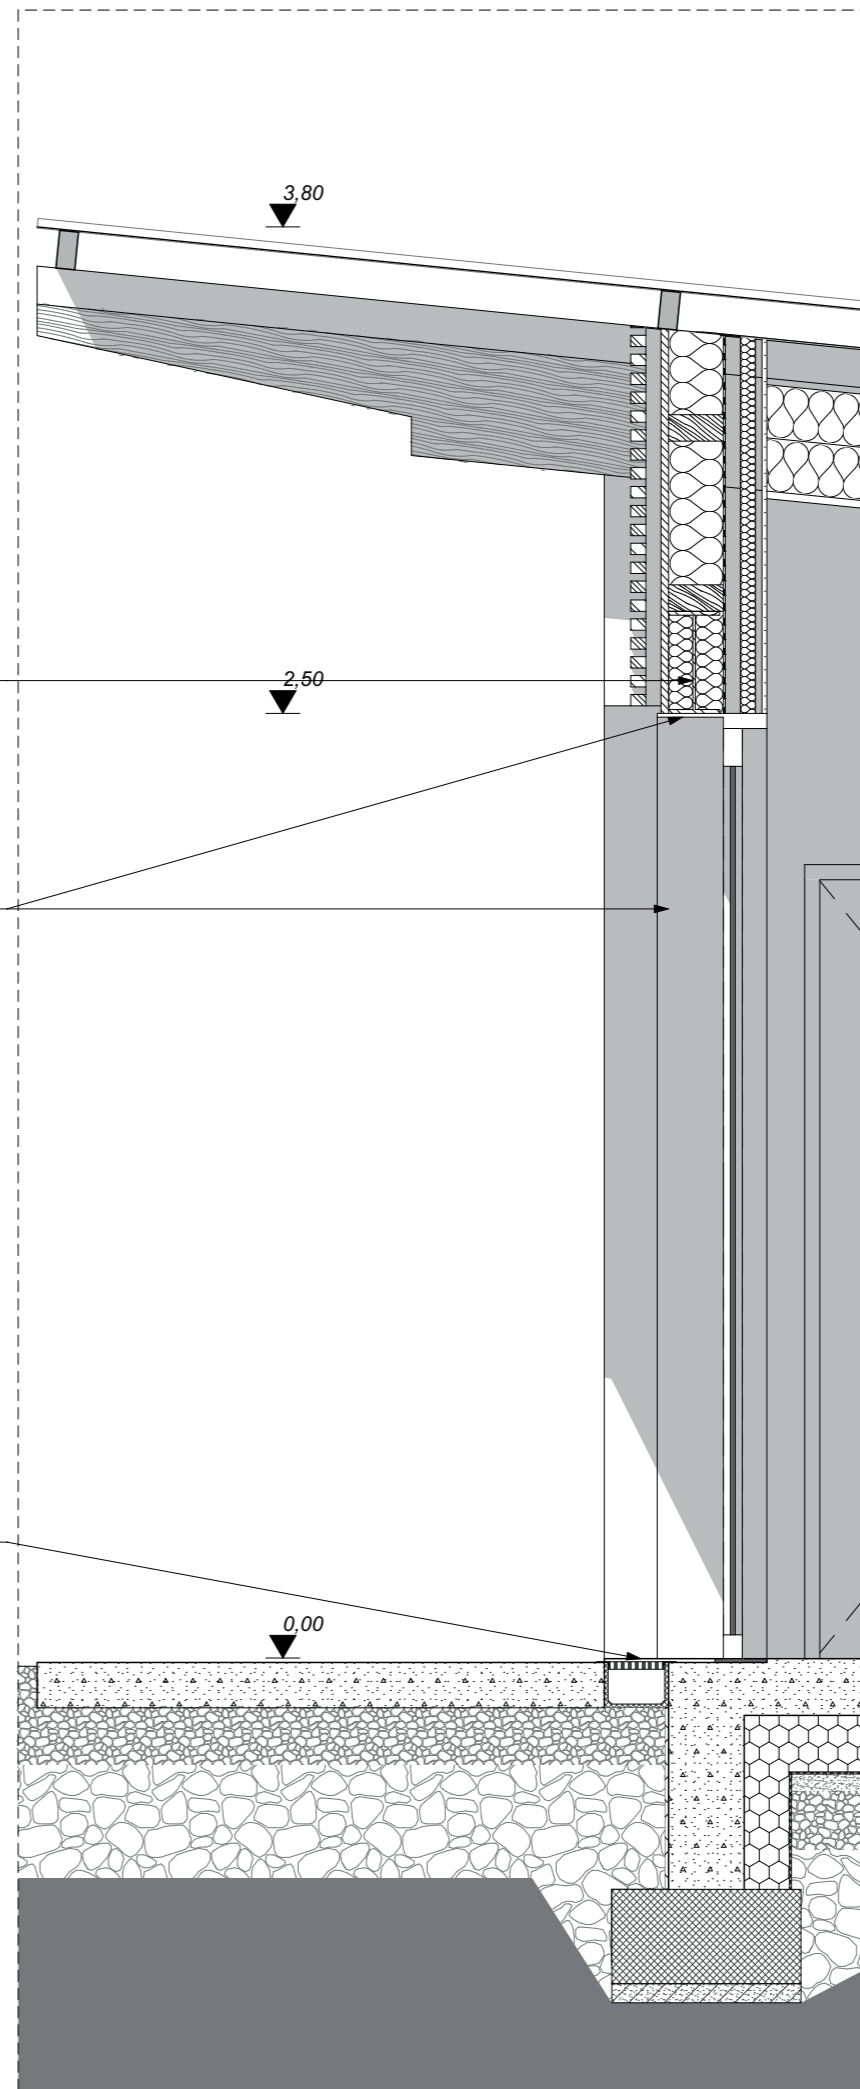

3,80

2,50

0,00

Détail sur menuiserie 1/20<sup>ème</sup>