


habillages linteau jambage et bavette
épaisseur MOB en aluminium laqué
dito menuiseries RAL noir 9100 SB

bardage claire voie 40x40mm pose
horizontale sur litorrage passage
devant vitrage

montant bois (non structurel)
150x80mm pose verticale
désolidarisation du sol pour éviter
remontée capillaire

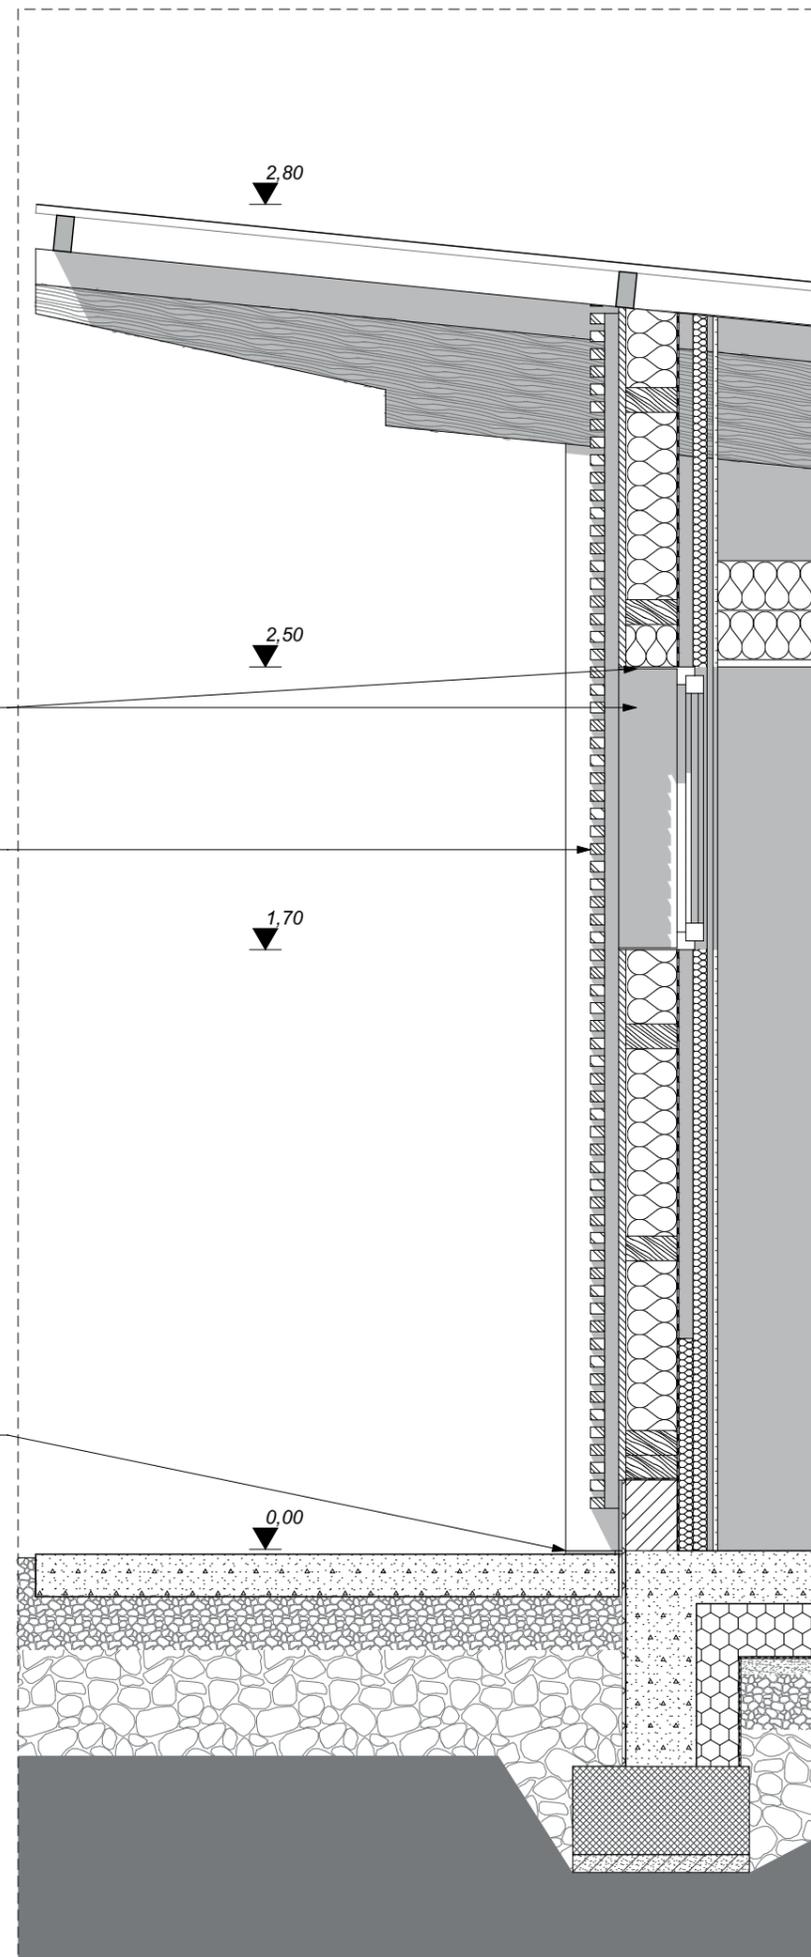

Détail sur vestiaires 1/20^{ème}