


COUPE BB sur chaufferie et silo- 1/100

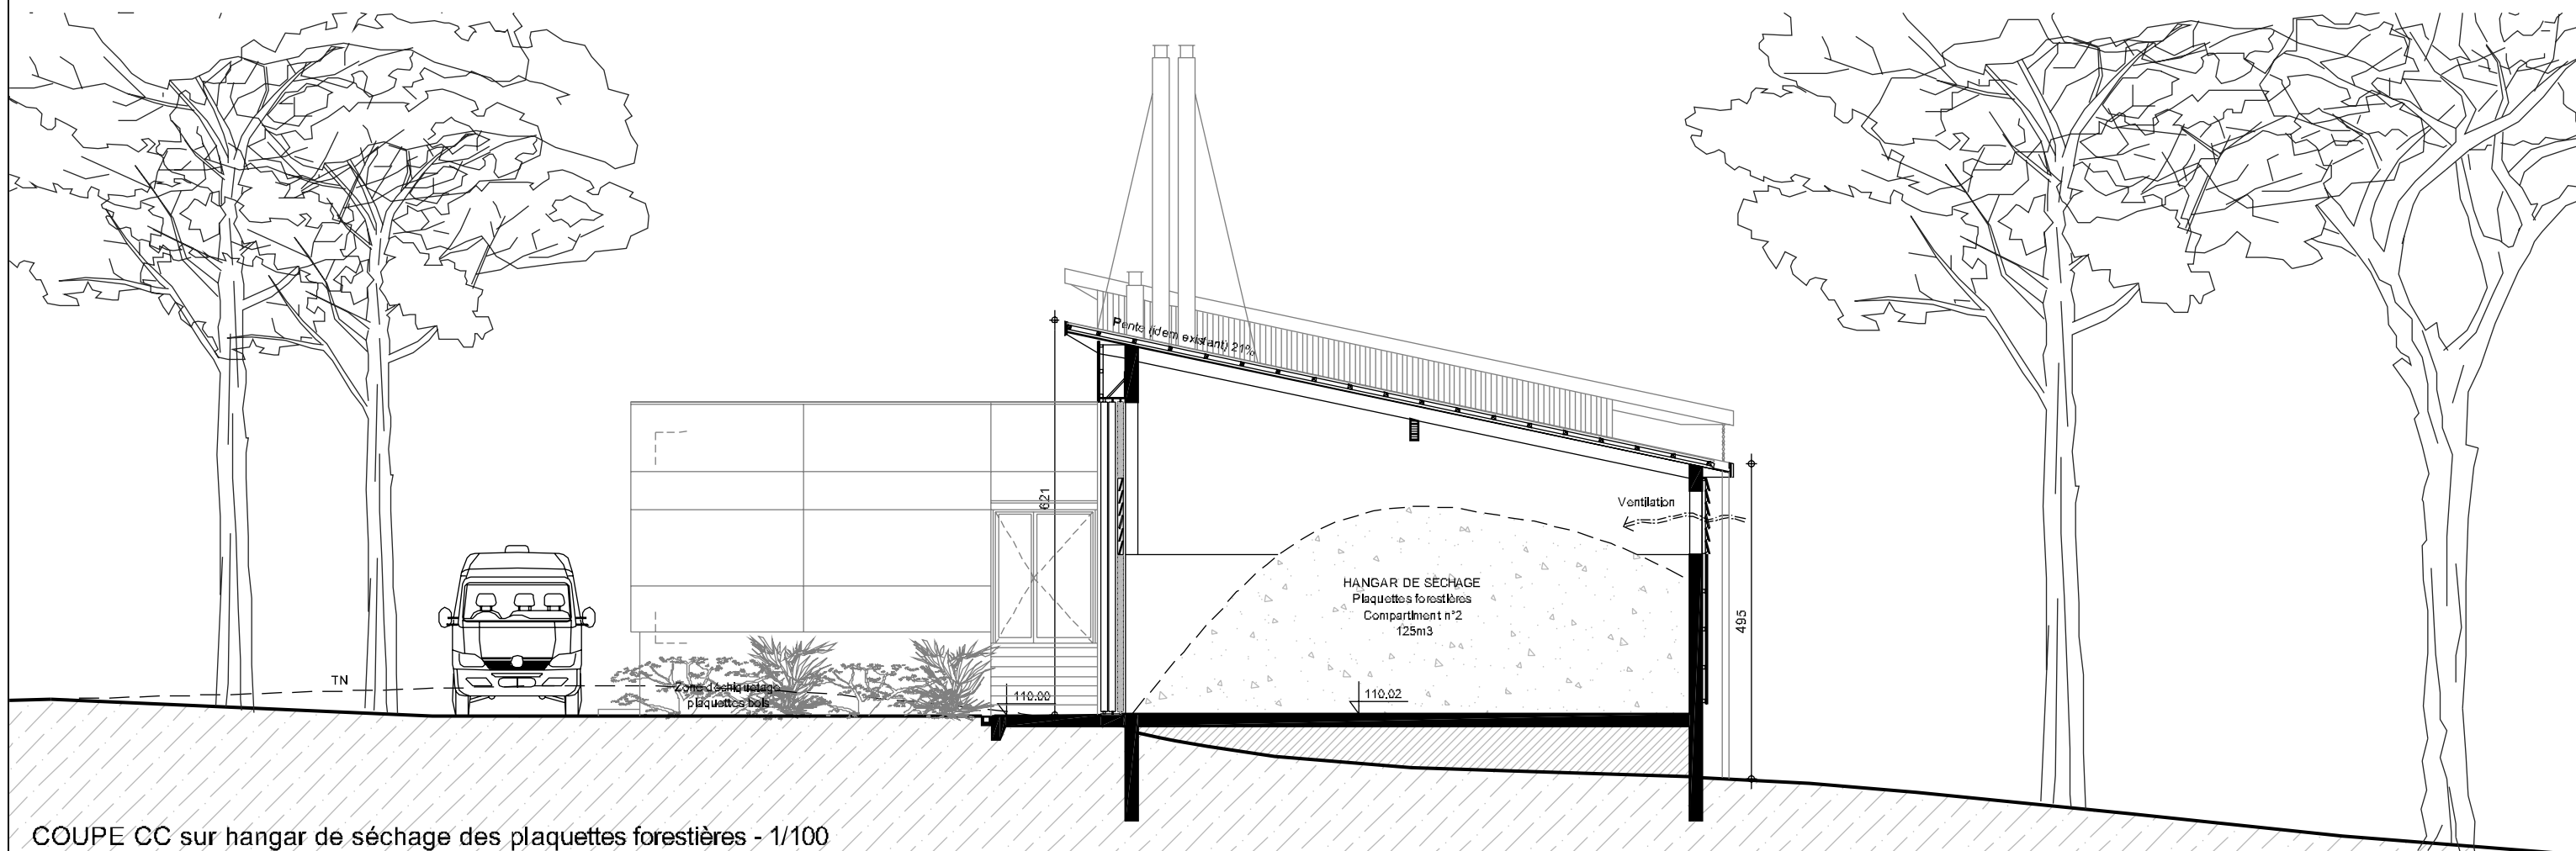

COUPE CC sur hangar de séchage des plaquettes forestières - 1/100

AGENCE D'ARCHITECTURE Frédéric NICOLAS 171, avenue E. Baudouin 84400 APT Tel : 04 90 74 16 09 Fax : 04 90 04 03 25	MAITRE D'OUVRAGE Centre Forestier de la Région PACA Pié de Gache 84240 La Bastide des Jourdans TEL: 04 90 77 88 00 FAX: 04 90 77 84 09	NOM : F308_CENTRE FORESTIER	Agrandissement du Centre Forestier PACA Centre Forestier Pié de Gache 84240 La Bastide des Jourdans		DATE IMPRIM : 30/07/2015	PHASE : DPC
		DATE : JUILLET 2015	PLAN : COUPES BB - CC	REF ORDI: F308_DPC_T3_COUFAC.dwg	ECHELLE : 1/100	DATE MOD : 29/04/2015