



FACADE EST - 1/100

FACADE OUEST - 1/100

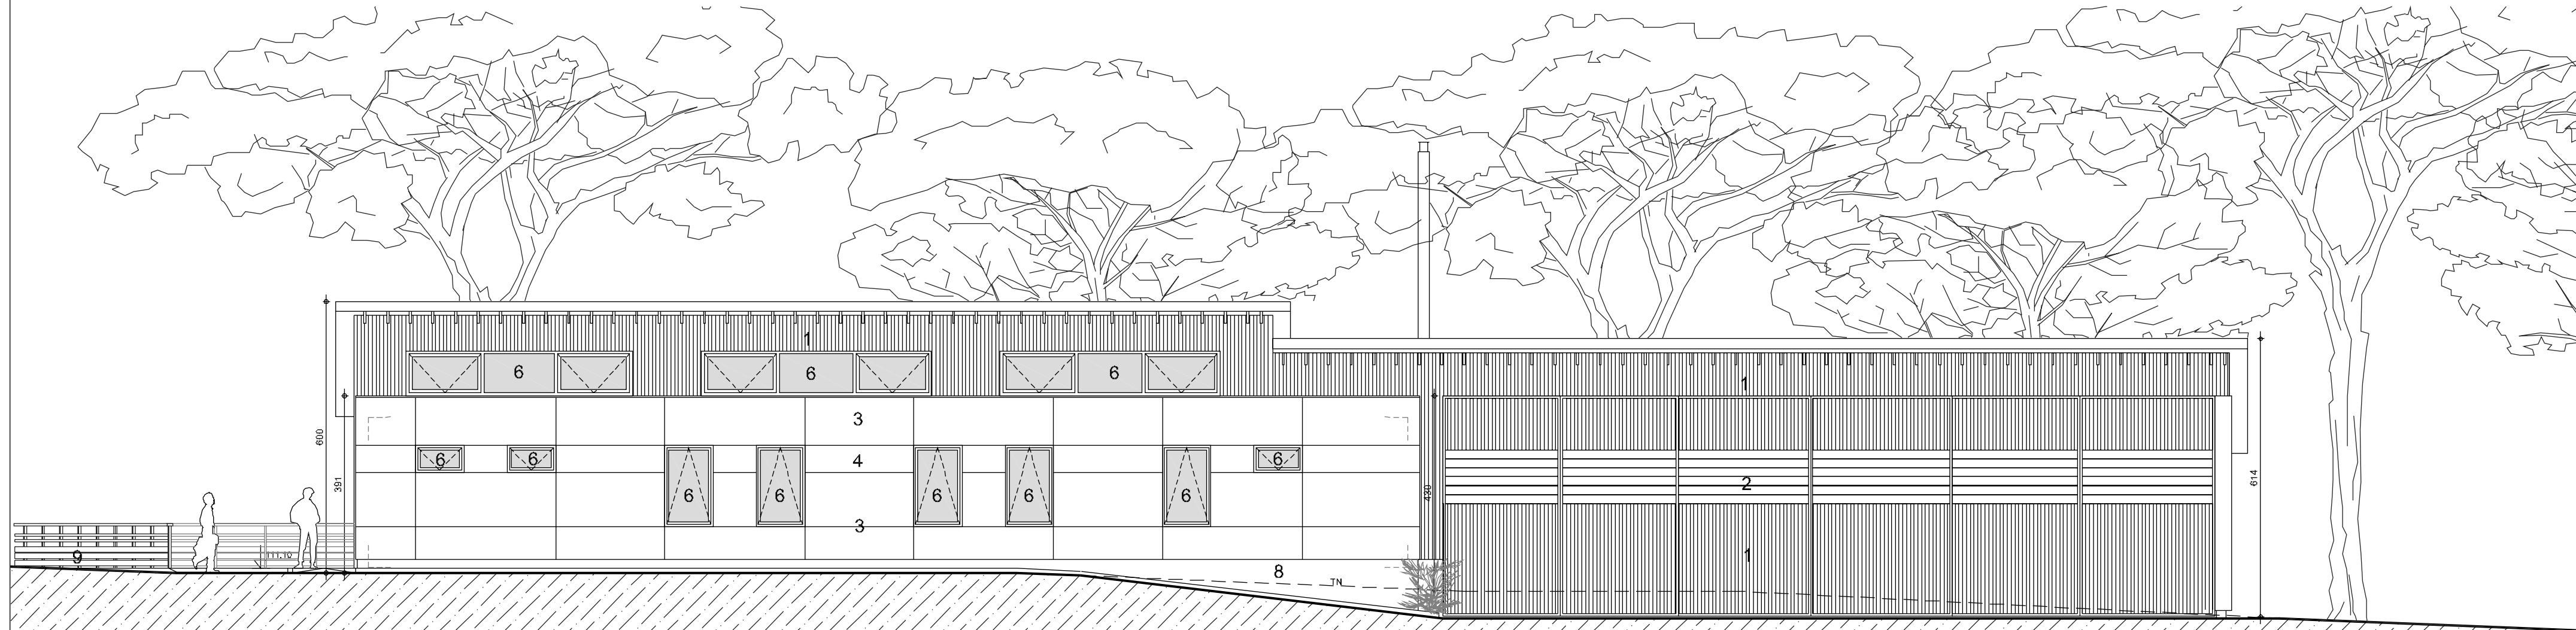

FACADE NORD - 1/100

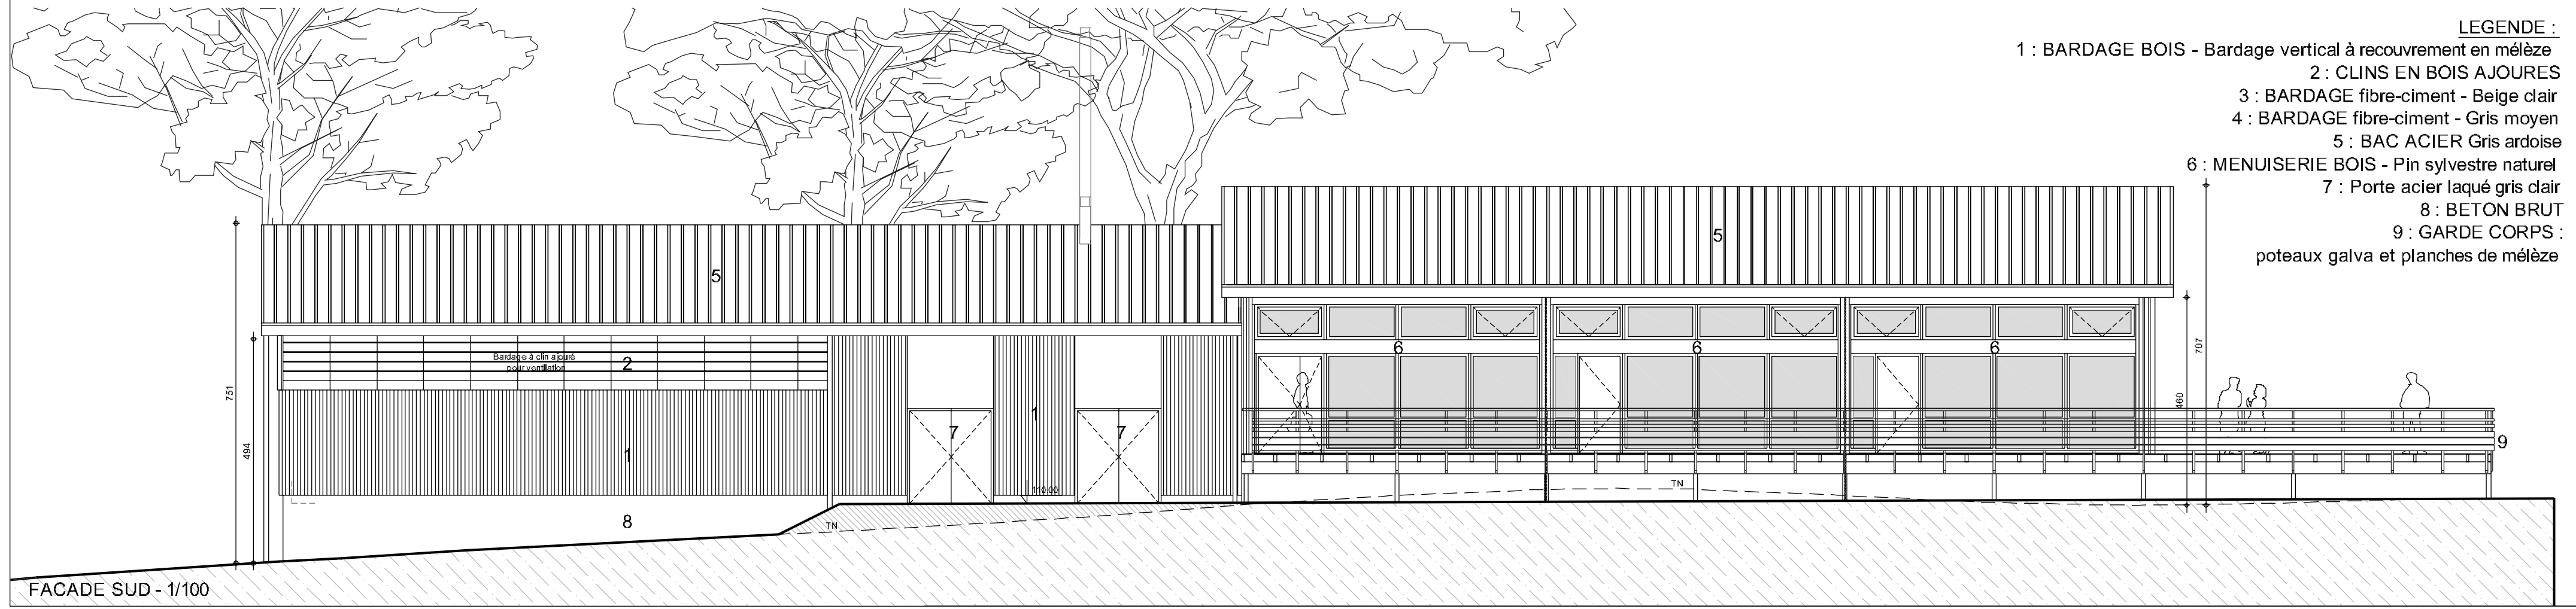

FACADE SUD - 1/100

- LEGENDE :**
- 1 : BARDAGE BOIS - Bardage vertical à recouvrement en mélèze
 - 2 : CLINS EN BOIS AJOURES
 - 3 : BARDAGE fibre-ciment - Beige clair
 - 4 : BARDAGE fibre-ciment - Gris moyen
 - 5 : BAC ACIER Gris ardoise
 - 6 : MENUISERIE BOIS - Pin sylvestre naturel
 - 7 : Porte acier laqué gris clair
 - 8 : BETON BRUT
 - 9 : GARDE CORPS : poteaux galva et planches de mélèze

**AGRANDISSEMENT
DU CENTRE FORESTIER
Pié de Gache
LA BASTIDE DES JOURDANS - 84240**

MAITRE D'OUVRAGE: CENTRE FORESTIER PACA Pié de Gache 84240 LA BASTIDE DES JOURDANS	E-mail: salvignol@centra-forestier.org	Tél.: 04 90 77 88 00 Fax: 04 90 77 84 09
ARCHITECTE: Agence d'Architecture Frédéric NICOLAS 171 Avenue Eugène Baudouin 84400 APT	E-mail: contact@fmcolas.com	Tél.: 04.90.74.16.09 Fax: 04.90.04.03.25
BET BOIS: GAUJARD TECHNOLOGIE Immeuble de Sirius - 355 av Pierre Seghers 84 000 AVIGNON	E-mail: contact@be-gaujard.com	Tél.: 04 90 86 16 96 Fax: 04 90 89 95 00
BET Fiches: AGIBAT 50 rue Berthé Albrecht - La Convergence - ZI de Courfène 84000 AVIGNON	E-mail: be@agibat4.fr	Tél.: 04.90.85.28.37 Fax: 04.90.82.00.57
Bureau de Contrôle: QUALICONSULT 203, avenue Paul Julien (D7N) PALETTE 13100 LE THOLONET	E-mail: abxenprovence@qualiconsult.fr	Tél.: 04.42.37.09.80 Fax: 04.42.37.09.89
Contrôle SP3: QUALICONSULT 203, avenue Paul Julien (D7N) PALETTE 13100 LE THOLONET	E-mail: abxenprovence@qualiconsult.fr	Tél.: 04.42.37.09.80 Fax: 04.42.37.09.89



F308_CENTRE FORESTIER	PC5
DPC	F308_DPC_T3_COUFAC.dwg
FACADES	Echelle: 1/100 ème
JUILLET 2015	Modifié le: 16/07/2015