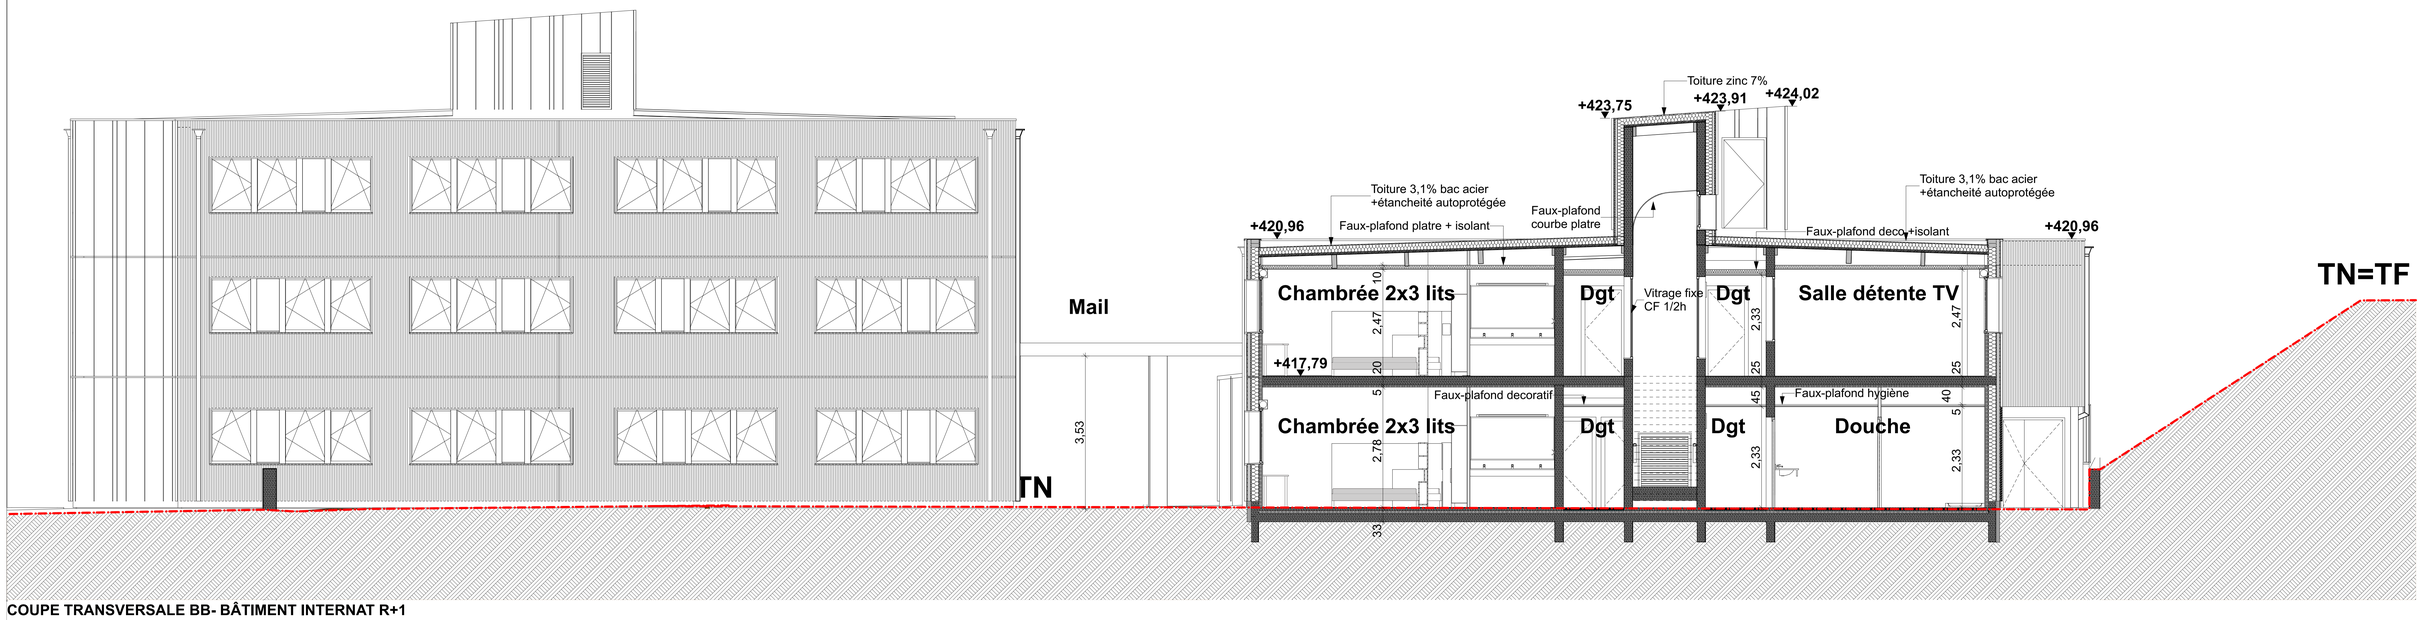

COUPE TRANSVERSALE BB- BÂTIMENT INTERNAT R+1

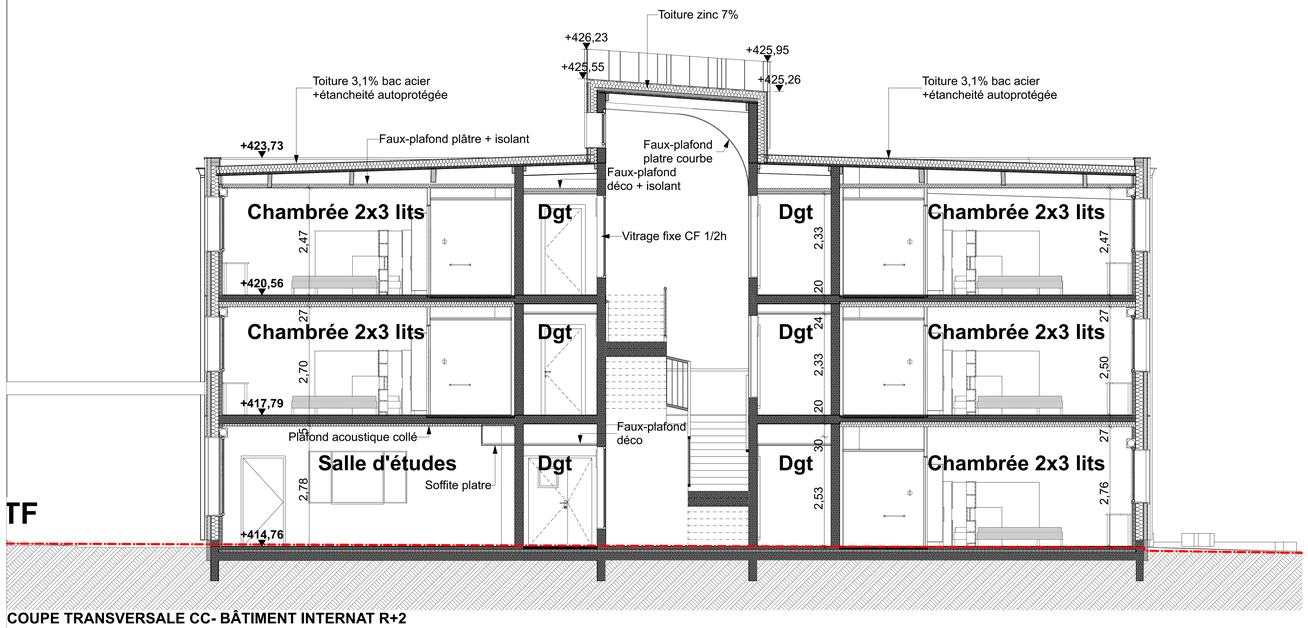

COUPE TRANSVERSALE CC- BÂTIMENT INTERNAT R+2

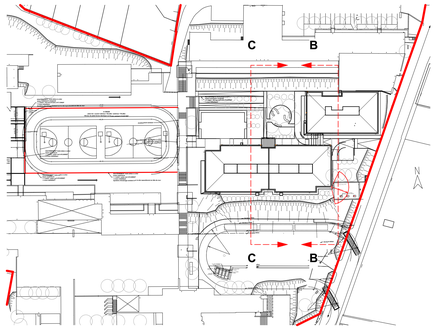

CONSTRUCTION D'UN INTERNAT MODULAIRE
Lycée Roger Claustres - Clermont Ferrand

MAITRISE D'OUVRAGE

MAITRE D'OUVRAGE
Direction Générale Adjointe Patrimoine
59 boulevard Léon Jouhaux - CS90706
63050 CLERMONT FERRAND Cedex 2

CONDUCTEUR D'OPERATION
Direction du Développement et de la Maîtrise d'Ouvrage
32 rue de Blanzat - 63028 CLERMONT-FERRAND CEDEX 2

TITULAIRE DU LOT ET EMETTEUR :
ARCHITECTE
CRR
A R C H I T E C T E S
127, Av. de la République
63100 CLERMONT-FERRAND
E-mail: crr@crr-architecture.com Tél. 04 73 37 55 09
Site web: www.crr-architecture.com Fax. 04 73 31 39 09

MAITRISE D'OEUVRE

Mandataire : **EIFFAGE Construction**
5, Rue de Cébazat
63050 CLERMONT FERRAND CEDEX2
Tél. : 04 73 98 06 50 thierry.lanet@eiffage.com

Architecte : **CRR ARCHITECTURE**
127, Av de la République 63100 CLERMONT-FERRAND
Tél : 04 73 37 55 09 crr@crr-architecture.com

BET Acoustique : **ECHOLOGOS AUVERGNE**
61 bis boulevard Gustave Flaubert 63000 CLERMONT FERRAND
Tél : 04 73 28 33 67 auvergne@echologos.com

BET Structure Béton : **ITC**
9 rue Louis Rosier CS90031 63000 CLERMONT-FERRAND cedex 1
Tél : 04 73 26 58 58 info@c-itc.fr

BET Structure Bois : **SYLVA CONSEIL**
66 rue des Courtaux La Pardieu 63063 CLERMONT-FERRAND
Tél : 04 73 26 30 77 sylva-conseil@wanadoo.fr

Bureau de Contrôle : **SOCOTEC**
19, Avenue Léonard de Vinci La Pardieu 63063 CEDEX 1 CLERMONT-FERRAND
Tél : 04 73 44 27 00 construction.clermont.ferrand@socotec.com

SPS : **ALPES CONTROLES**
8, Avenue Maréchal Leclerc 63830 COURNON
Tél : 04 44 05 31 32 mnguyen@alpes-controles.fr

BIM Manager : **NODAL**
13 Rue des Frères Lumière 63170 AUBIER
Tél : 04 73 27 61 88 j.belaz@nodal-bat.fr

BET Fluides : **LACLAUTRE**
61 Quai Rouget de l'Isle 03100 MONTLUÇON
Tél : 04 70 28 12 12 isabelle.lacsautre@bet-lacsautre.fr

Economiste : **ECIB PROJECT**
127 avenue de la République 63100 CLERMONT FERRAND
Tél : 04 73 92 56 12 ecib.project@wanadoo.fr

COUPES BB & CC

Echelle :
Date création:
Date indice:

ENT. ADMIN	ETABL.	BAT.	NIVEAUX	EMET.	PHASE	TYPE	IDENT.	STATUT	INDICE
P U	0 1 3	0 0 0	1 1 4	T O U	N I V	C R R	D O E	C O U	2 0 1 E 0 0

NOM DU FICHIER INFORMATIQUE : KEY-PLAN_Coupe transversale couleur
DATE DE TRACAGE DU FICHIER INFORMATIQUE :