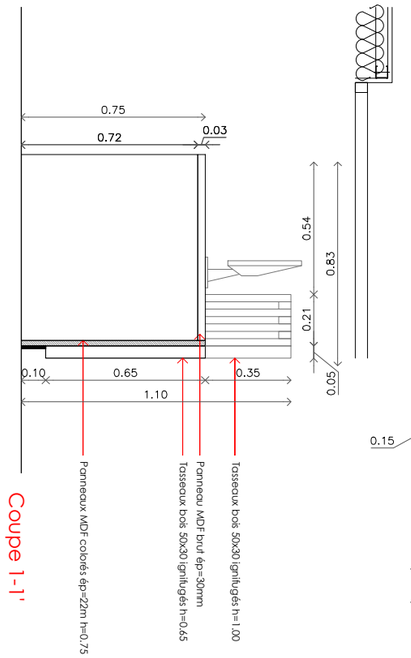

Coupe 1-1'

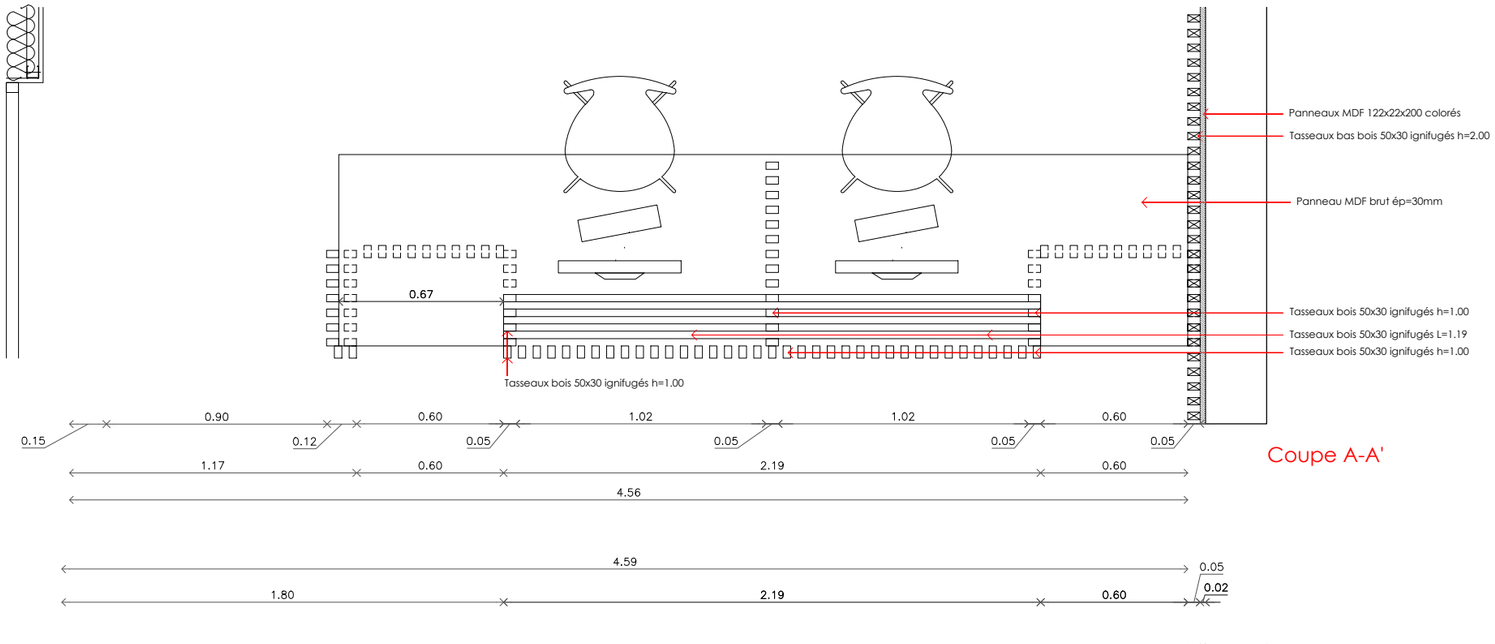

Coupe A-A'

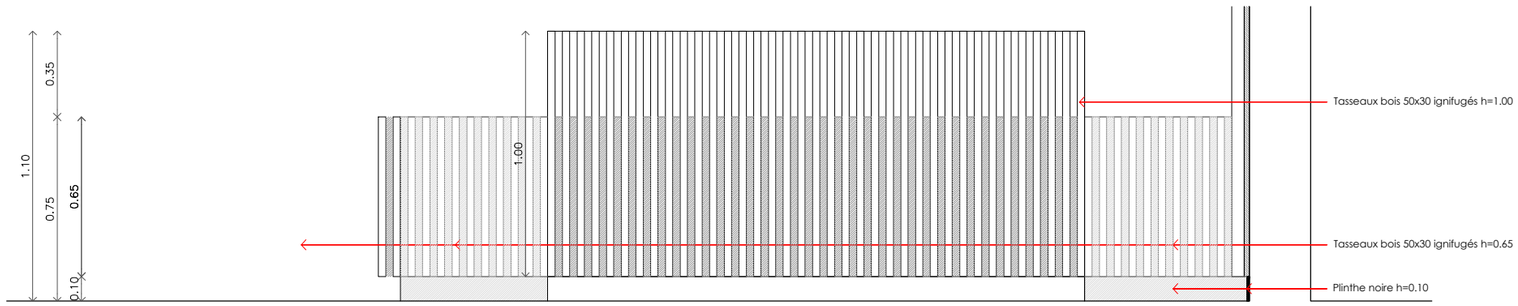

Élévation

onze04 ARCHITECTES

OPHTALMOLOGUES

NANTES 2017-2019

PLANS-DETAIL ACCUEIL 1

0 0.25 0.50 1