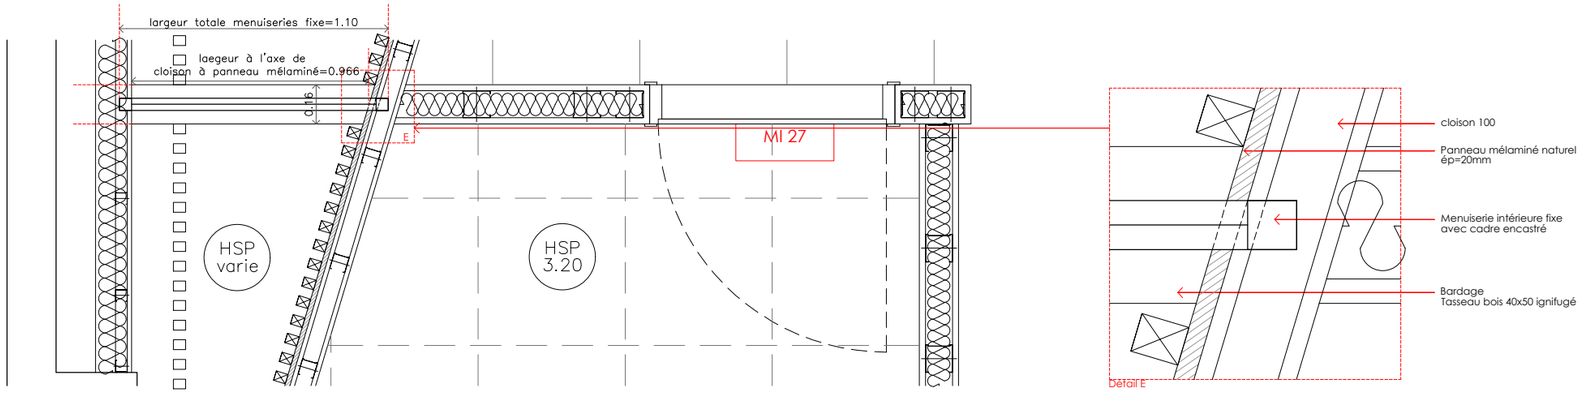

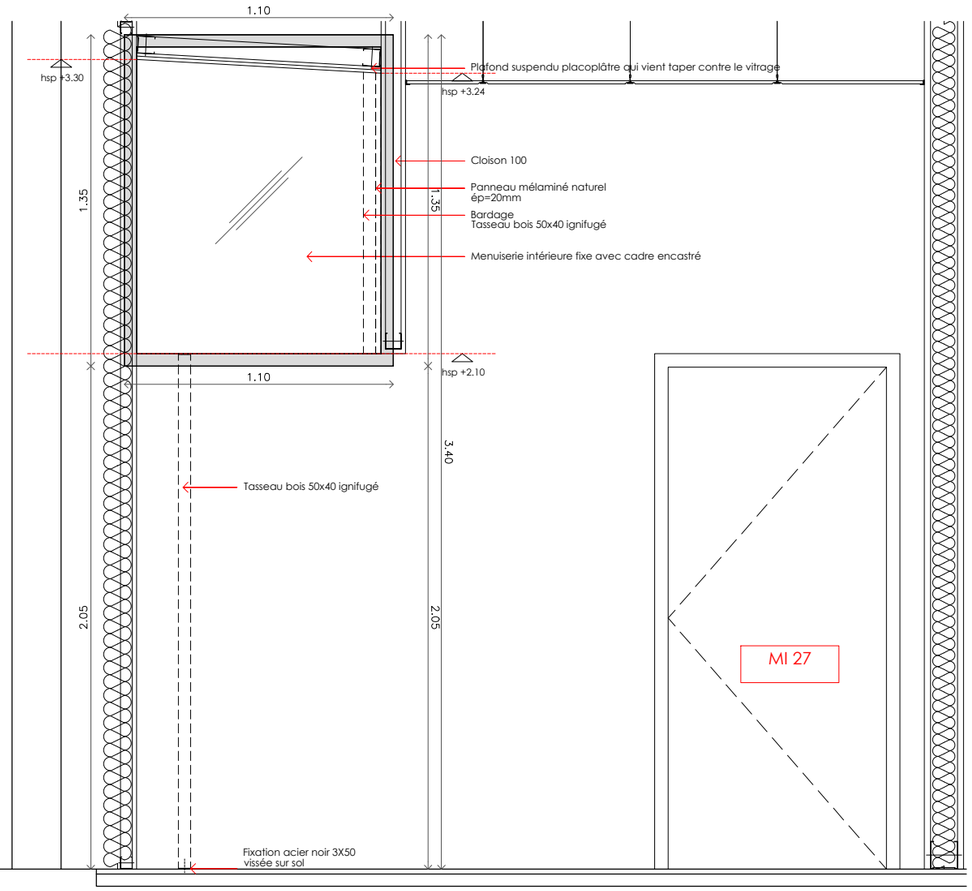

Coupe 2-2'

onze04 ARCHITECTES

OPHTALMOLOGUES

NANTES 2017-2019

PLANS-DETAIL HABILLAGE FACADE 2

0 0.25 0.50 1