
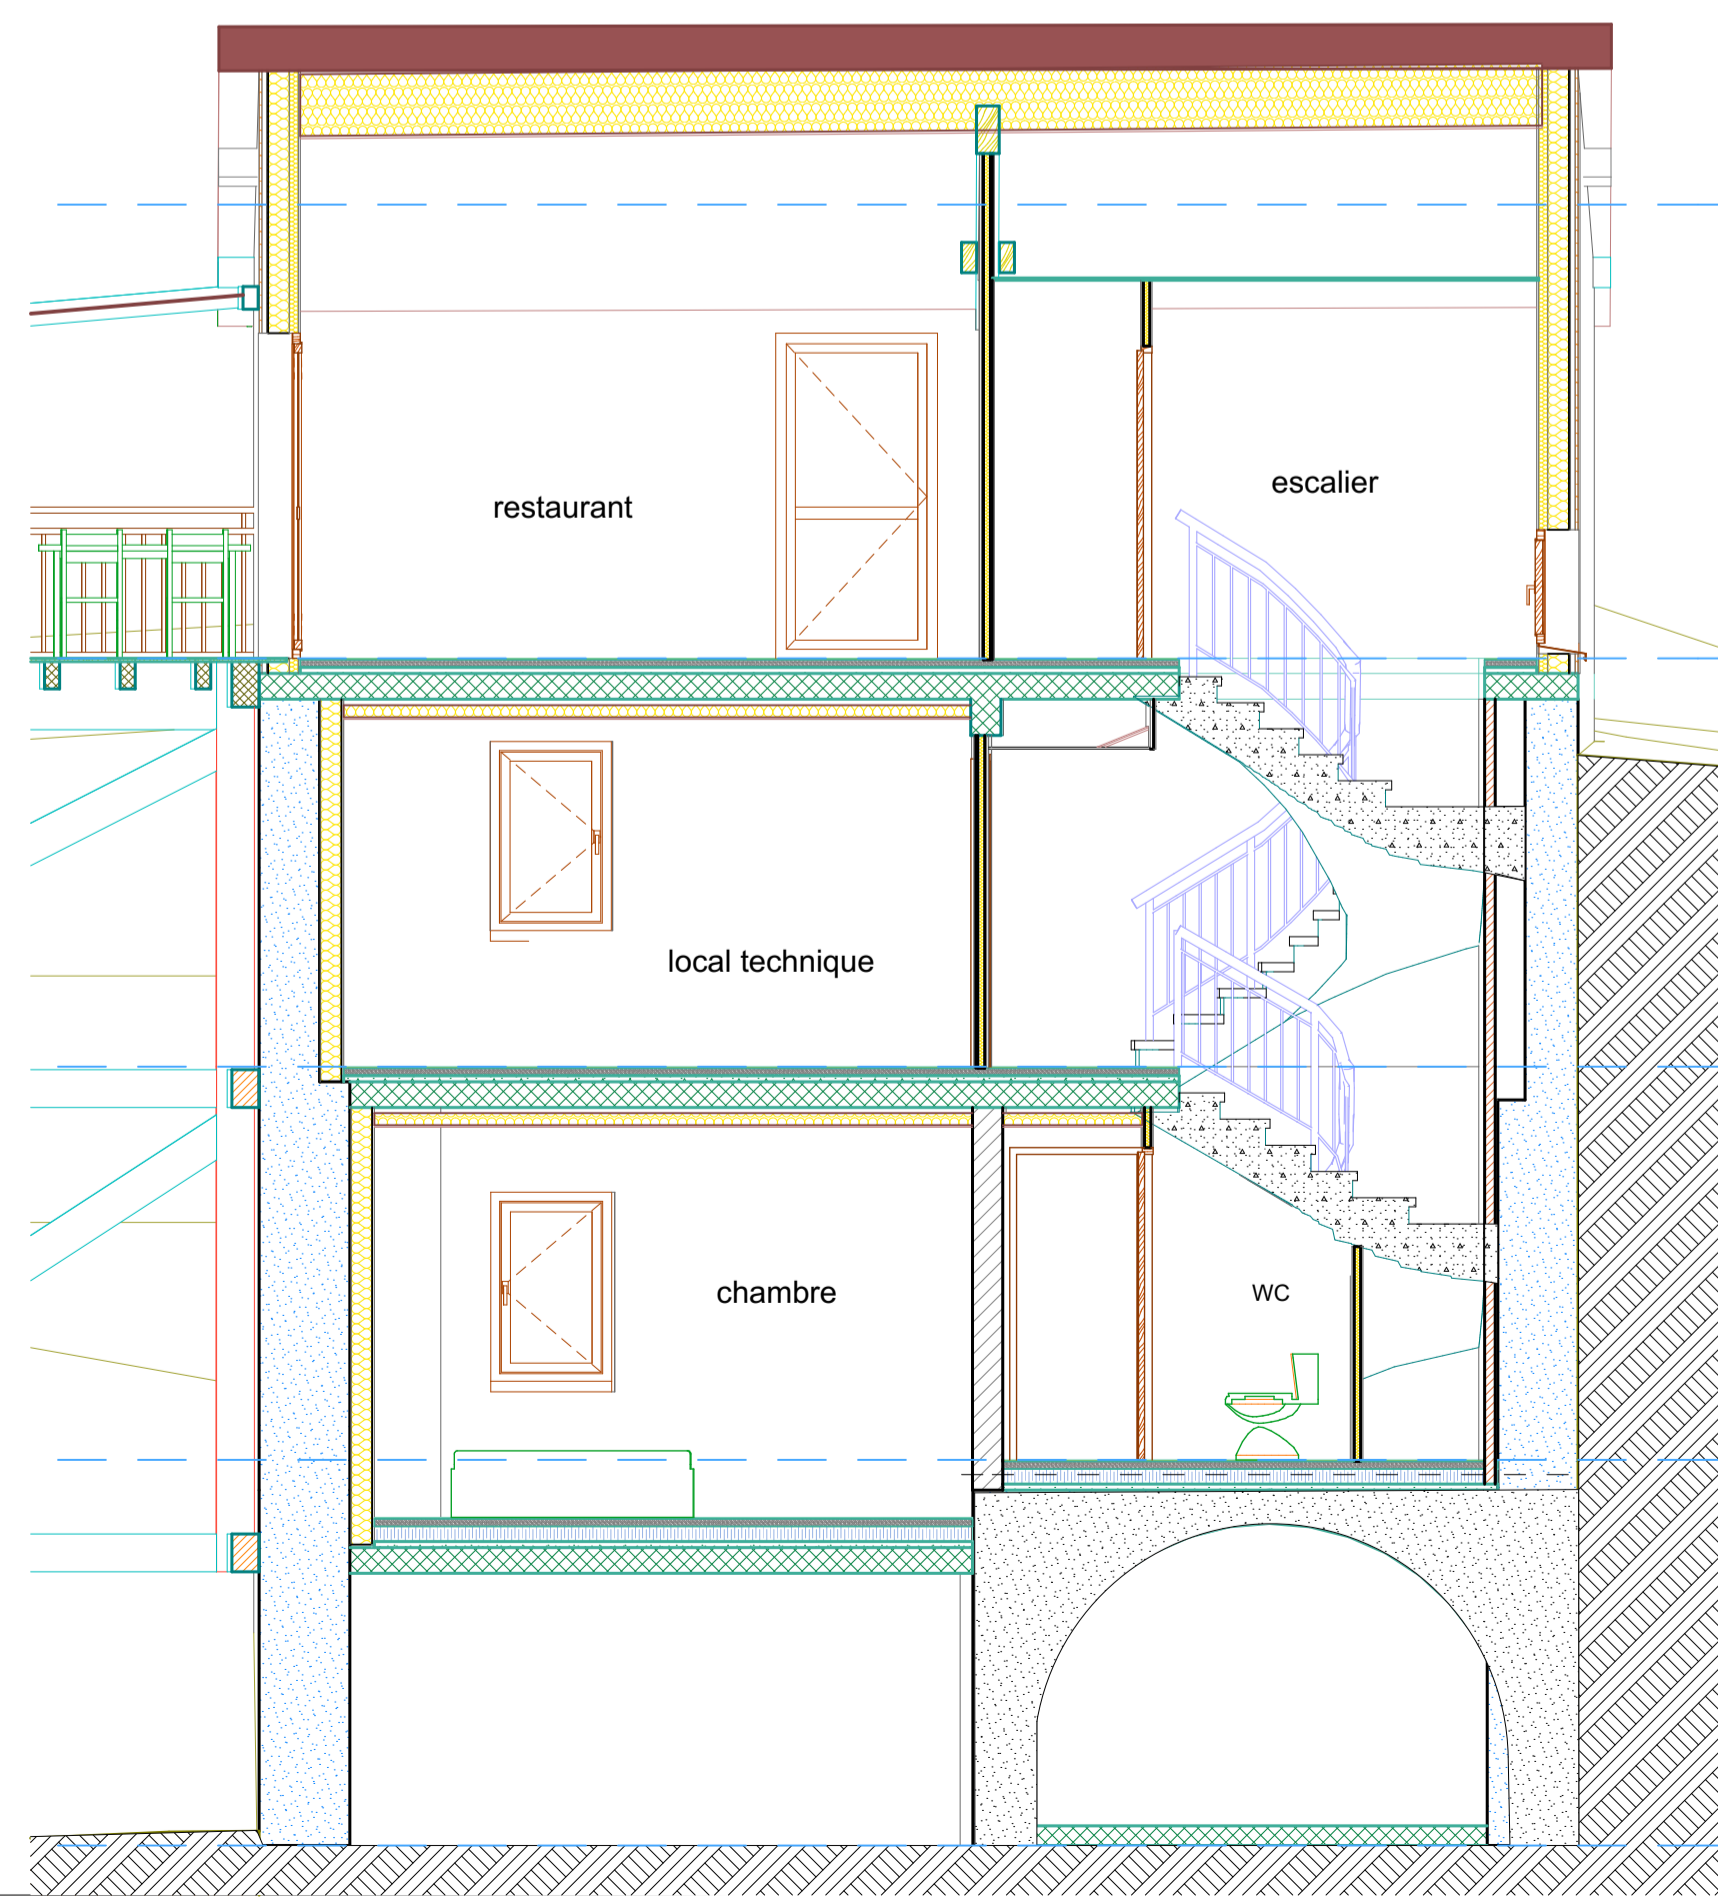


Coupe AA (1)

1:50

Coupe AA

1:50

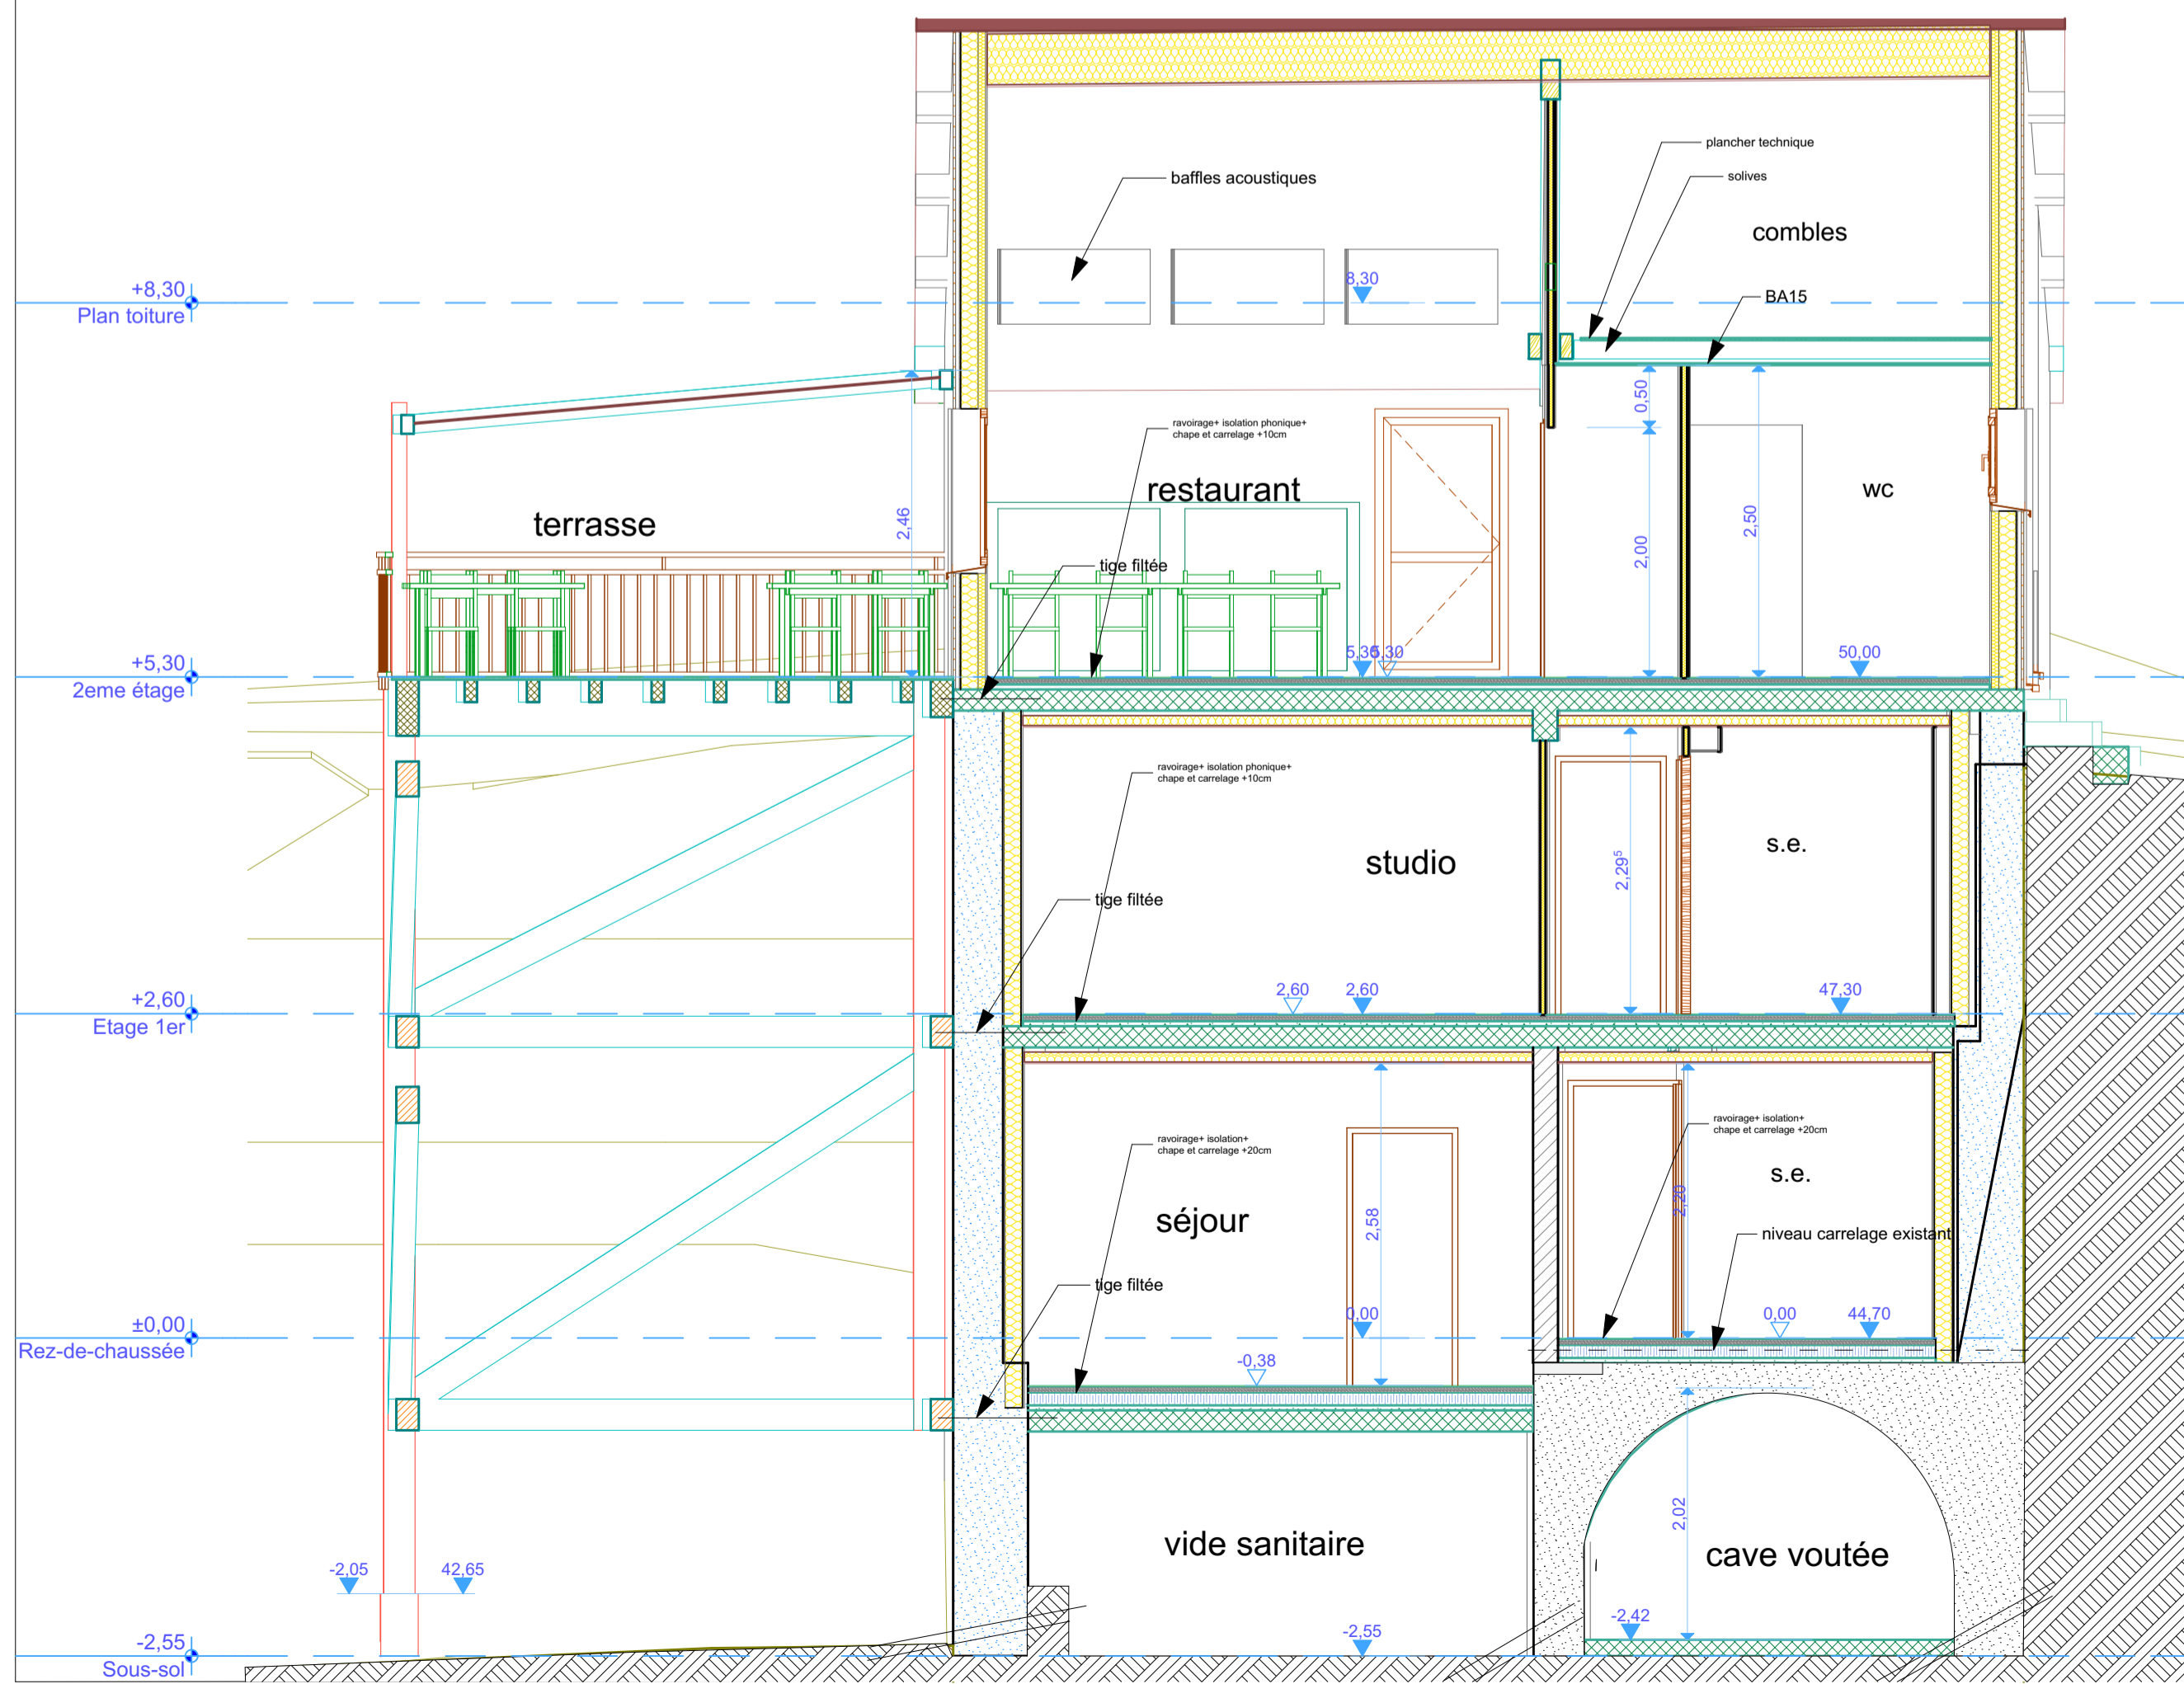

RevID	CHD	Nom de changement	Date	Édité par	Approuvé par

Altitude (ref. mer):
± 0.00 = ####

Adresse:
**AMENAGEMENT D'UN BISTROT DE PAYS
ET DE 2 GITES**

Maître d'ouvrage:
COMMUNE DE THEUS

Maître d'œuvre:
**DANIEL OLLIVIER ARCHITECTE
97 rue Saunerie 04200 SISTERON**

Tél: 04 92 61 23 13-Port:06 76 04 59 17 Email: ollivierdanielarchitecte@orange.fr

Phase de projet:
EXECUTION

N° de plan: **EX-10** Nom du plan: **COUPES**

N° de projet: 923
Echelle(s): 1:50
Date:
Contact: Prénom Nom de famille
N° de tél contact: 06 76 04 59 17
Email: ollivierdanielarchitecte@orange.fr

C:\Users\Aurelien\Documents\MES DOCUMENTS EN COURS\923 THEUS Bistrot de pays\PLANS\PROJET.jan