
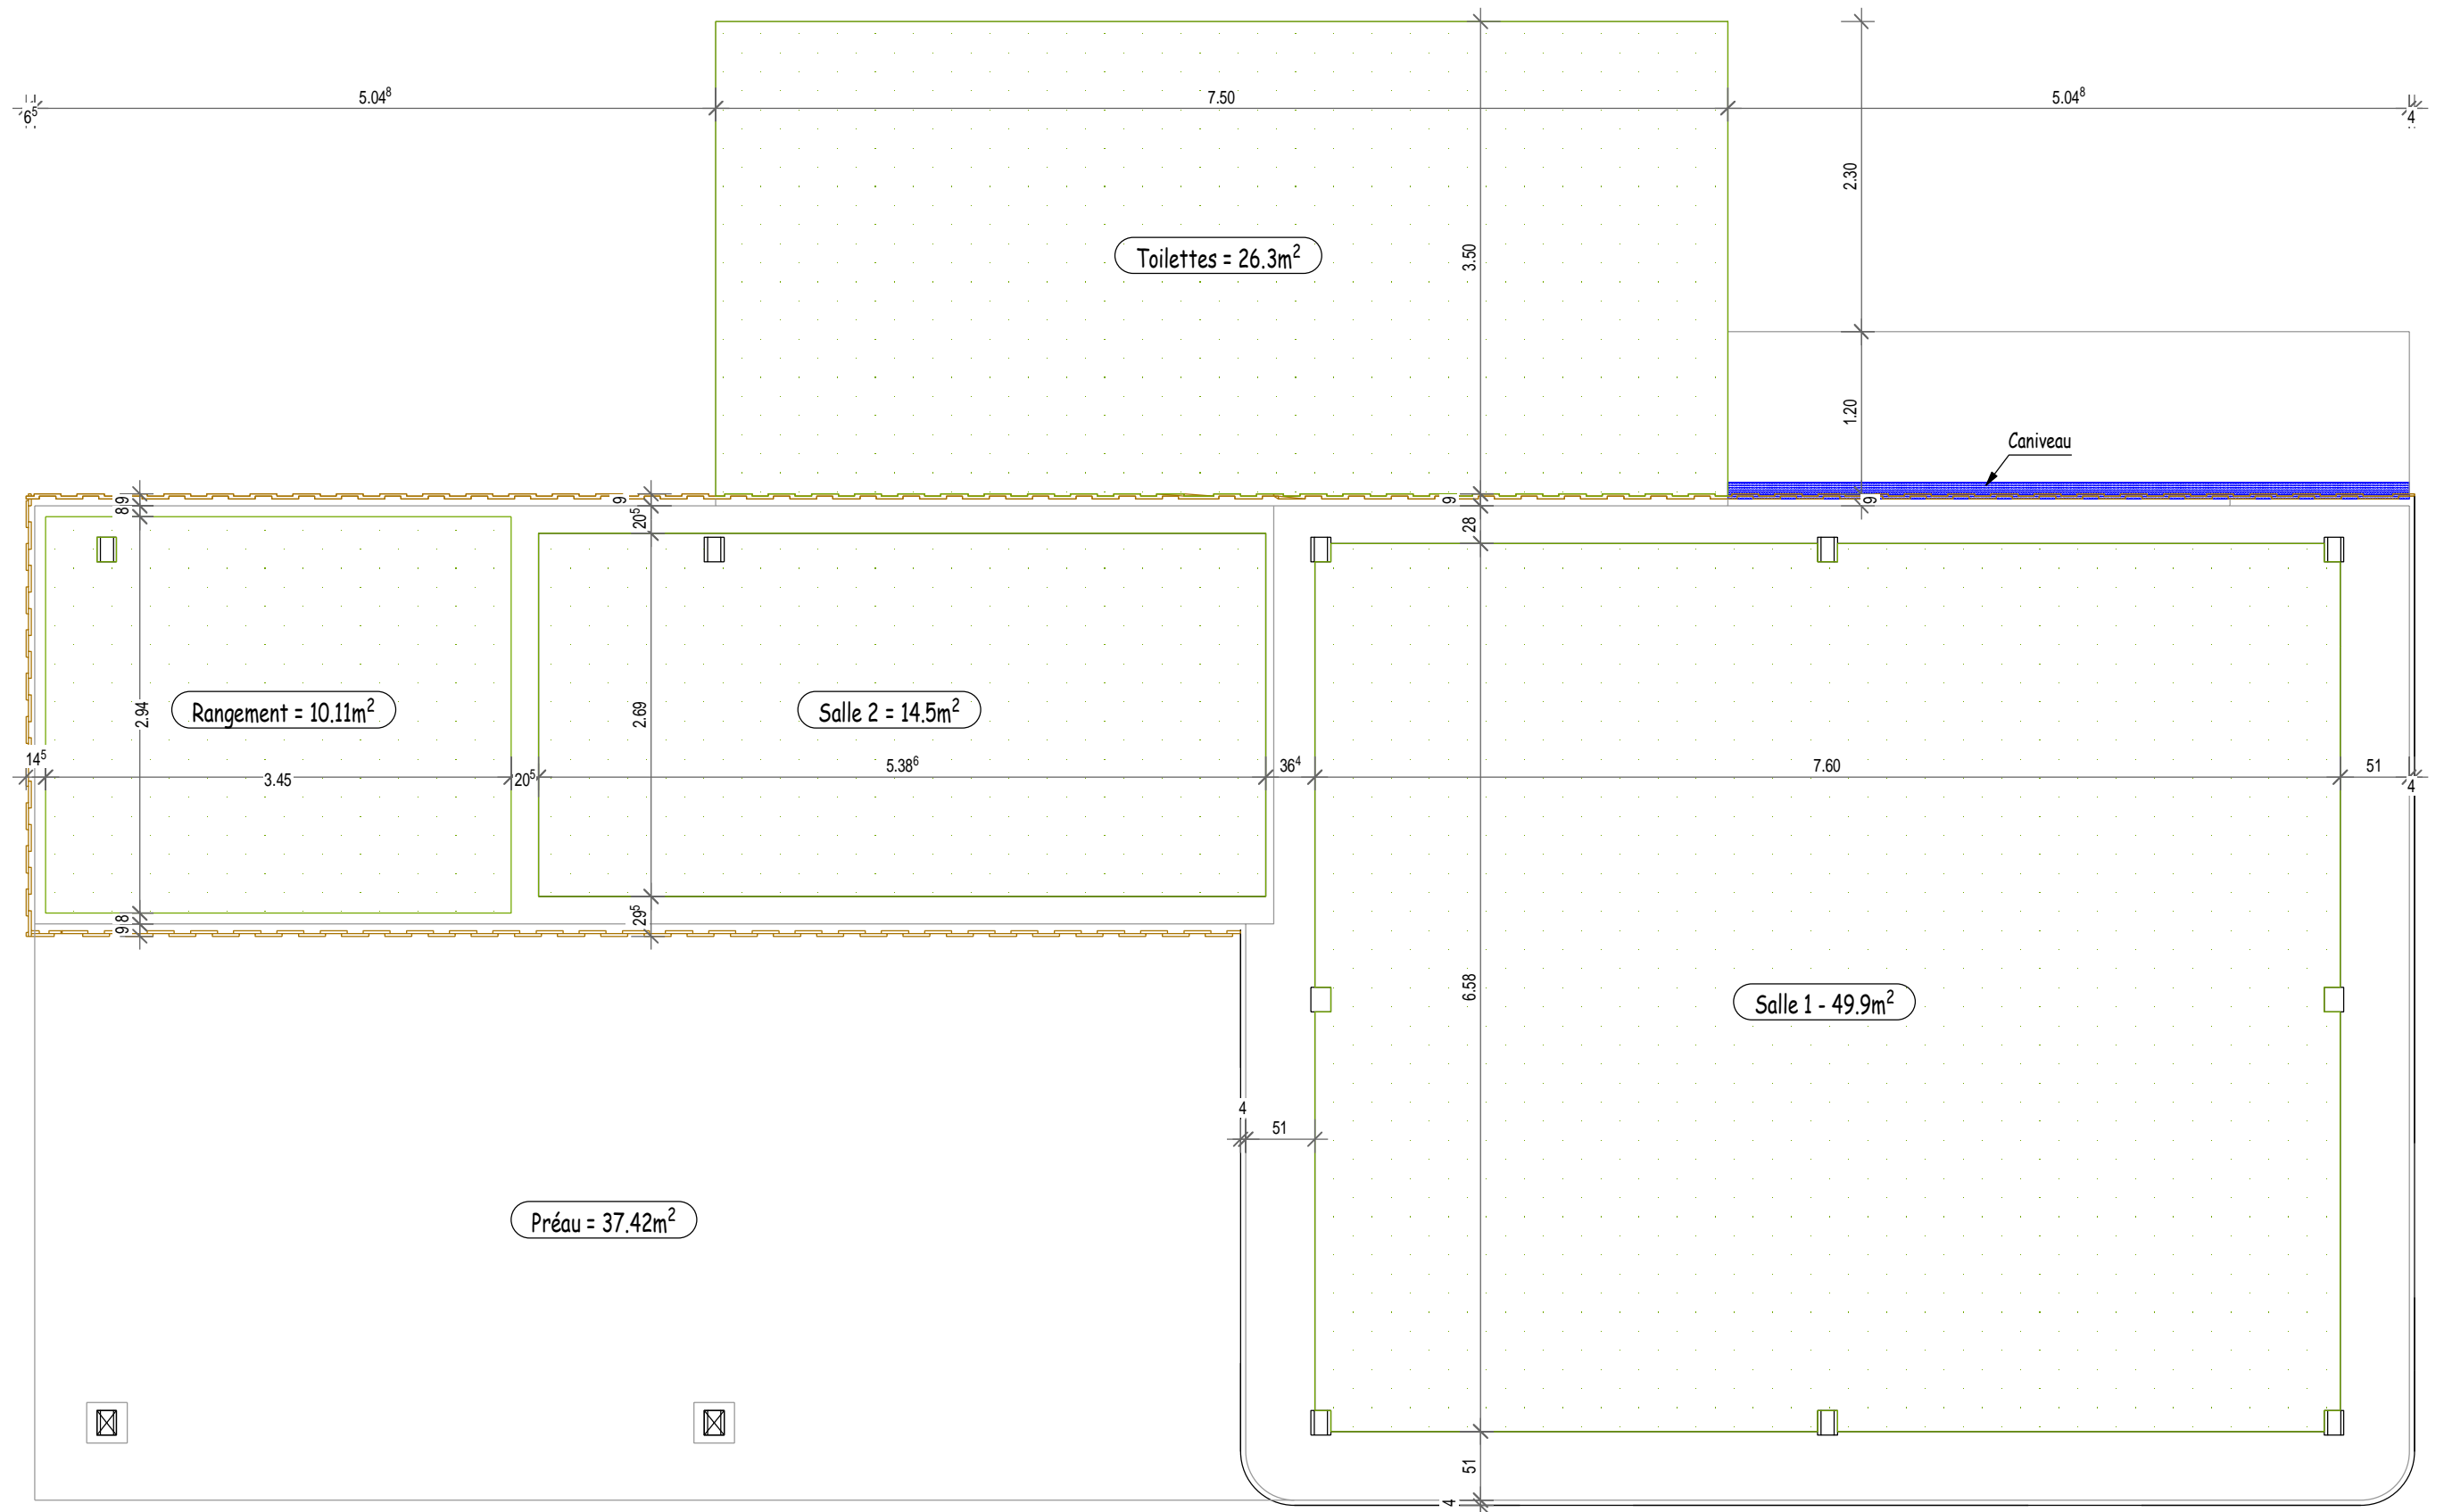



**Partie Toilettes**  
**Par Alterbative**

Prévoir Caniveau Sinon il faut 20cm entre le sol fini et le bardage bois

-0.01<sup>4</sup> Dalle Brut

Coupe - Salle 1 et toilettes		EXE
Projet: MP_Léanature		
Maitre d'oeuvre: Léanature		Date de modification: 10-09-2018
 Charpente Eddy FRUCHARD		Adresse: 17 route de Vautebis, 79420 Vausseroux Tél. bureau: 05 49 70 68 64 Tél. portable: 06 71 06 68 08







Vue en Plan		EXE
Projet: MP_Léanature		
Maitre d'oeuvre: Léanature		Date de modification: 10-09-2018
 <small>Charpente Eddy FRUCHARD</small>		Adresse: 17 route de Vautebis, 79420 Vausseroux Tél. bureau: 05 49 70 68 64 Tél. portable: 06 71 06 68 08


**Mur Ossature 6\*8**  
**Pas d'isolation**

**Mur Ossature 145mm**  
**Isolation Ouate**

**Mur Ossature 220mm**  
**Isolation Ouate**

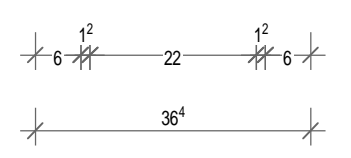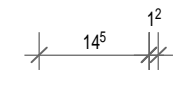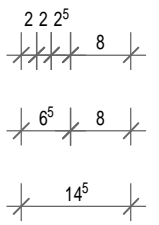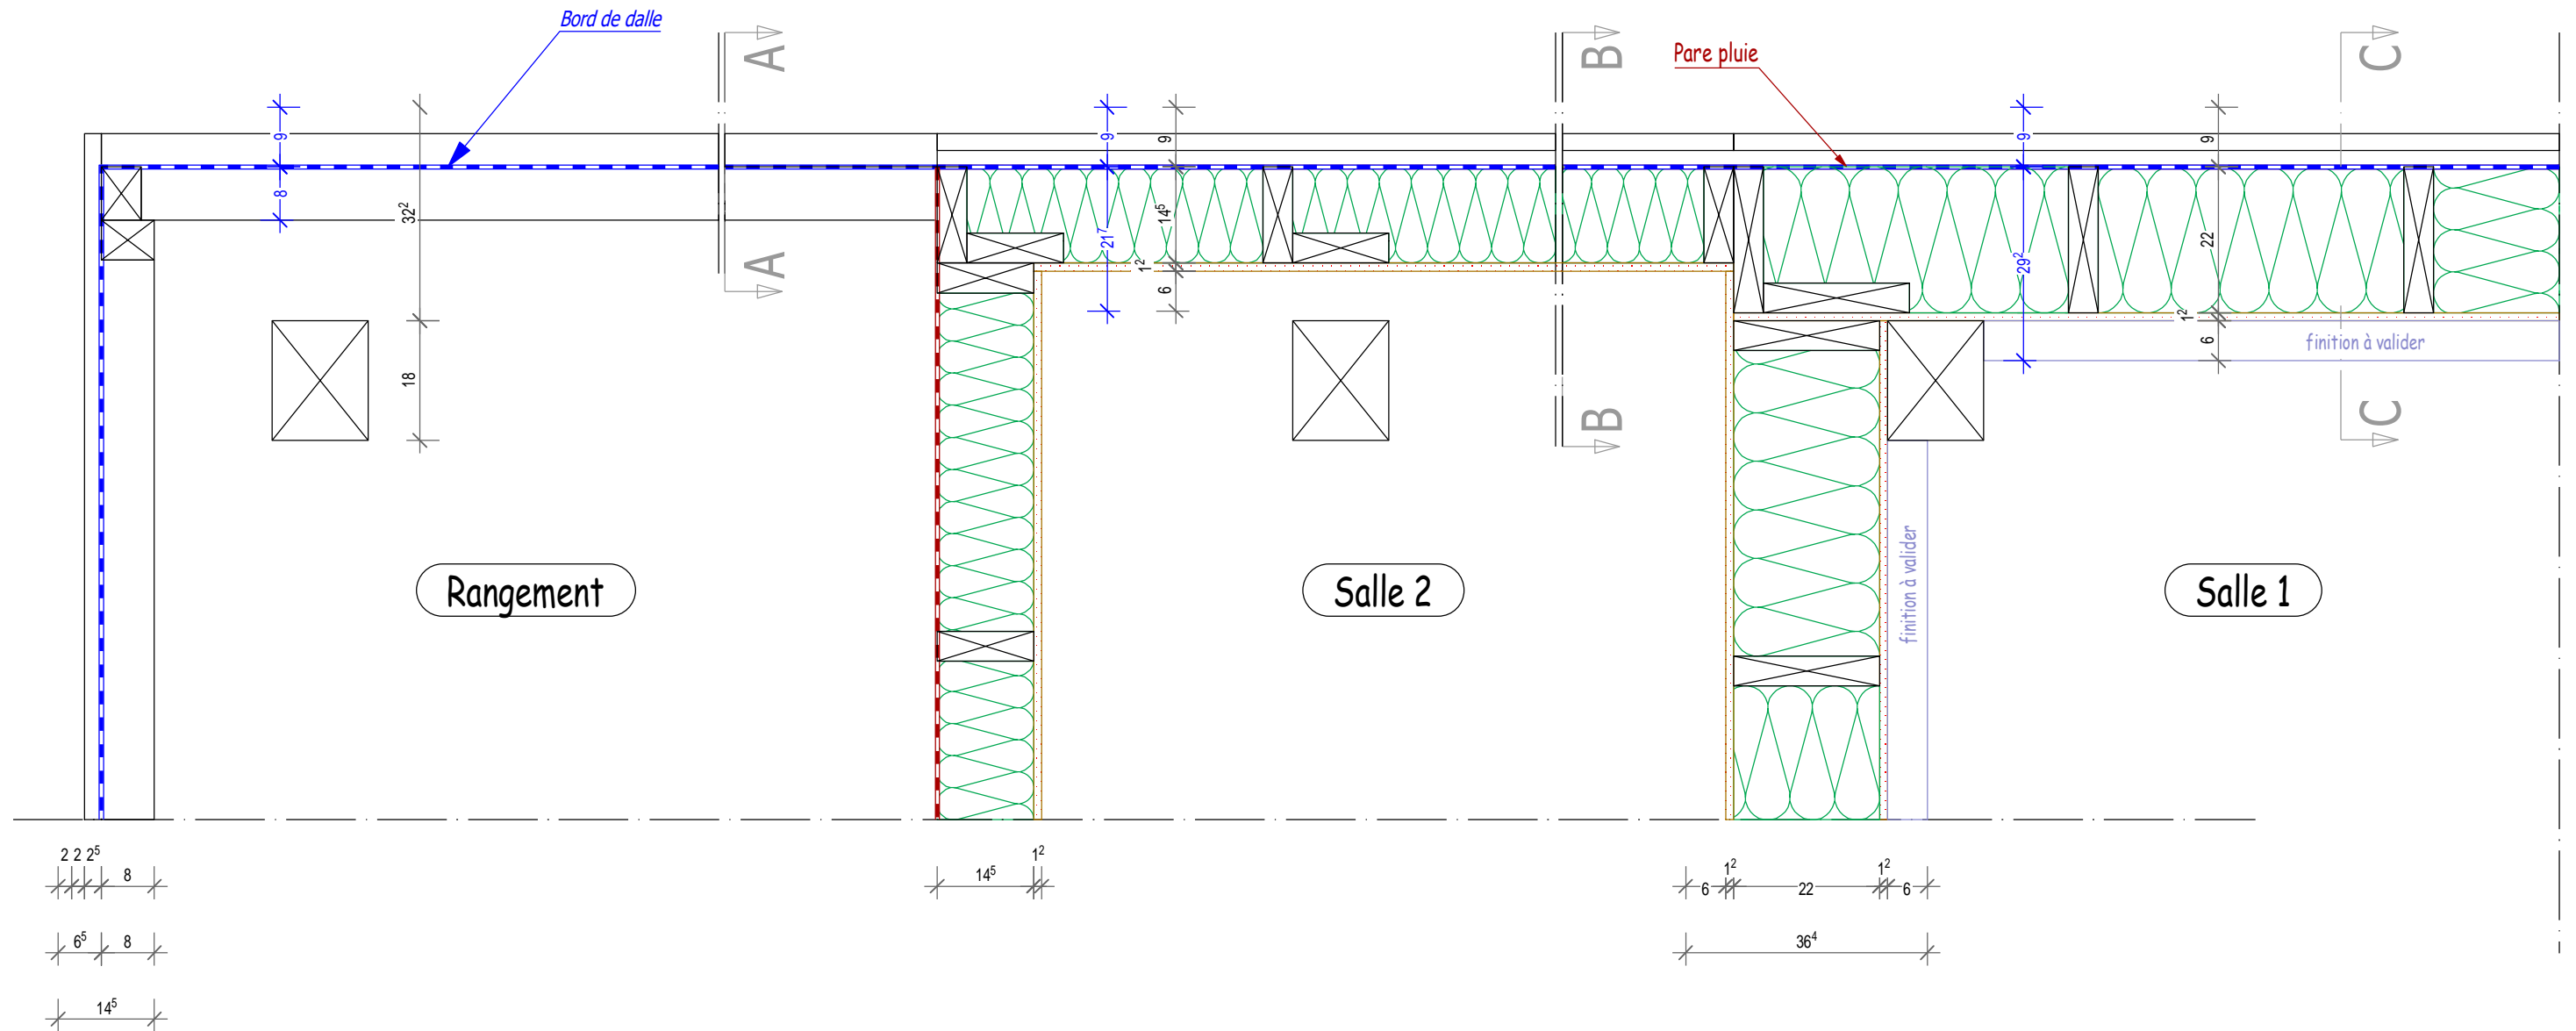

Coupes Horizontale


Détail de structure		EXE
Projet: MP_Léanature		
Maitre d'oeuvre: Léanature		Date de modification: 10-09-2018
 <small>Charpente Eddy FRUCHARD</small>		Adresse: 17 route de Vautebis, 79420 Vausseroux Tél. bureau: 05 49 70 68 64 Tél. portable: 06 71 06 68 08



**A-A Mur Ossature 6\*8**  
**Pas d'isolation**


**B-B Mur Ossature 145mm**  
**Isolation Ouate**

**C-C Mur Ossature 220mm**  
**Isolation Paille**

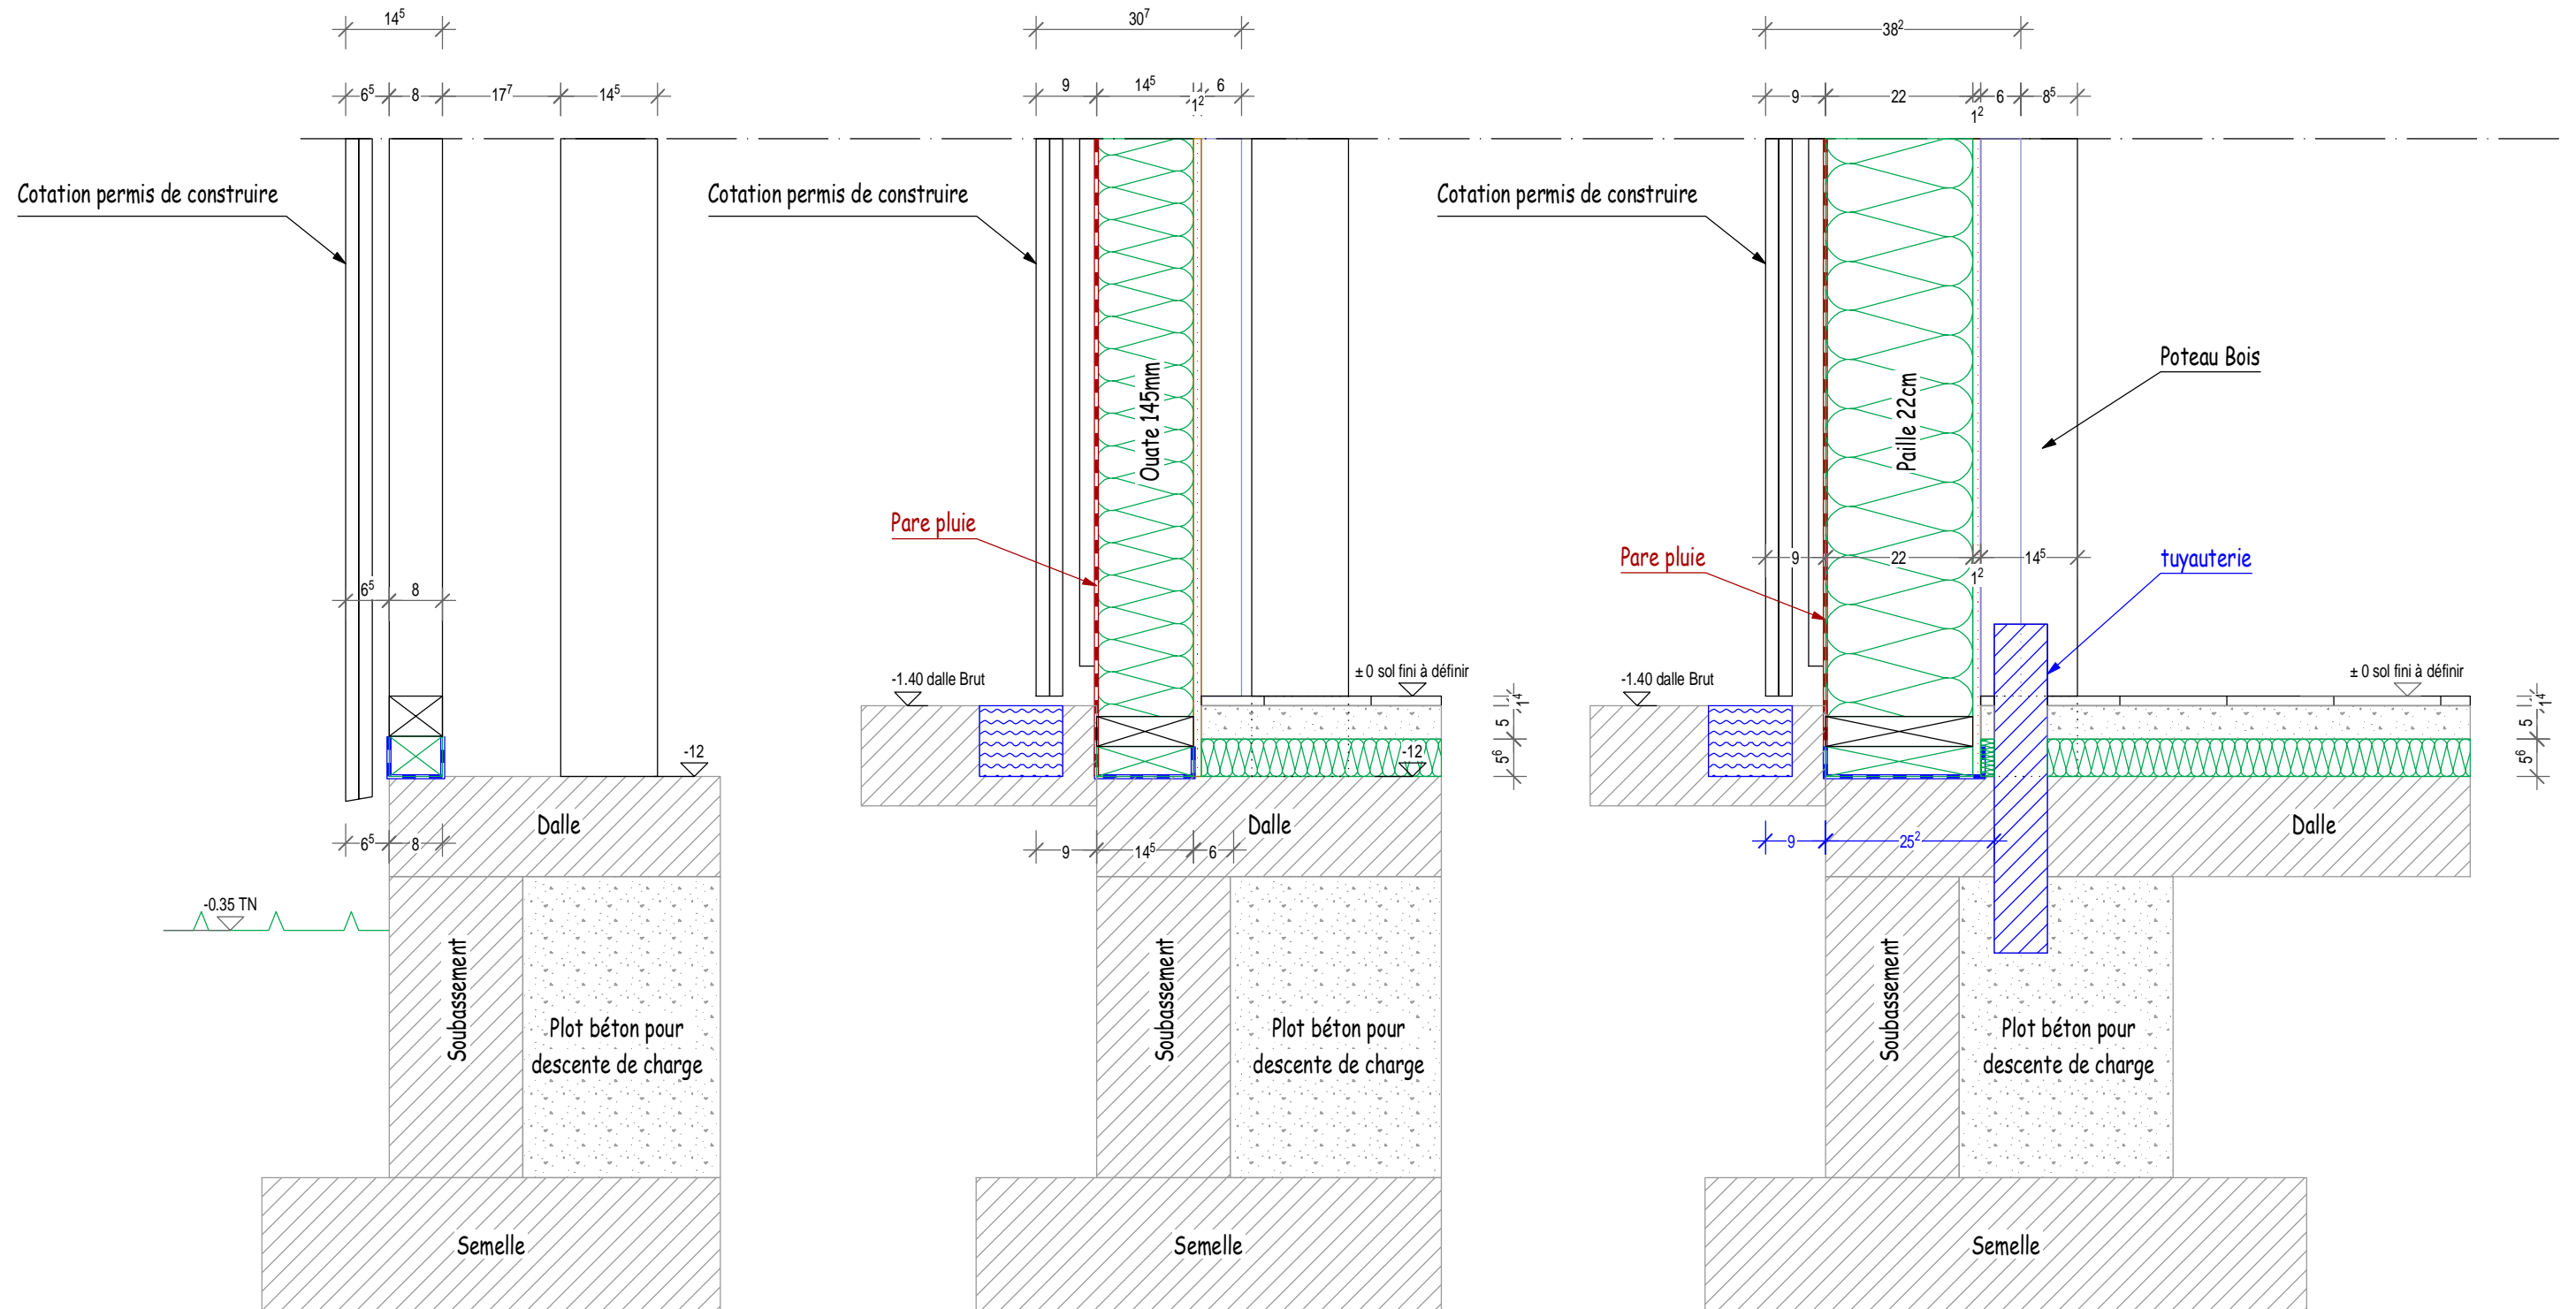


Profondeur et type de fondation à déterminer par le maçon


Coupes Verticale


Coupes des murs		EXE
Projet: MP_Léanature		
Maitre d'oeuvre: Léanature		Date de modification: 10-09-2018
 Charpente Eddy FRUCHARD		Adresse: 17 route de Vautebis, 79420 Vausseroux Tél. bureau: 05 49 70 68 64 Tél. portable: 06 71 06 68 08


### D-D Mur Paille

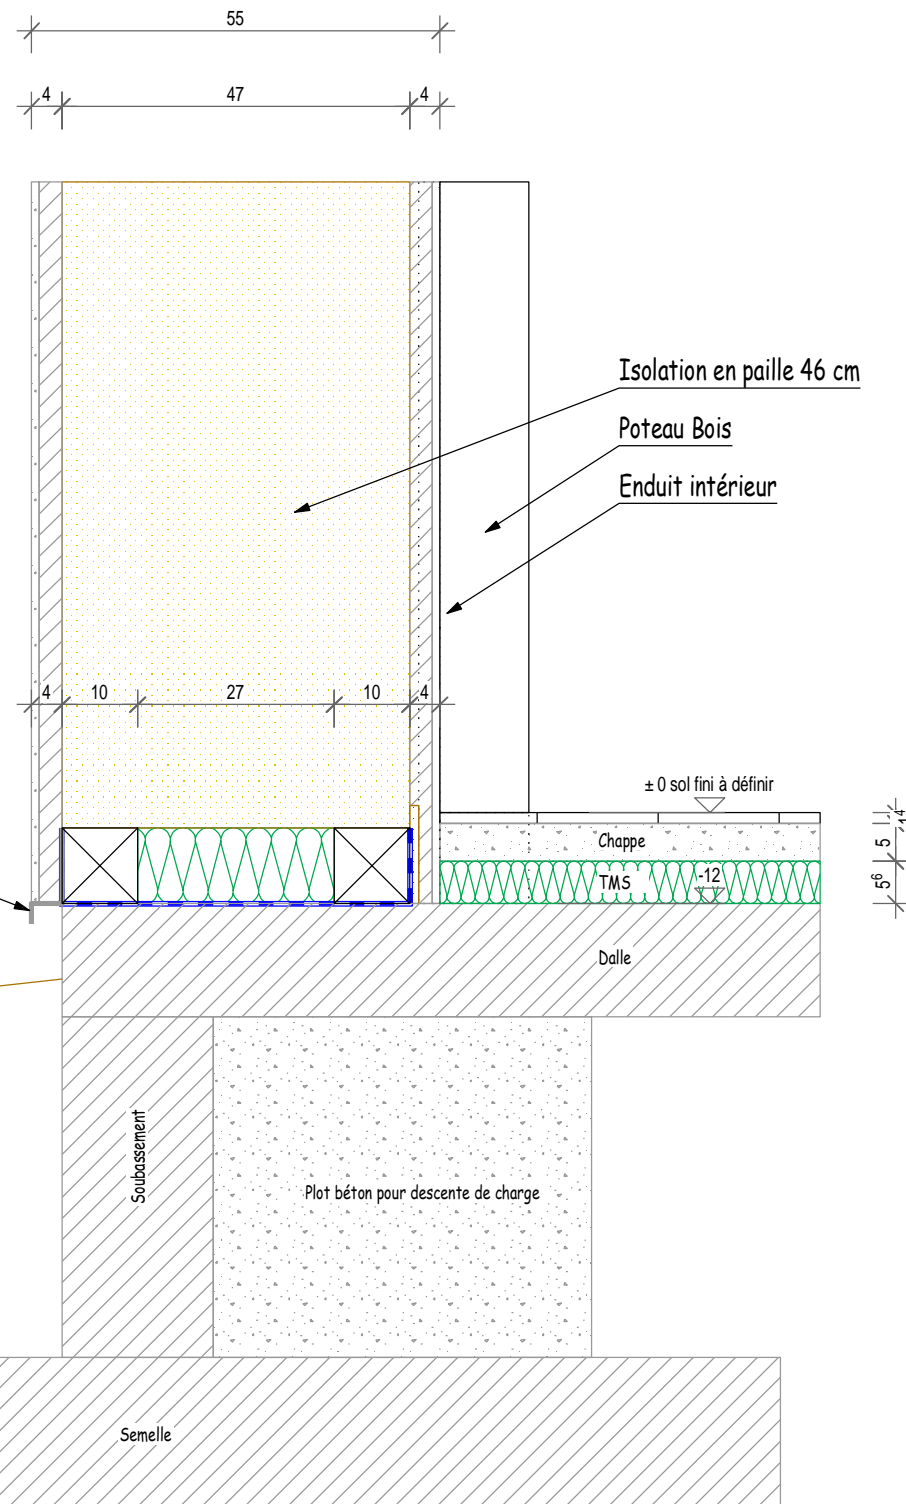


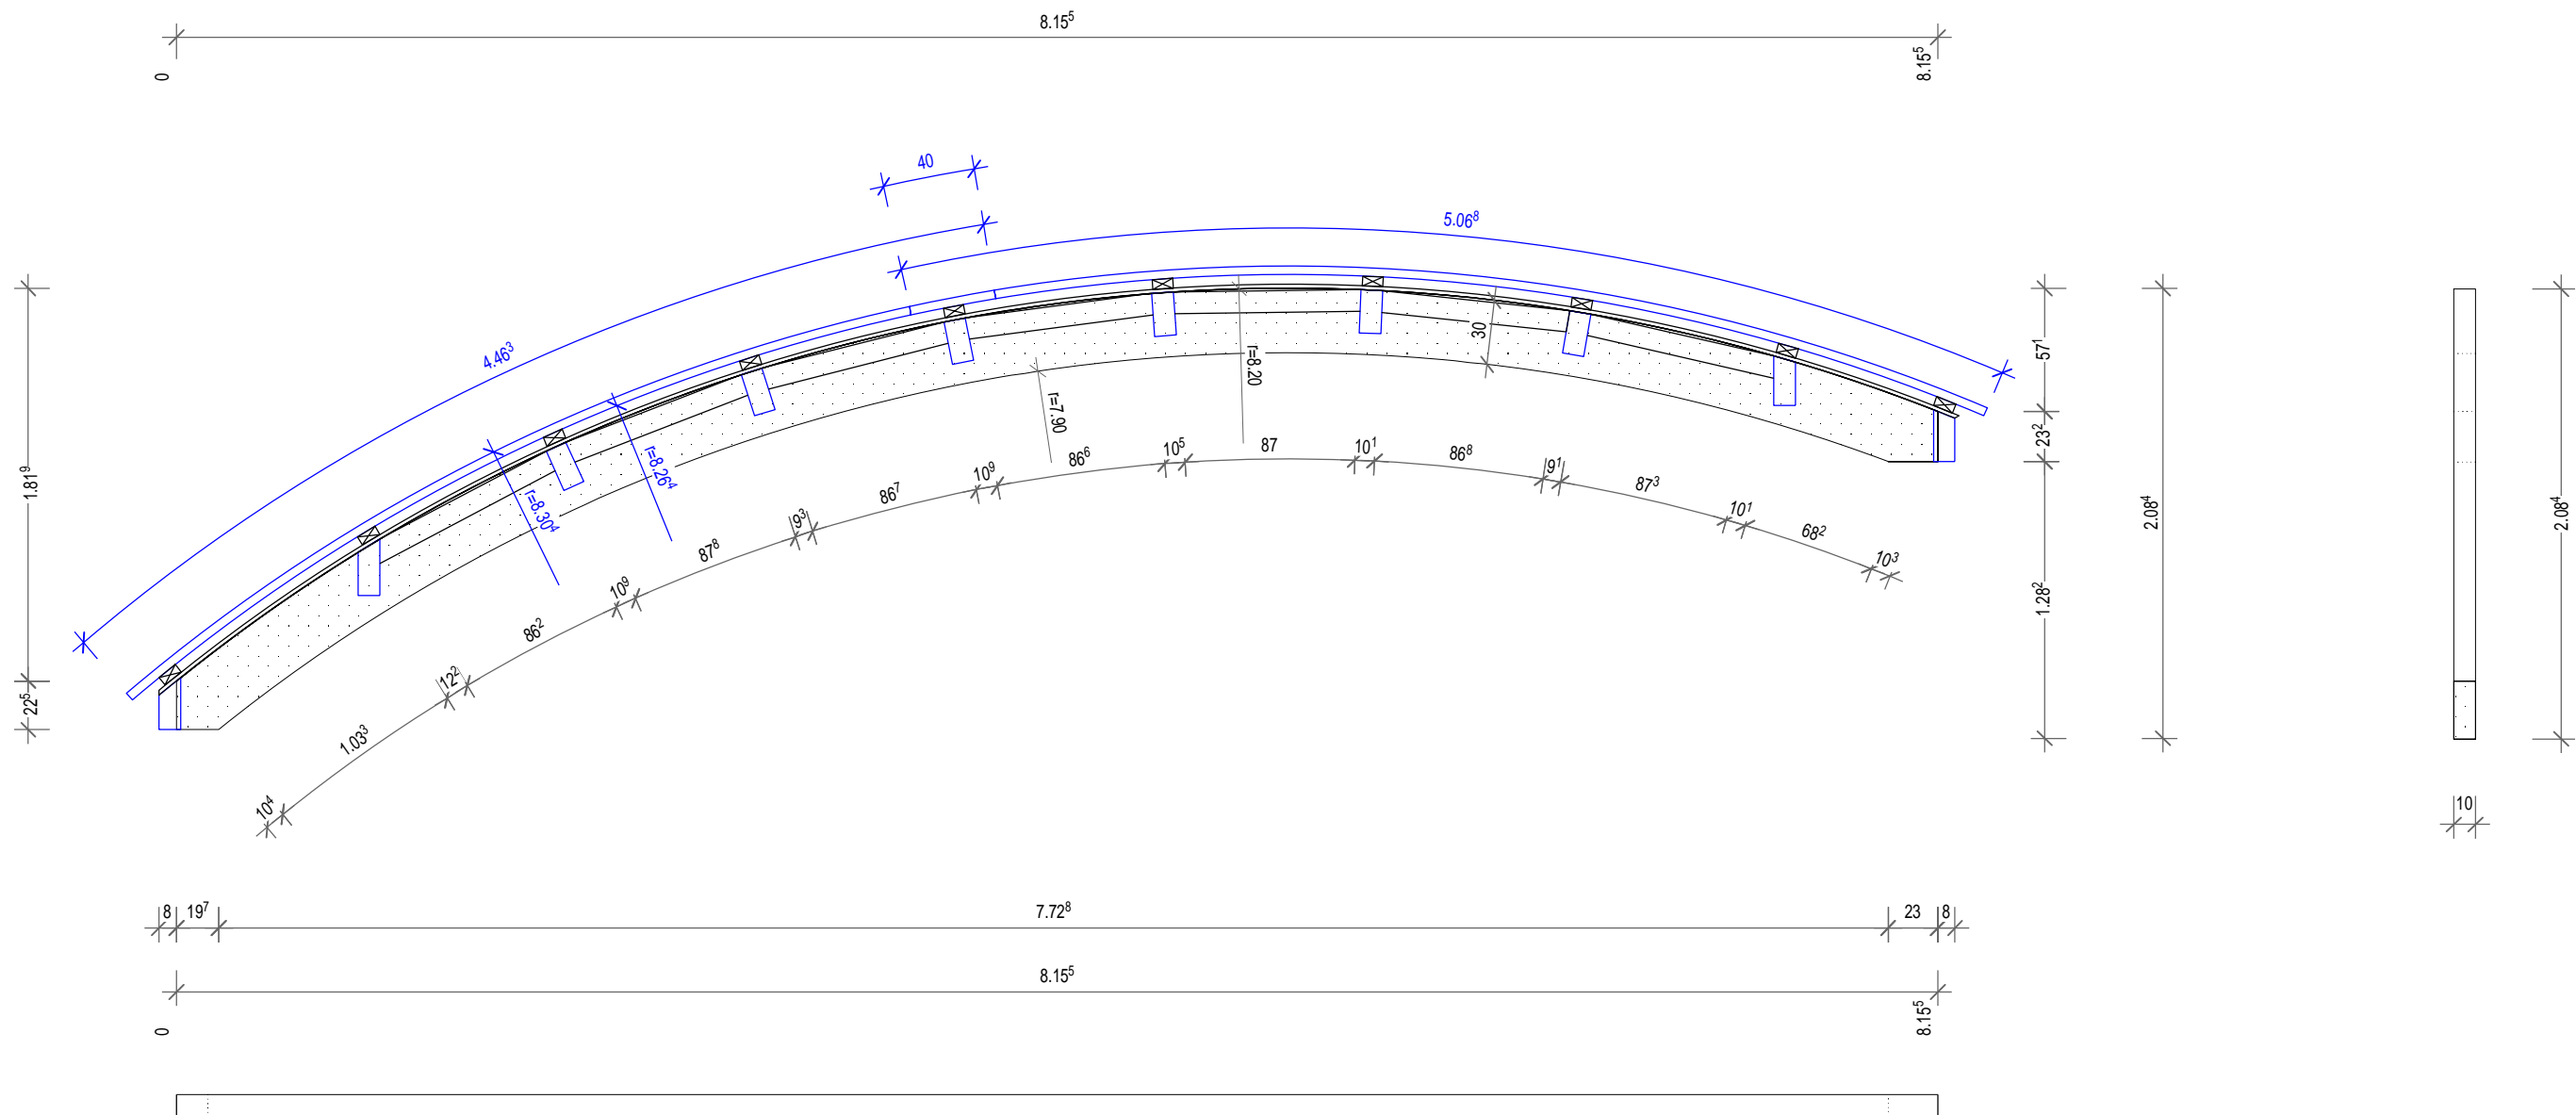
### E-E Mur Paille

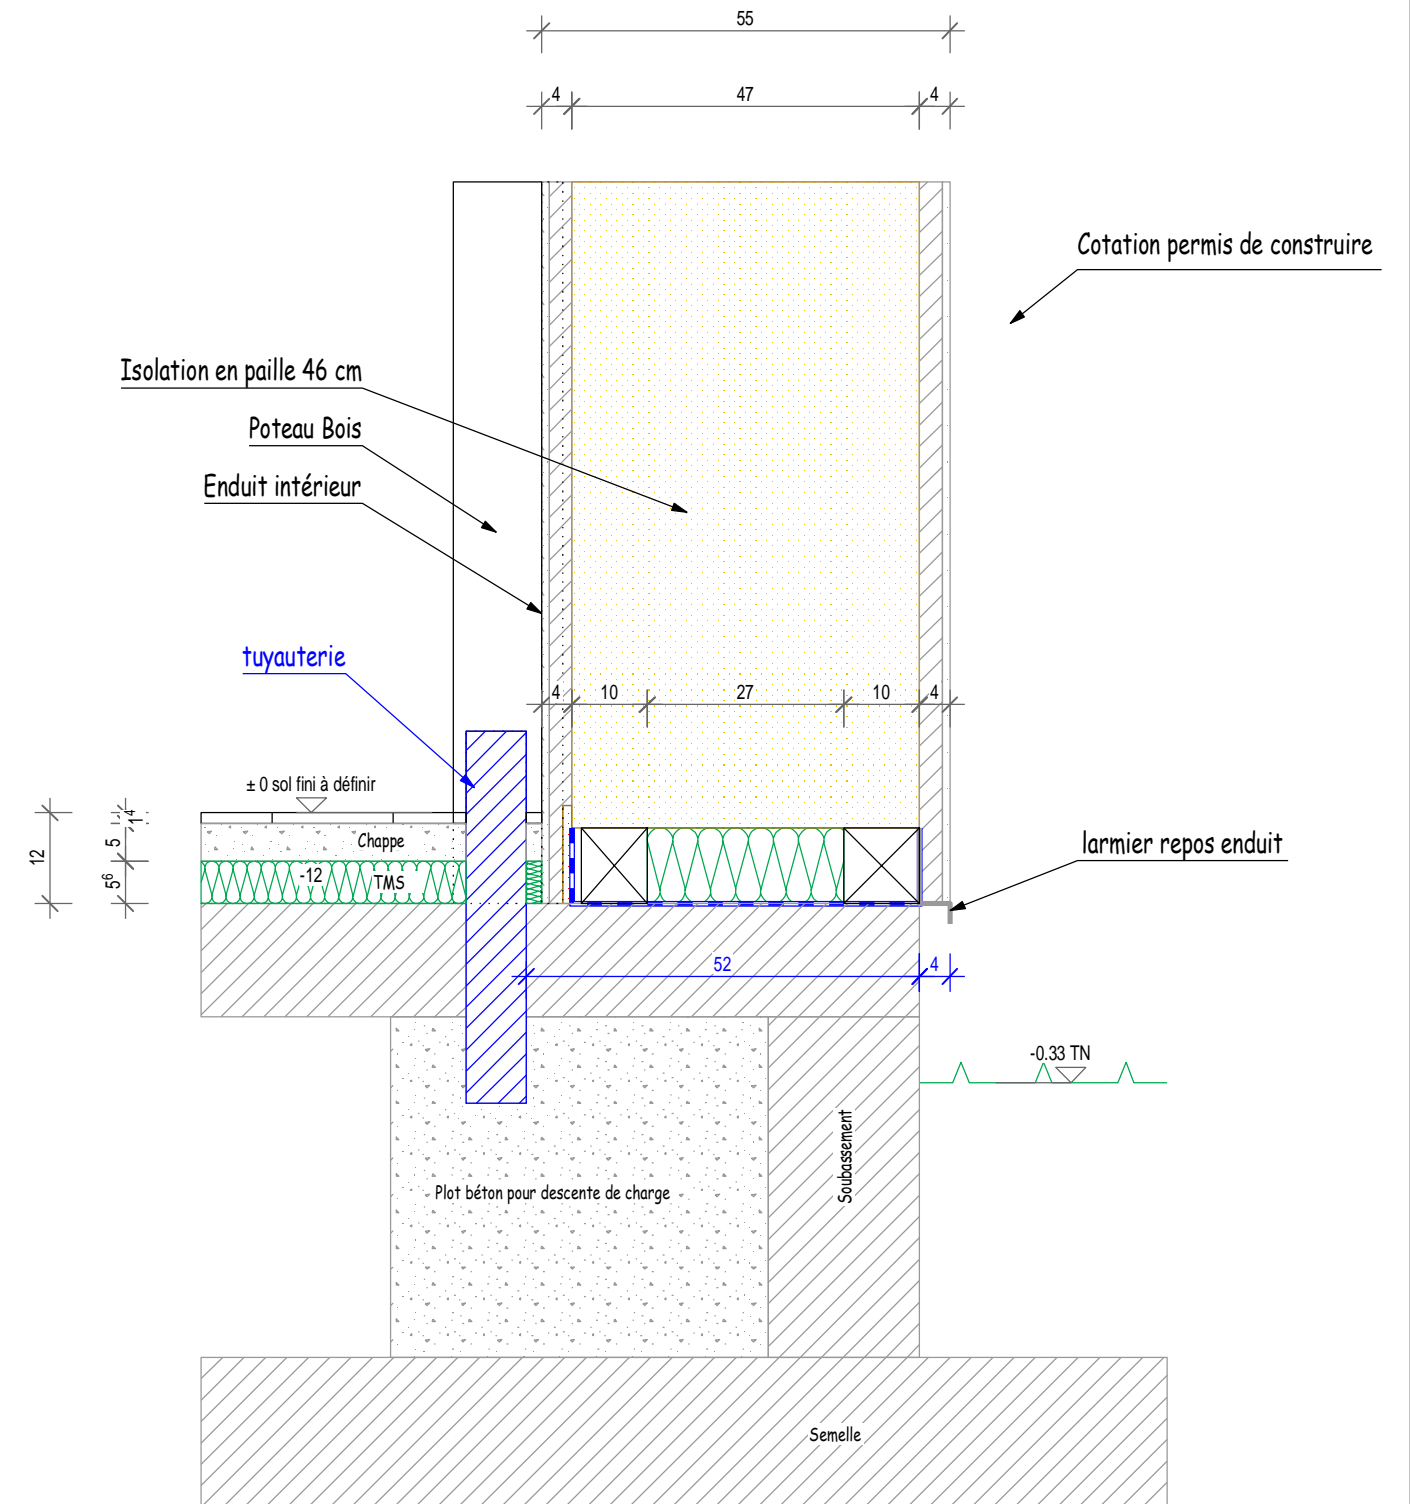


Coupes des murs		EXE
Projet: MP_Léanature		
Maitre d'oeuvre: Léanature		Date de modification: 10-09-2018
 Charpente Eddy FRUCHARD		Adresse: 17 route de Vautebis, 79420 Vausseroux Tél. bureau: 05 49 70 68 64 Tél. portable: 06 71 06 68 08

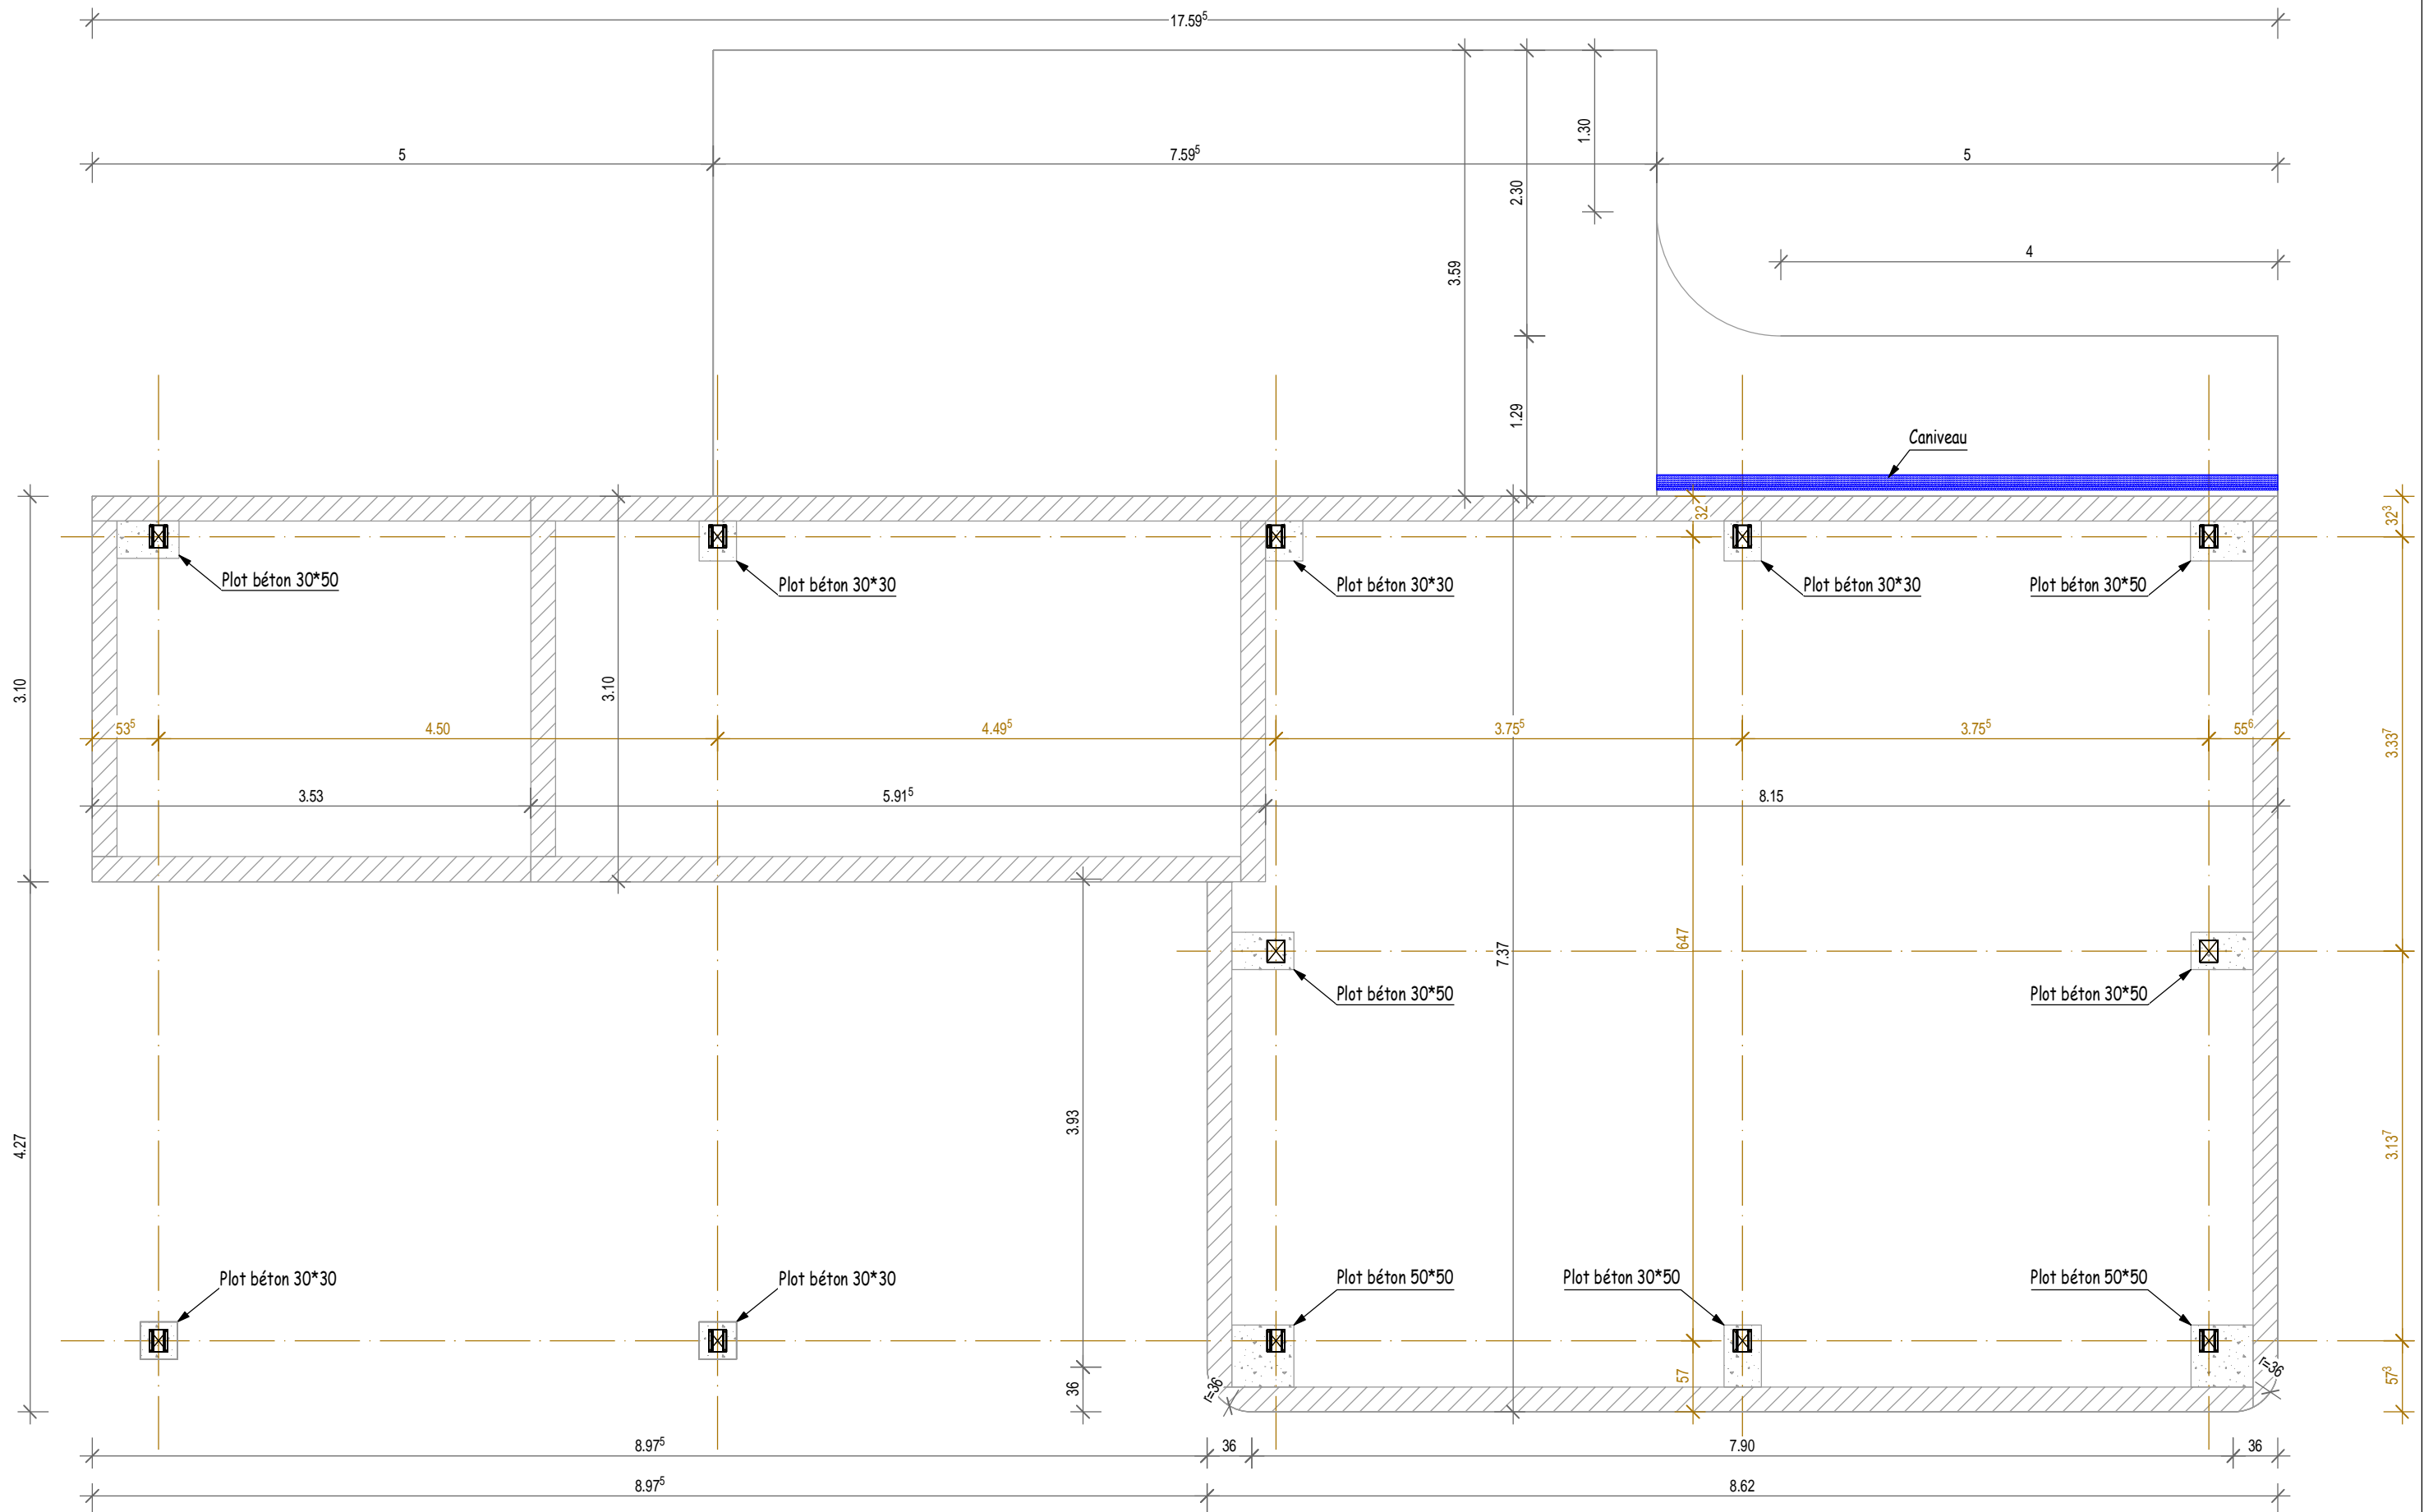

Plan de Maçonnerie - 1/2		EXE
Projet: MP_Léanature		
Maitre d'oeuvre: Léanature		Date de modification: 10-09-2018
 <small>Charpente Eddy FRUCHARD</small>		Adresse: 17 route de Vautebis, 79420 Vausseroux Tél. bureau: 05 49 70 68 64 Tél. portable: 06 71 06 68 08




Version Final

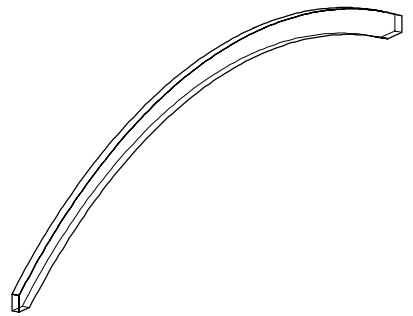



*Centre L.C. échelle 1 pour Gabarit Sabots*

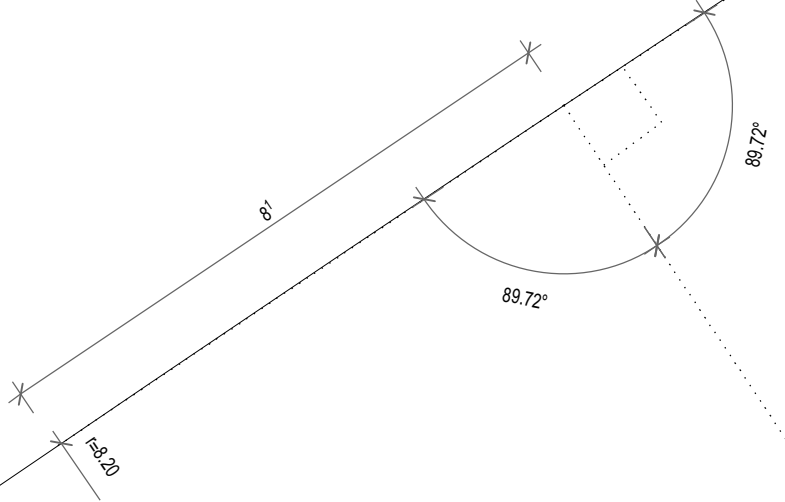


*Ligne d'équerre, échelle 1 pour Tracé*

Descente de charge MOB 80 = 60 daN/ml

Descente de charge MOB 145 = 130 daN/ml




Descente de charge MOB 220 = 200 daN/ml

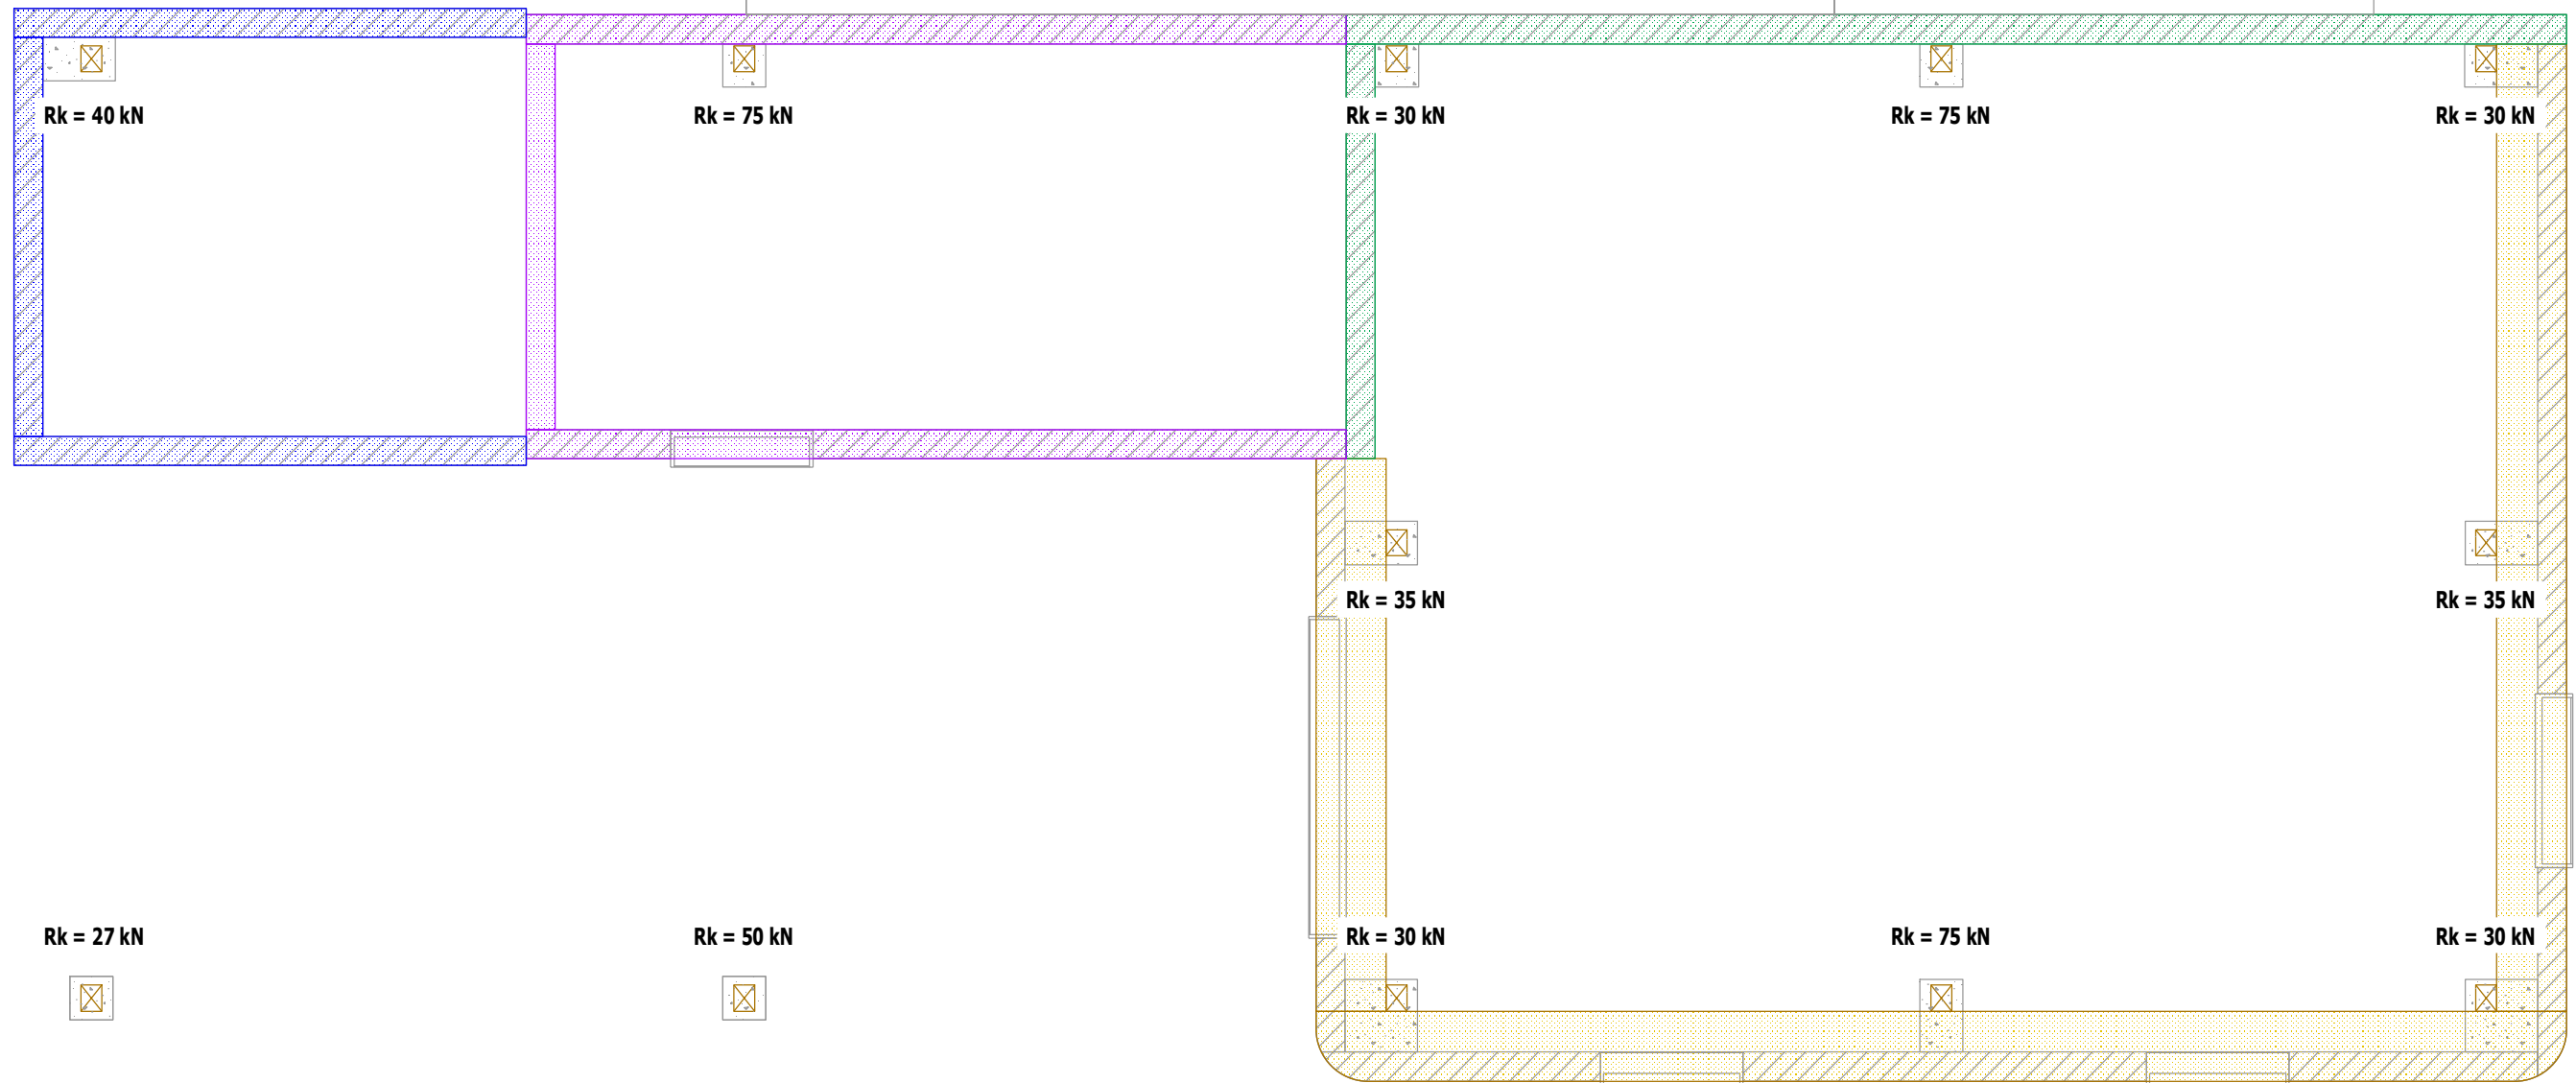


Descente de charge Paille + Enduits 600 daN /ml


Calcul fait pour une charge d'exploitation de 150 daN/m<sup>2</sup> sur le plancher de l'étage


Plan de Maçonnerie - 2/2		EXE
Projet: MP_Léanature		
Maitre d'oeuvre: Léanature		Date de modification: 10-09-2018
<b>Bois et Paille</b> Charpente Eddy FRUCHARD		Adresse: 17 route de Vautebis, 79420 Vausseroux Tél. bureau: 05 49 70 68 64 Tél. portable: 06 71 06 68 08

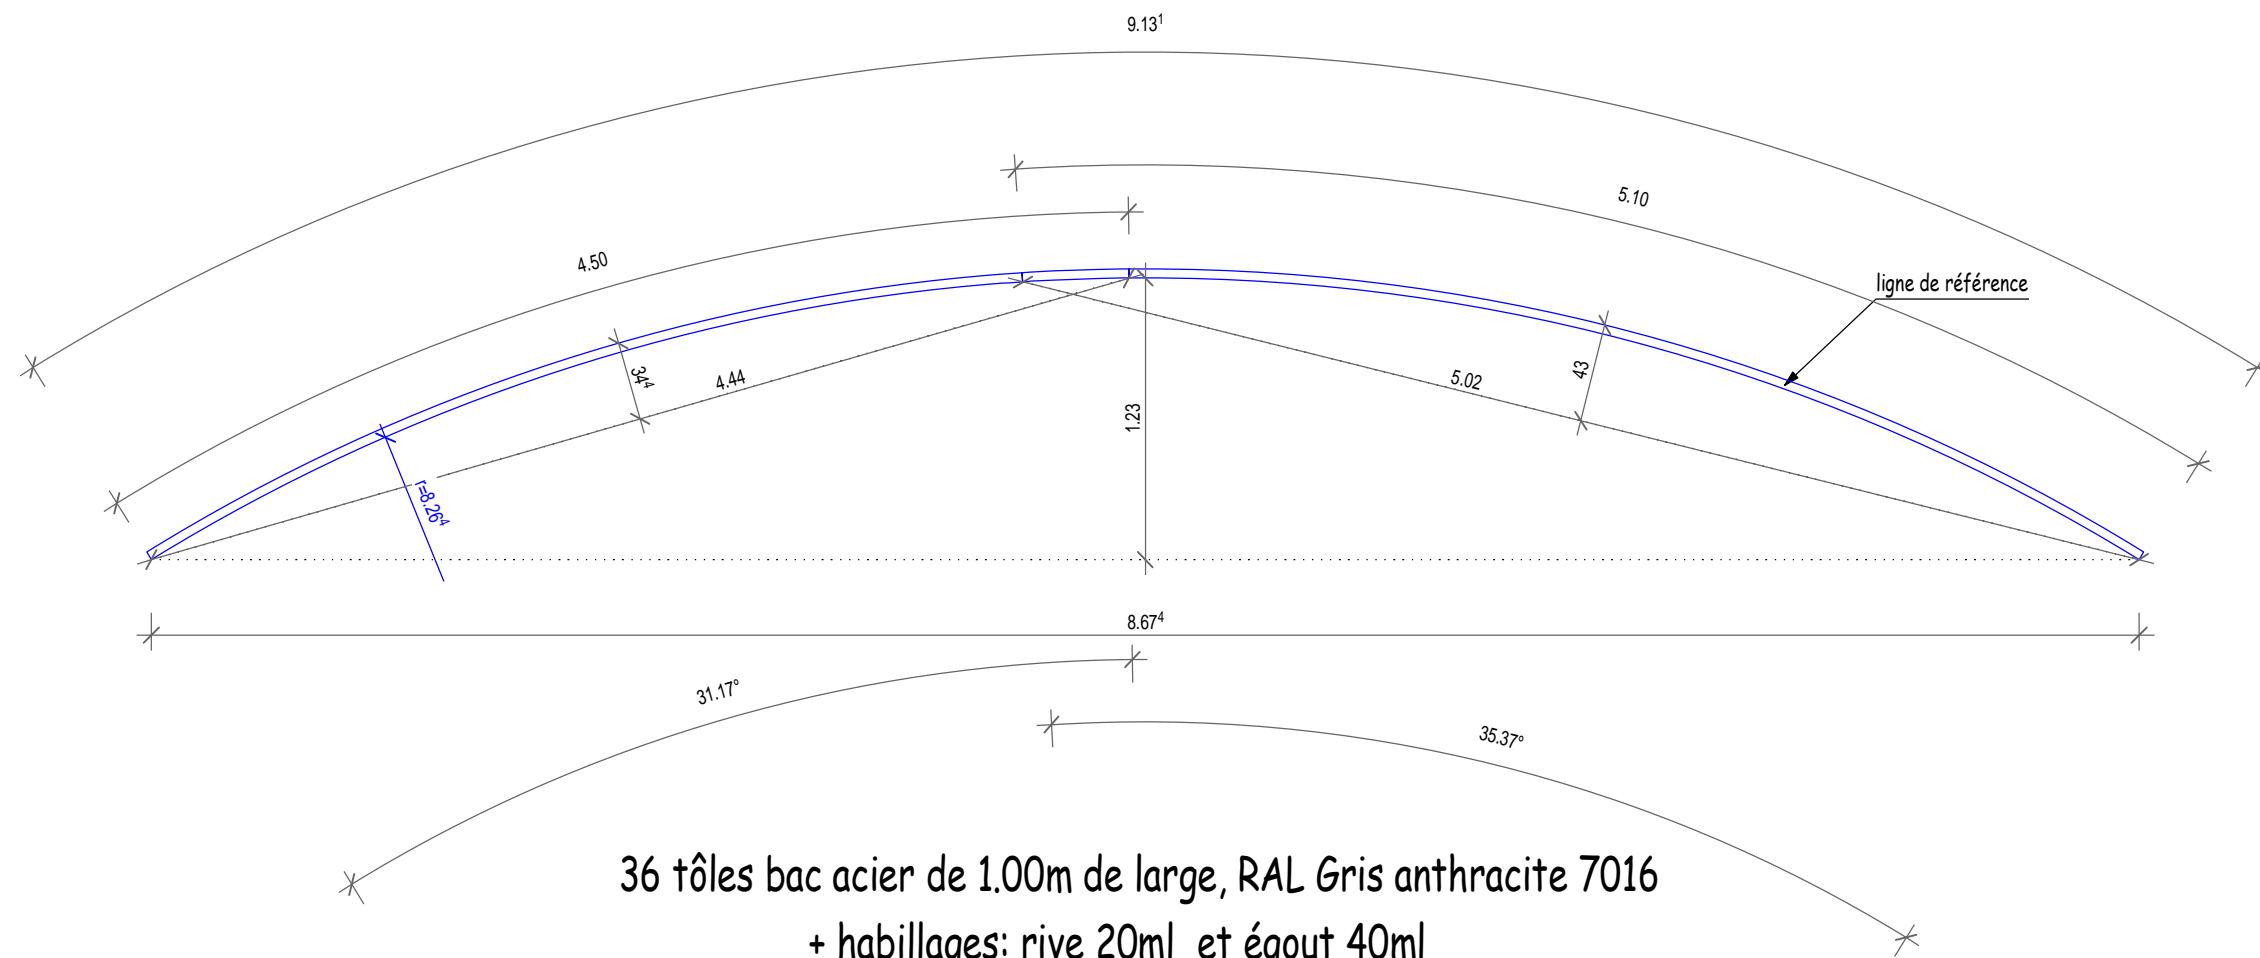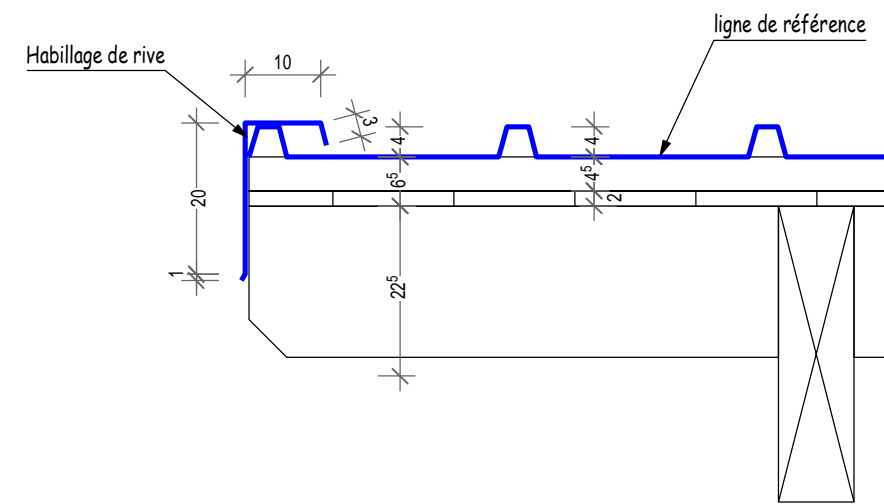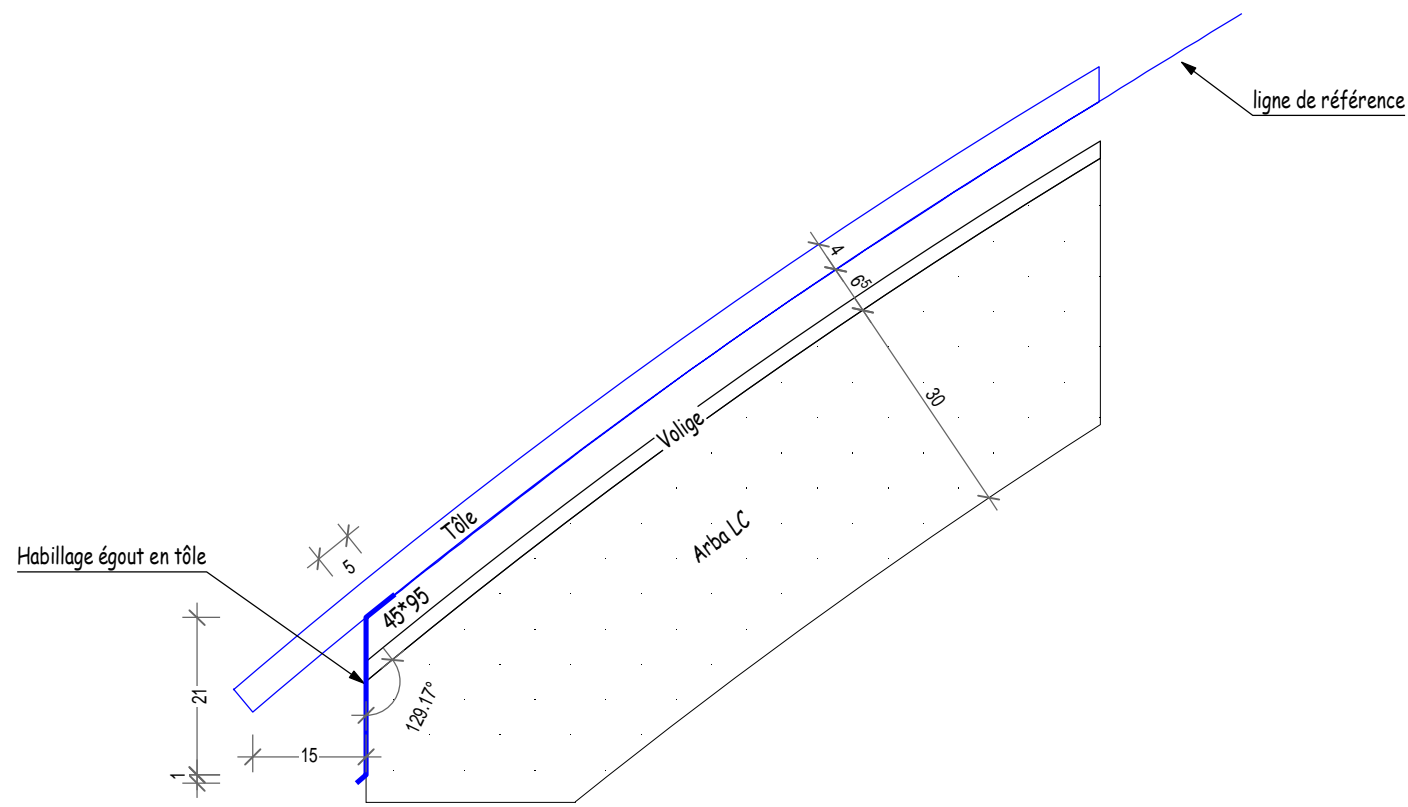


36 tôles bac acier de 1.00m de large, RAL Gris anthracite 7016  
 + habillages: rive 20ml et égout 40ml

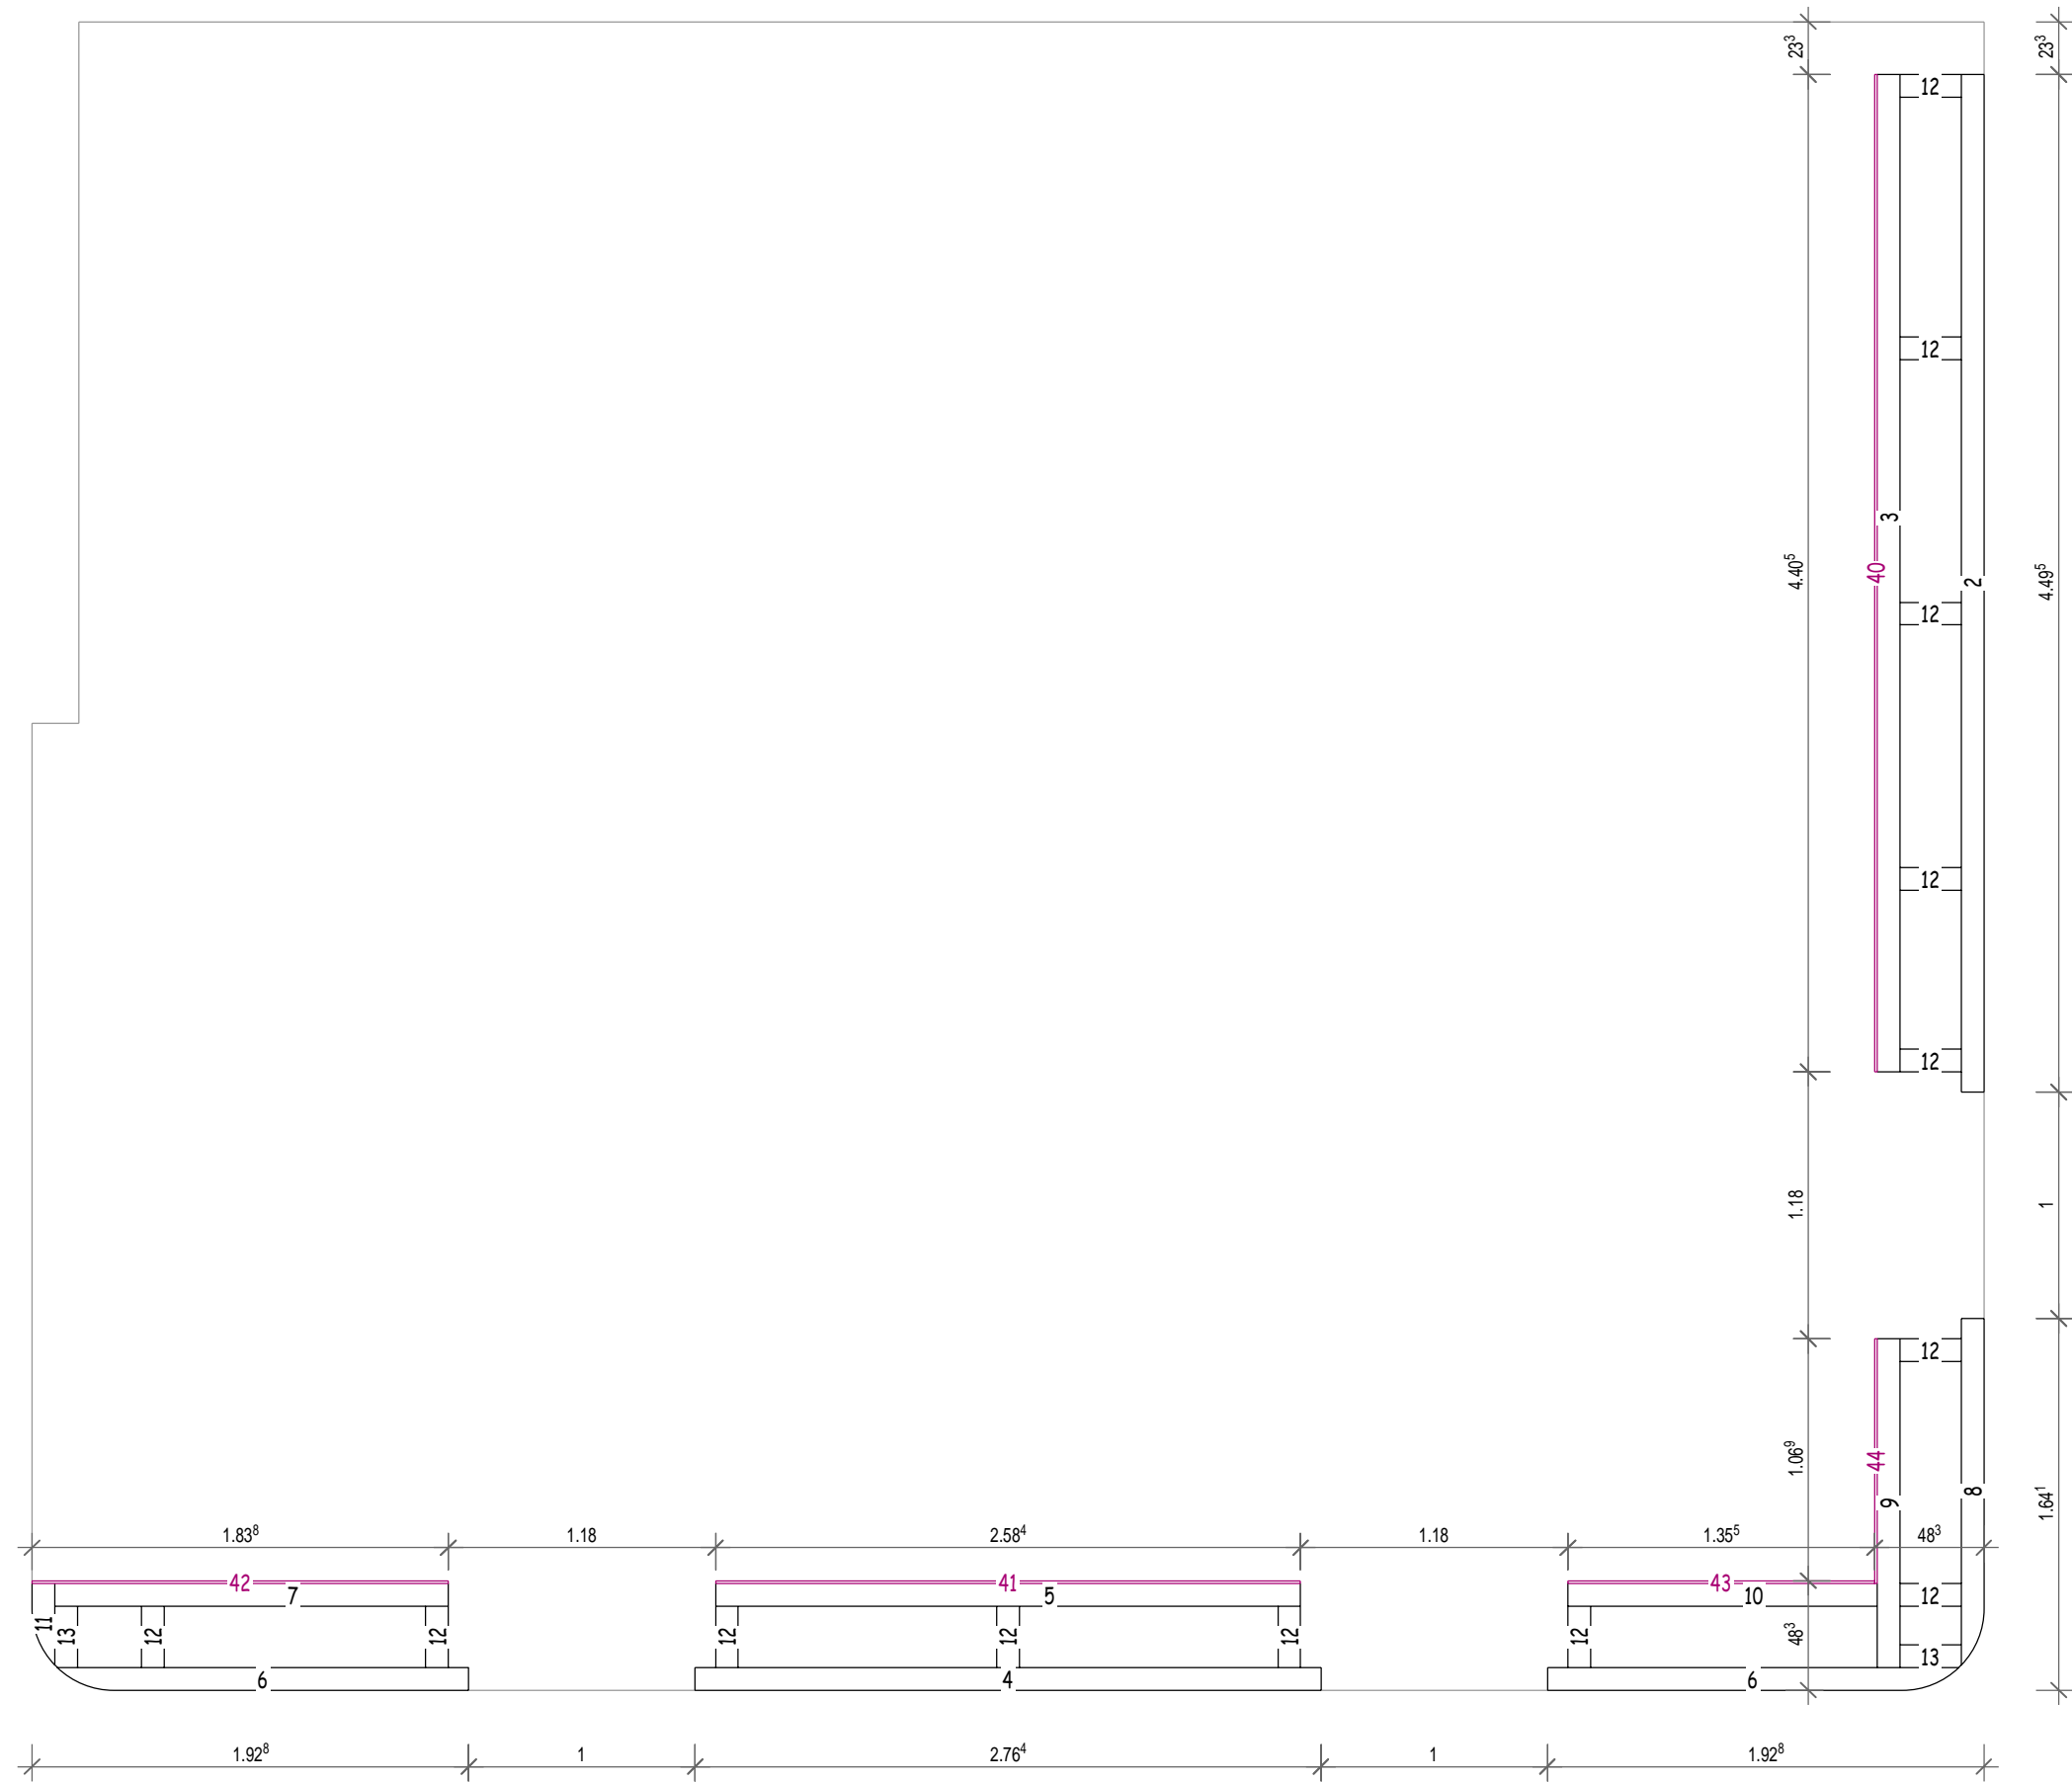


Plan d'implantation Lisse Paille		EXE
Projet: MP_Léanature		
Maitre d'oeuvre: Léanature		Date de modification: 10-09-2018
 <small>Charpente Eddy FRUCHARD</small>		Adresse: 17 route de Vautebis, 79420 Vausseroux Tél. bureau: 05 49 70 68 64 Tél. portable: 06 71 06 68 08

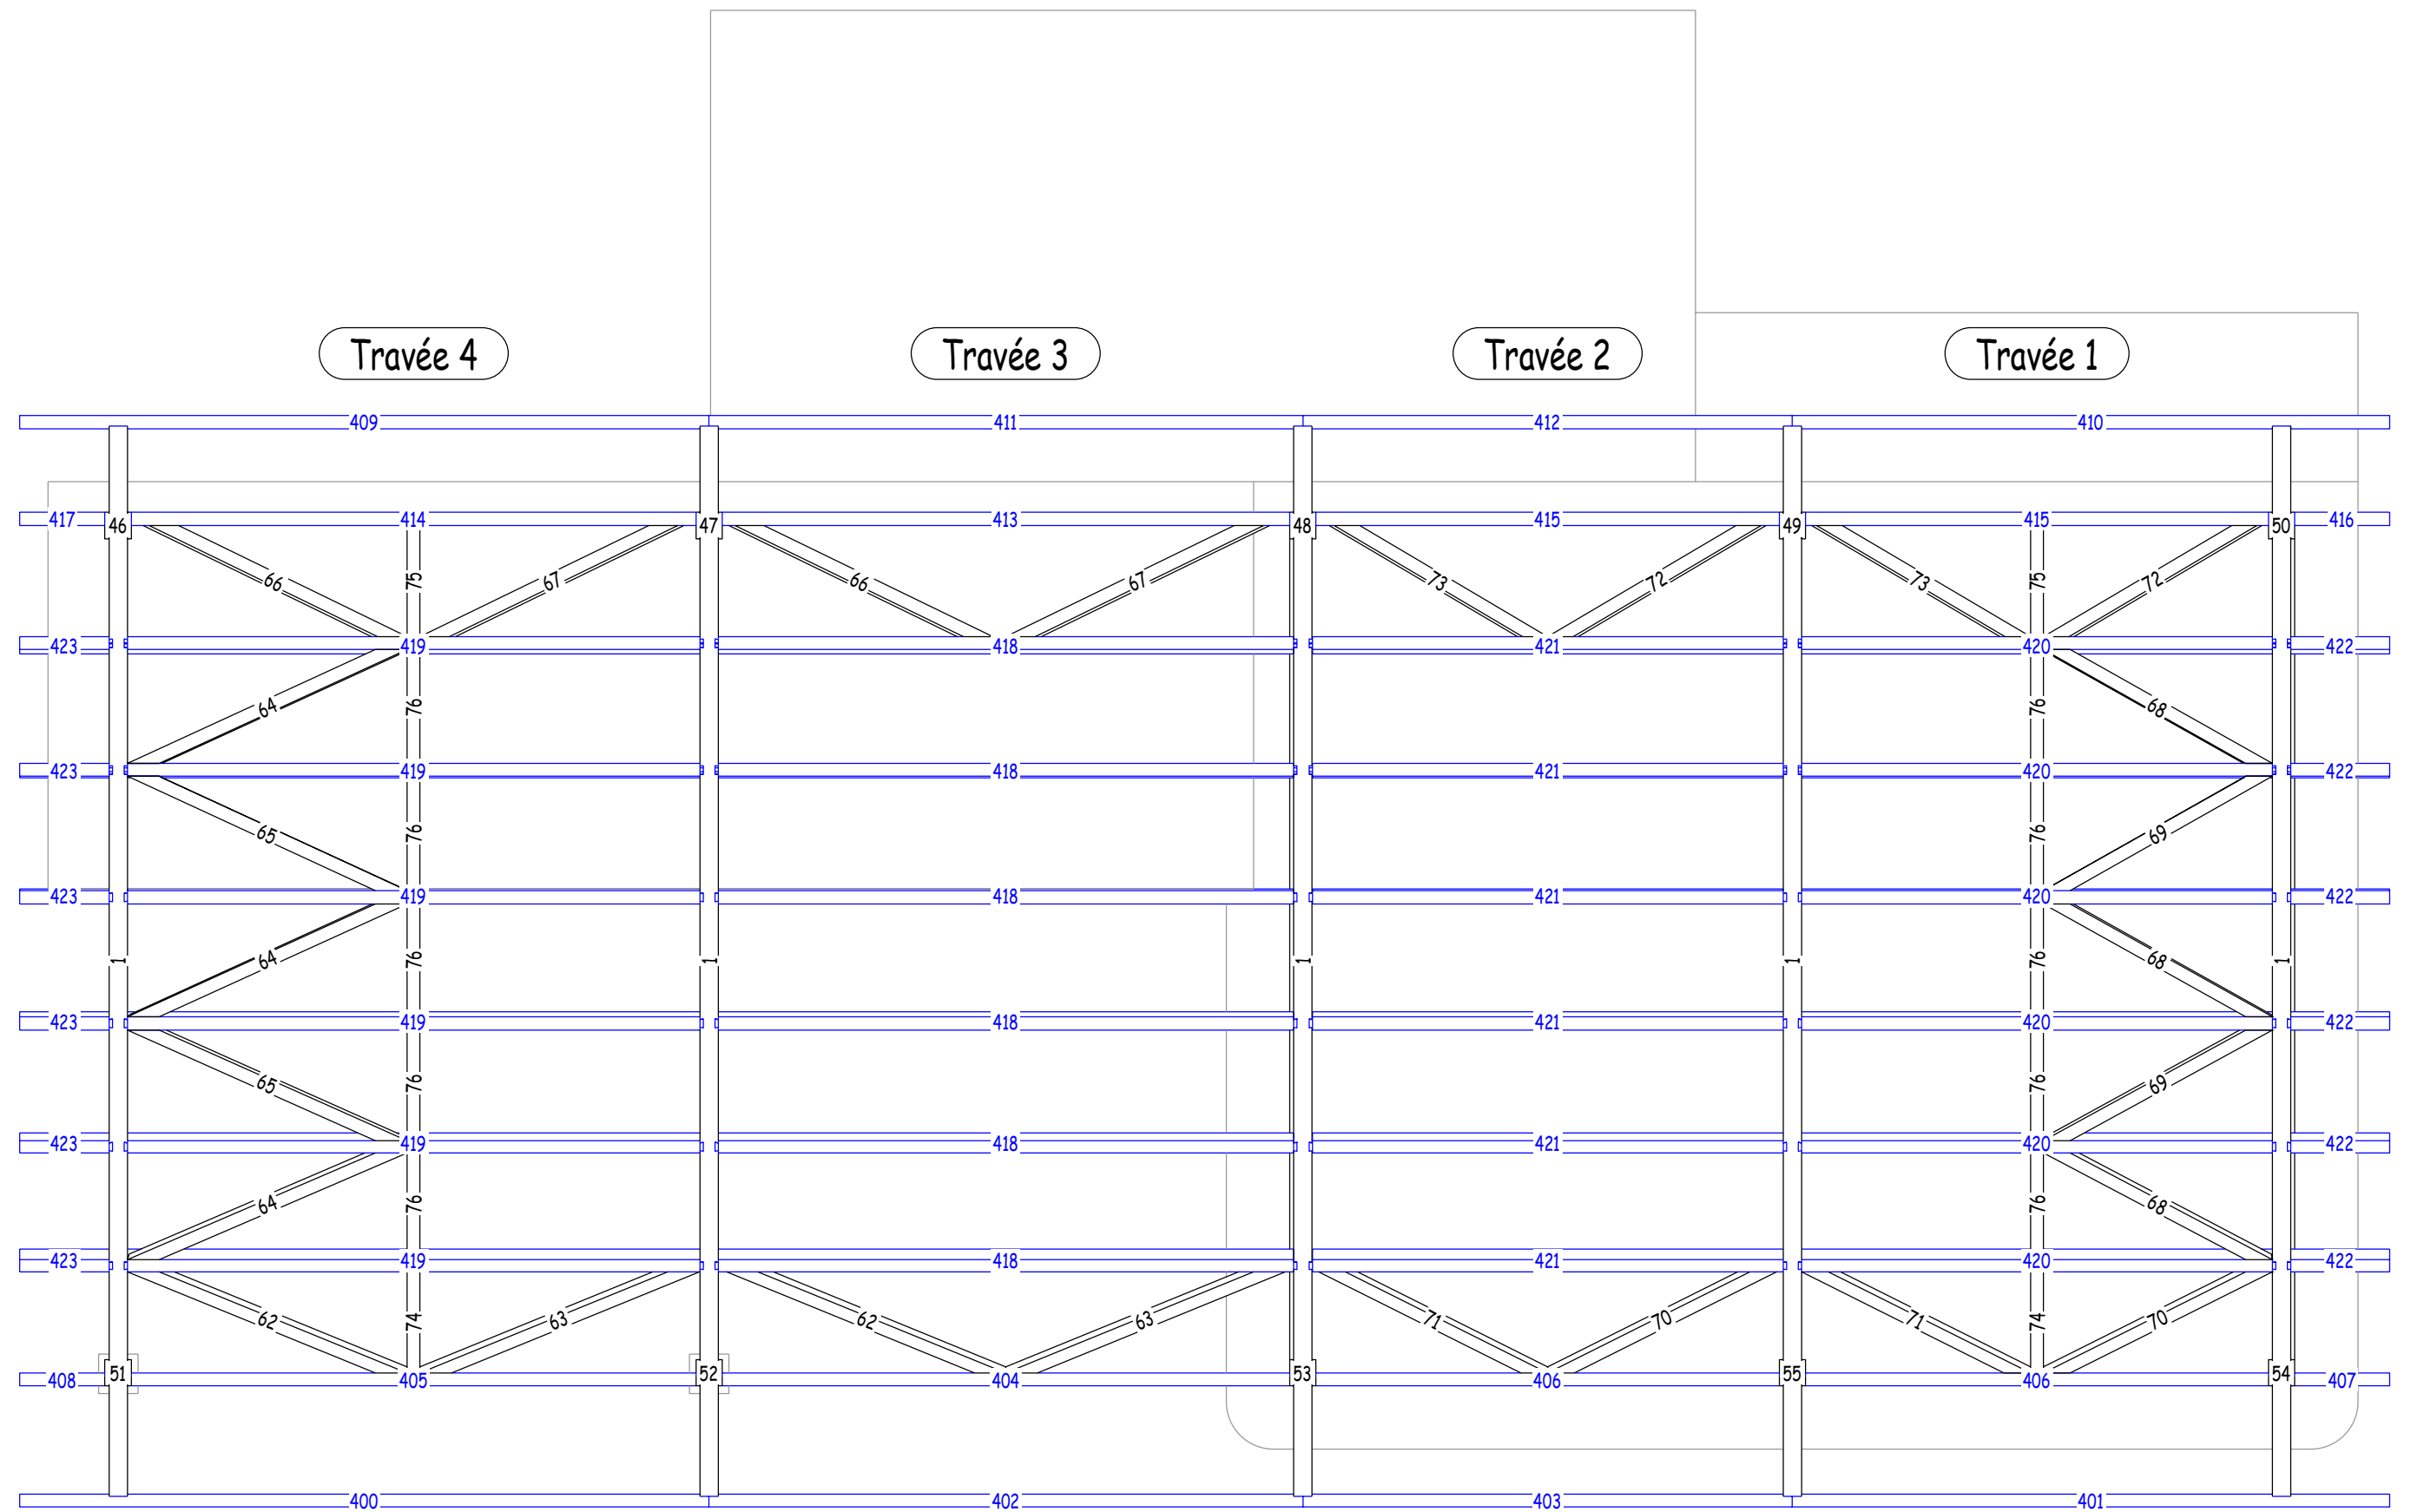


Plan pièces filantes		EXE
Projet: MP_Léanature		
Maitre d'oeuvre: Léanature		Date de modification: 10-09-2018
 <small>Charpente Eddy FRUCHARD</small>		Adresse: 17 route de Vautebis, 79420 Vausseroux Tél. bureau: 05 49 70 68 64 Tél. portable: 06 71 06 68 08

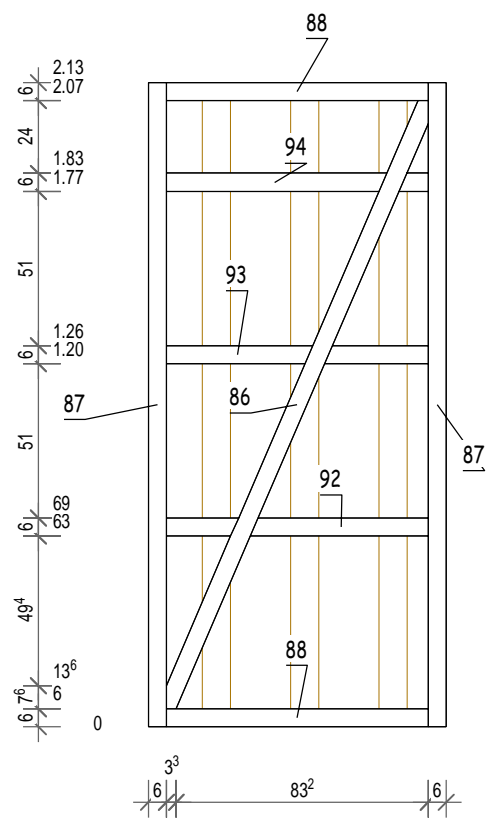


Vue: X'  
Echelle: 1:25

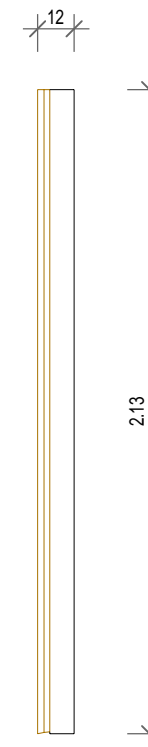

Vue: -Y'  
Echelle: 1:25

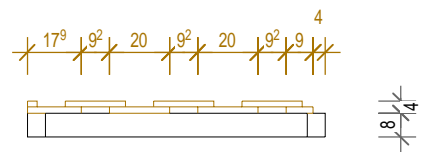


Vue: Z'  
Echelle: 1:25

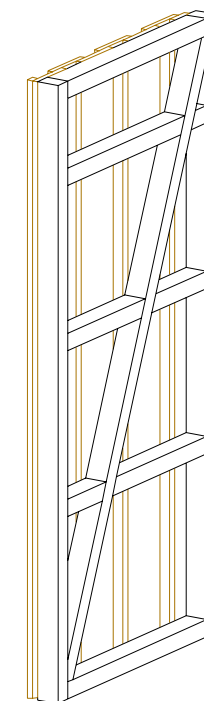


Vue: Axo standard  
Echelle: 1:25


<p><b>Nom projet:</b> MP_Léanature <b>Nom du volume export:</b> Porte 1</p>	<p><b>Groupe volume export:</b> Porte <b>Sous-groupe volume export:</b> Porte 1</p>	<p><b>Groupe:</b> Porte <b>Modifié le:</b> 10-09-18</p>
---	---	---



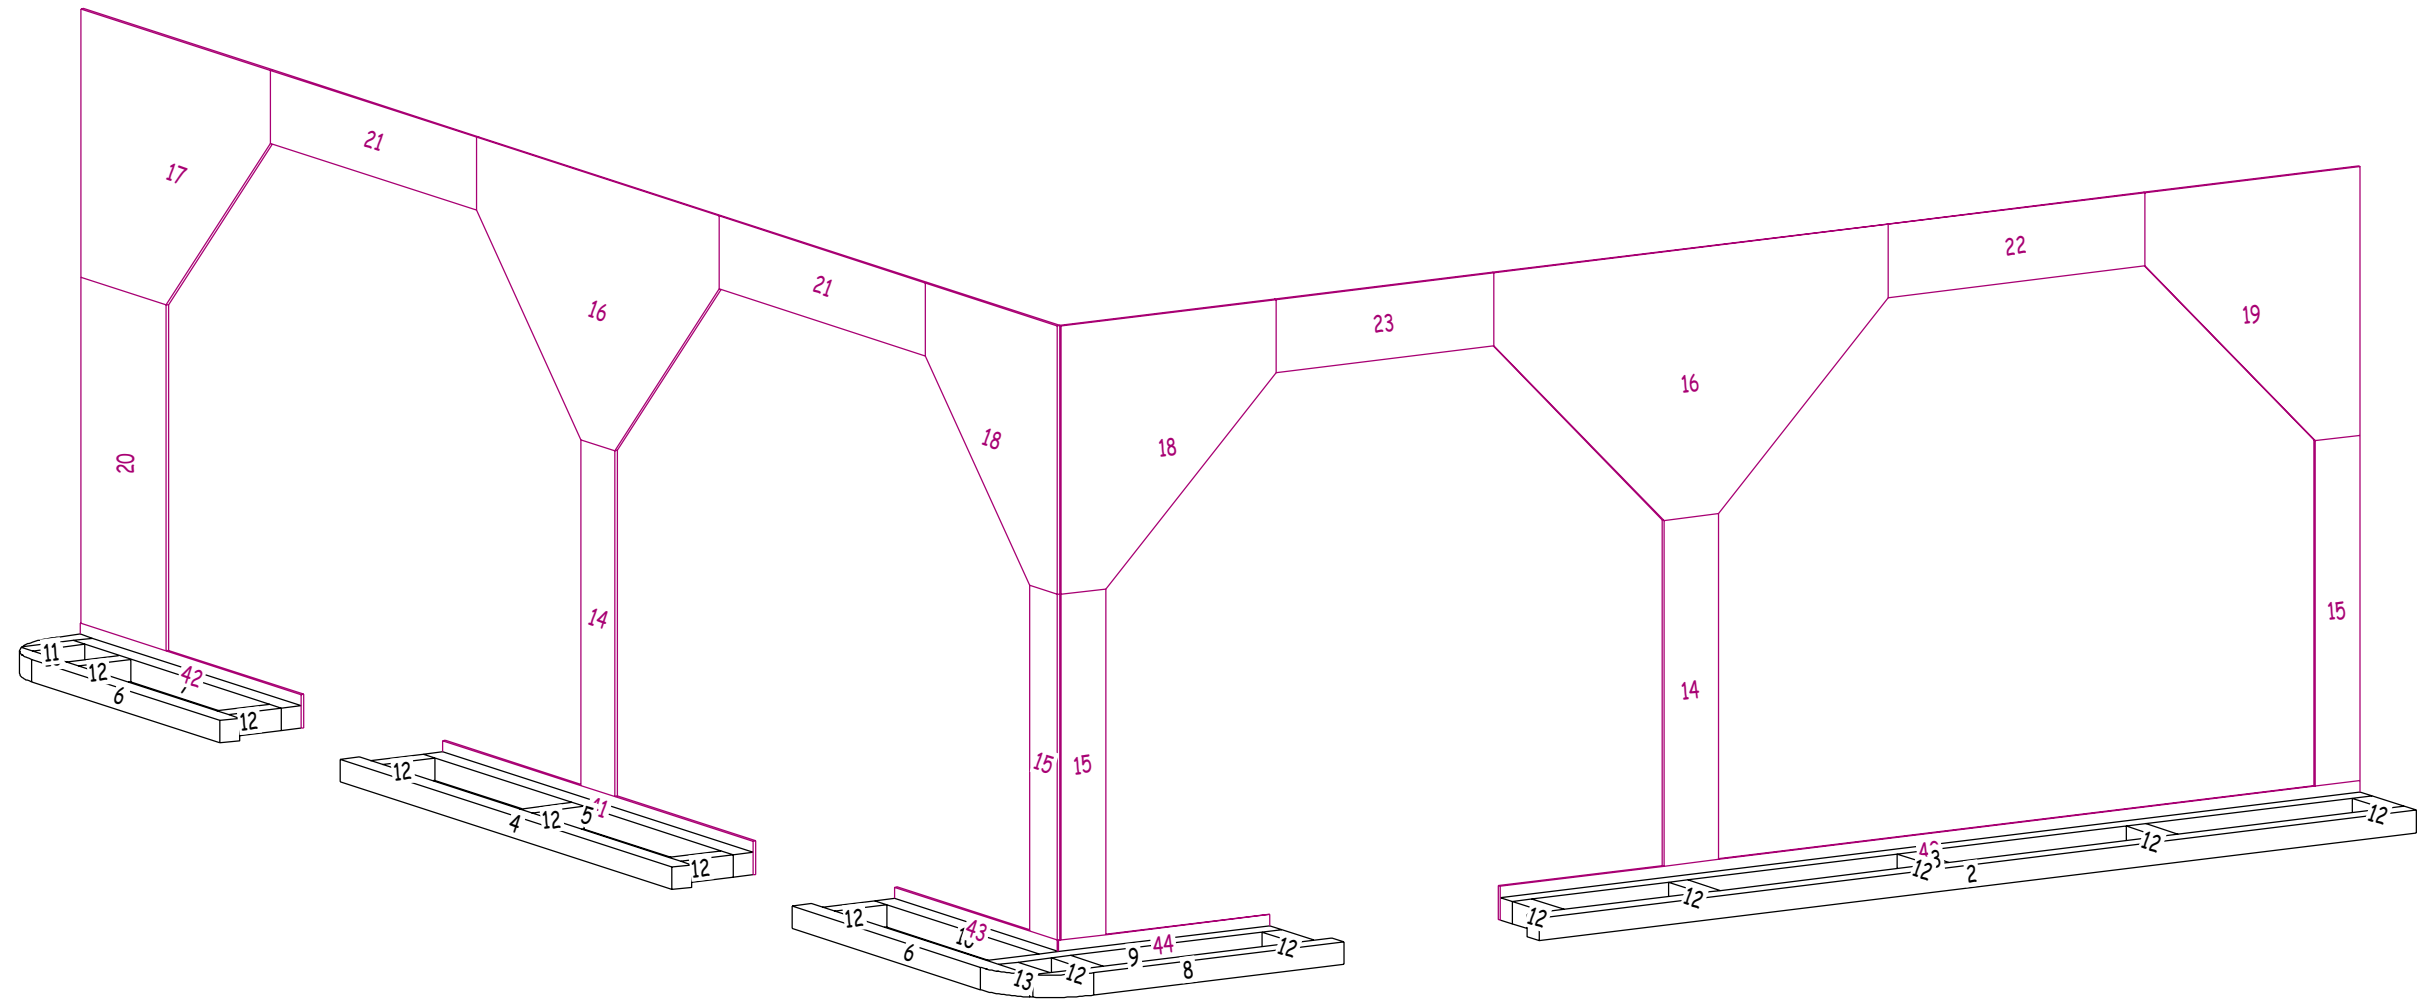



Plan de levage panneaux		EXE
Projet: MP_Léanature		
Maitre d'oeuvre: Léanature		Date de modification: 10-09-2018
 <small>Charpente Eddy FRUCHARD</small>		Adresse: 17 route de Vautebis, 79420 Vausseroux Tél. bureau: 05 49 70 68 64 Tél. portable: 06 71 06 68 08




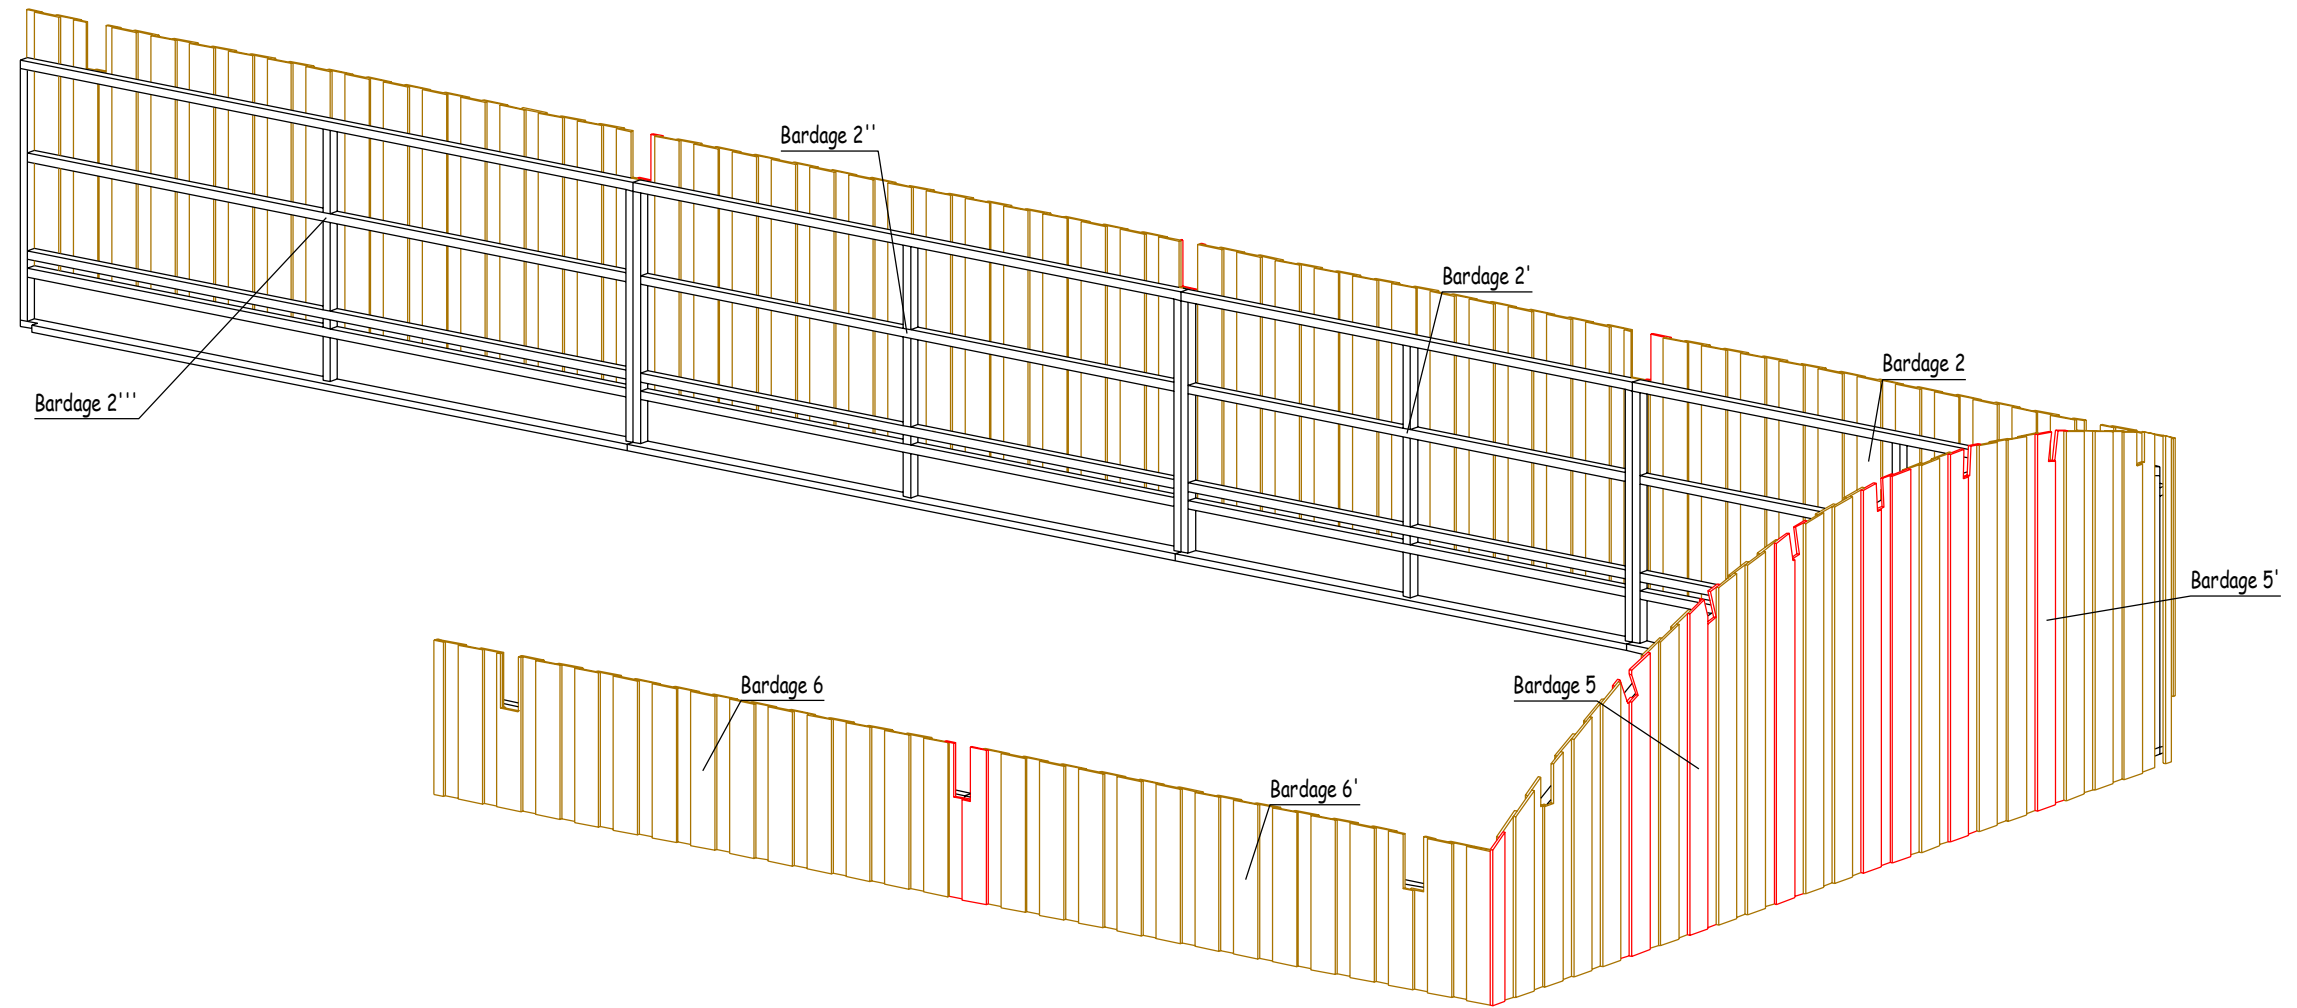


Plan de levage Bardage		EXE
Projet: MP_Léanature		
Maitre d'oeuvre: Léanature		Date de modification: 10-09-2018
<b>Bois et Paille</b> <small>Charpente Eddy FRUCHARD</small>		Adresse: 17 route de Vautebis, 79420 Vausseroux Tél. bureau: 05 49 70 68 64 Tél. portable: 06 71 06 68 08

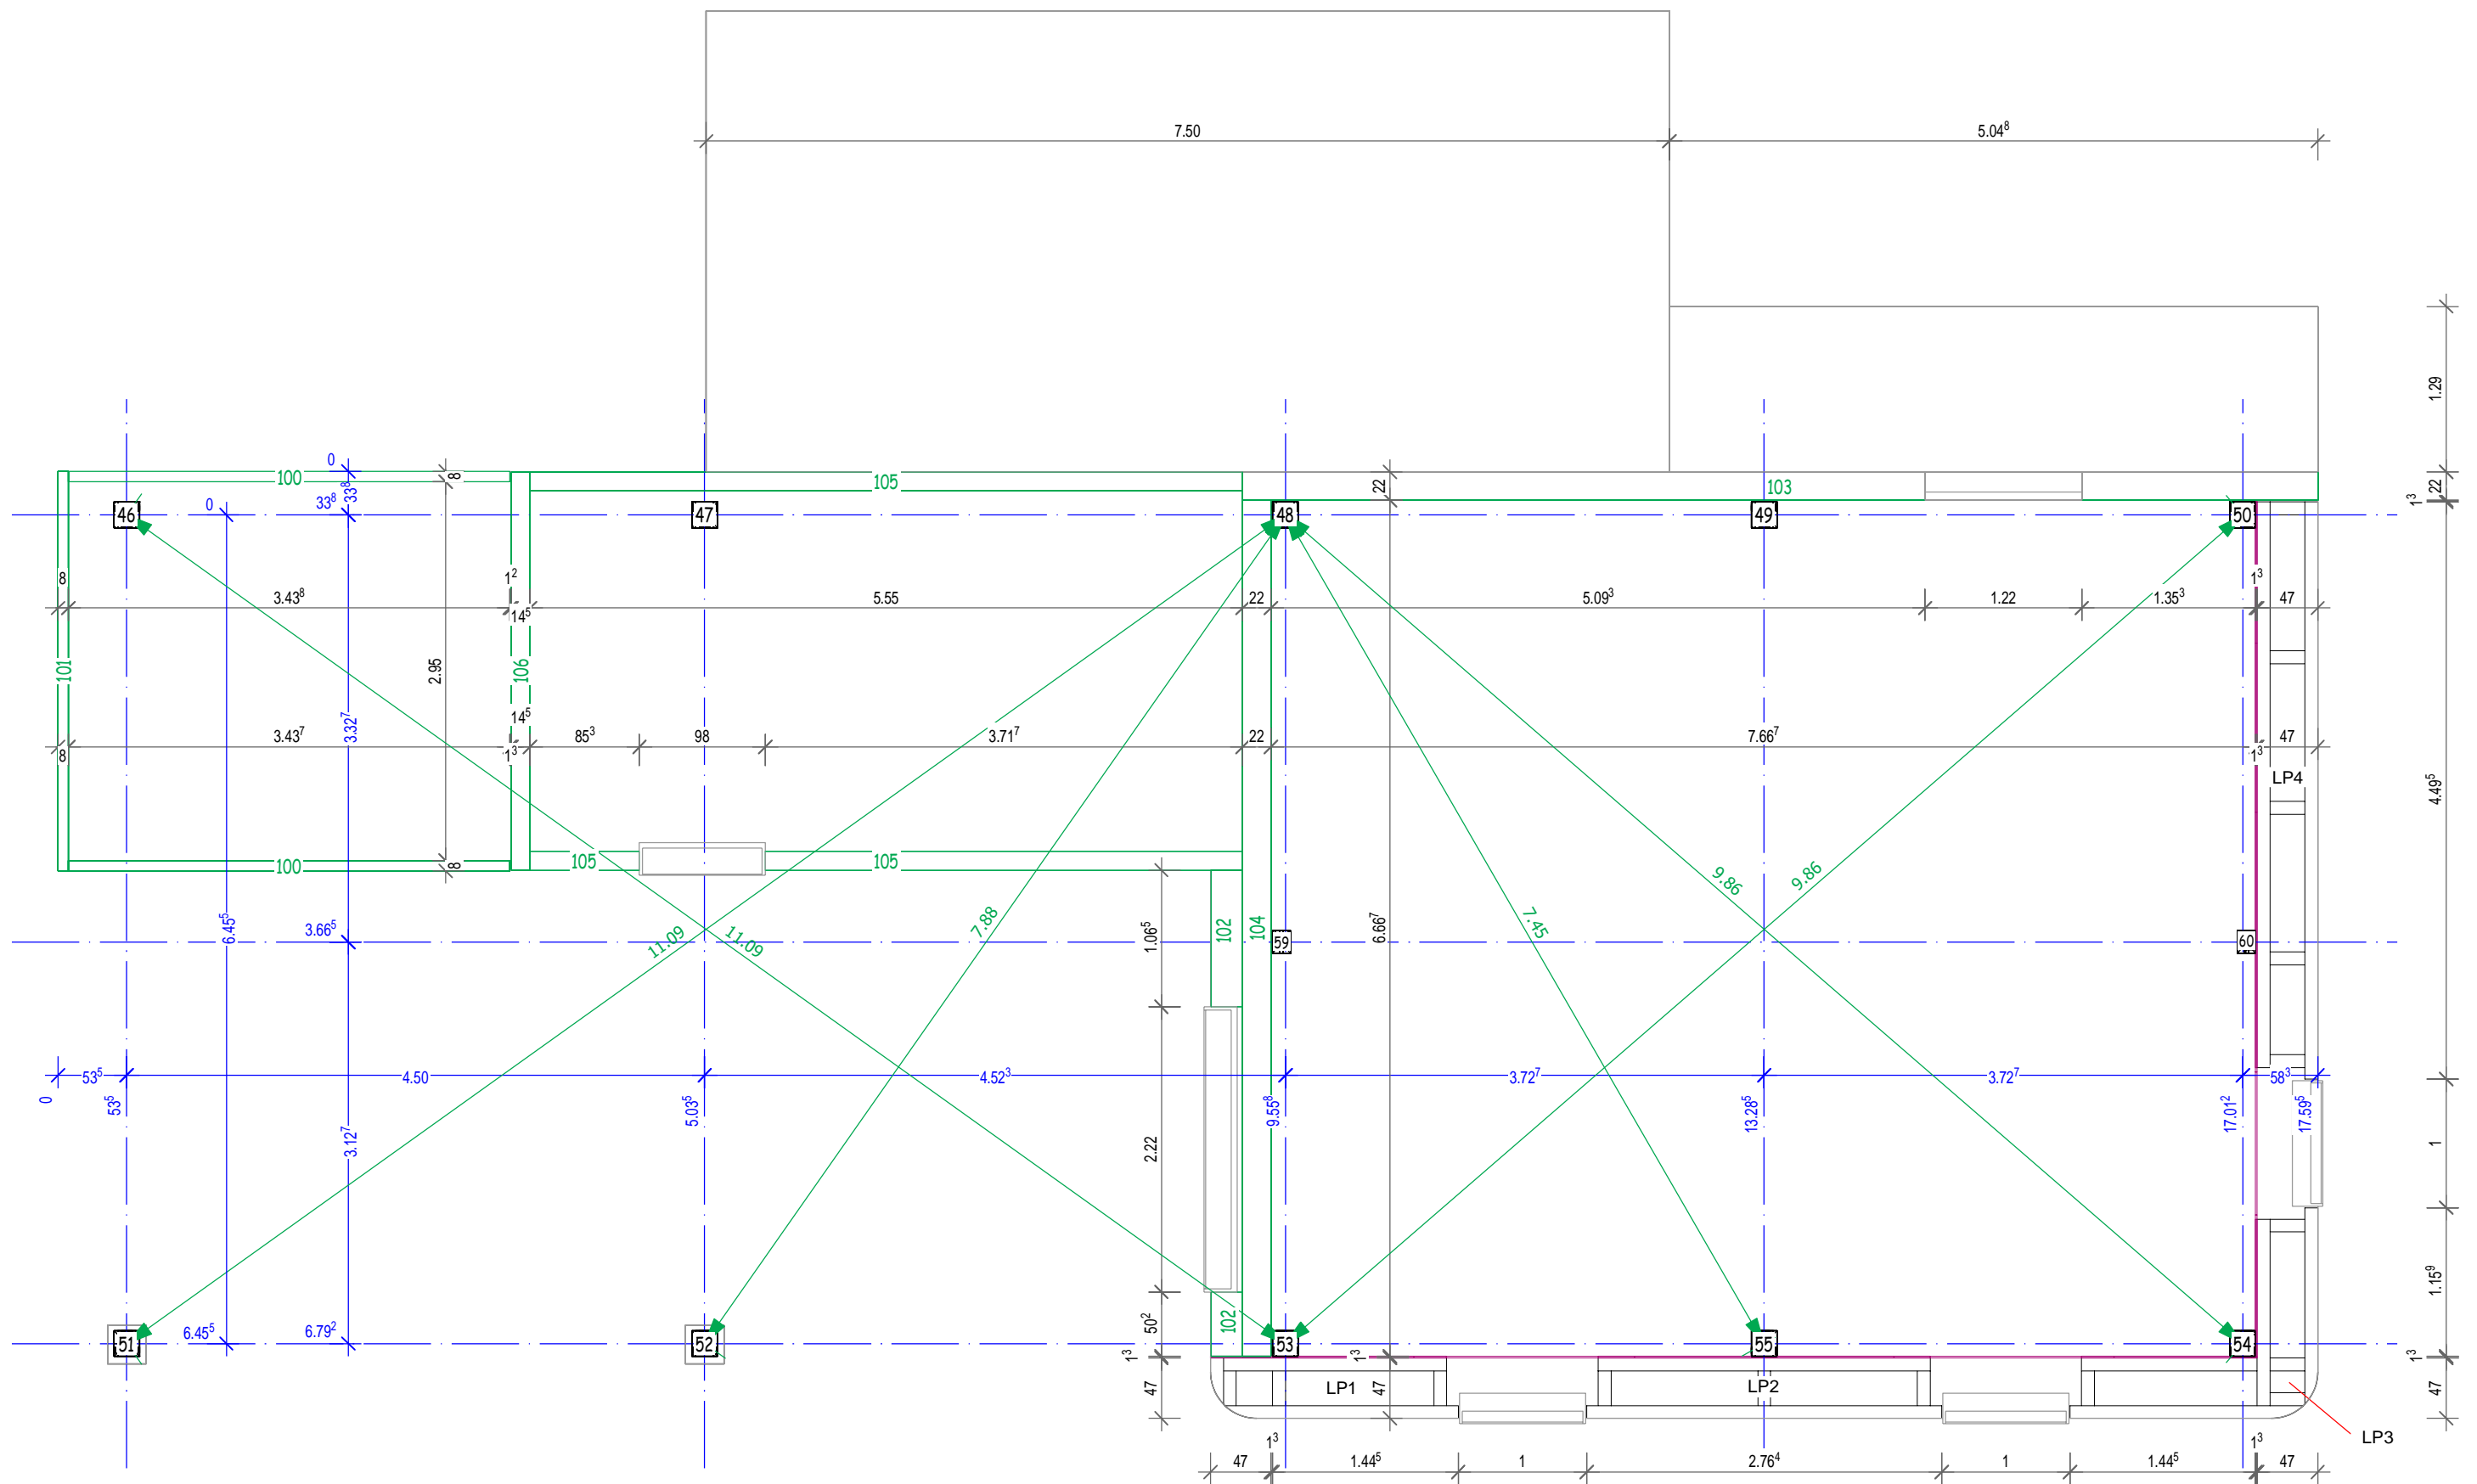


Implantation		EXE
Projet: MP_Léanature		
Maitre d'oeuvre: Léanature		Date de modification: 10-09-2018
 Charpente Eddy FRUCHARD		Adresse: 17 route de Vautebis, 79420 Vausseroux Tél. bureau: 05 49 70 68 64 Tél. portable: 06 71 06 68 08

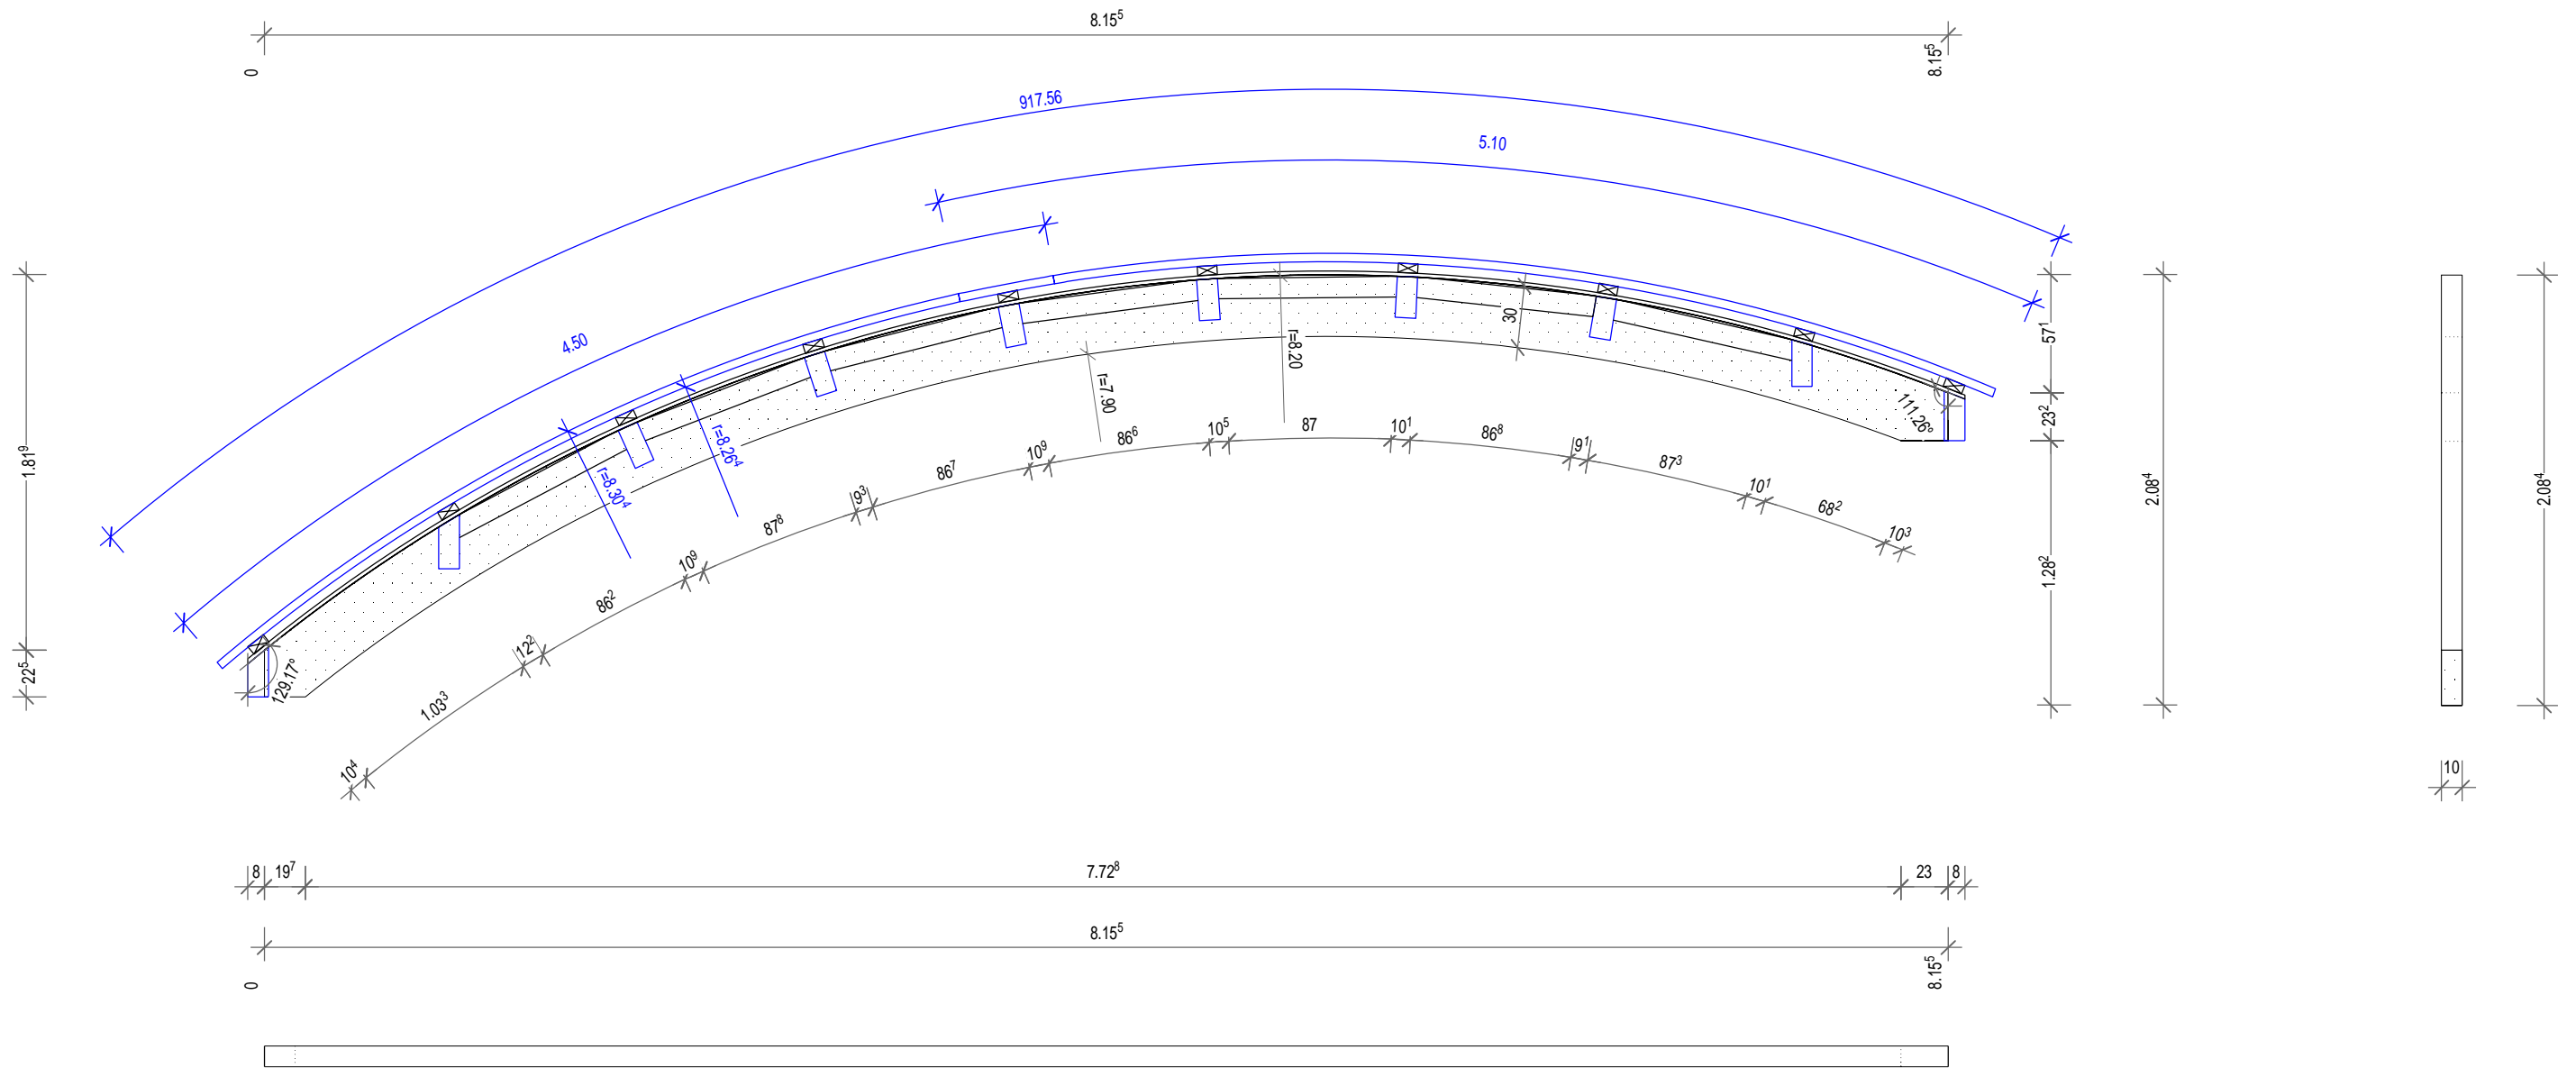



Plan de répartition, des pannes et pose des bacs aciers

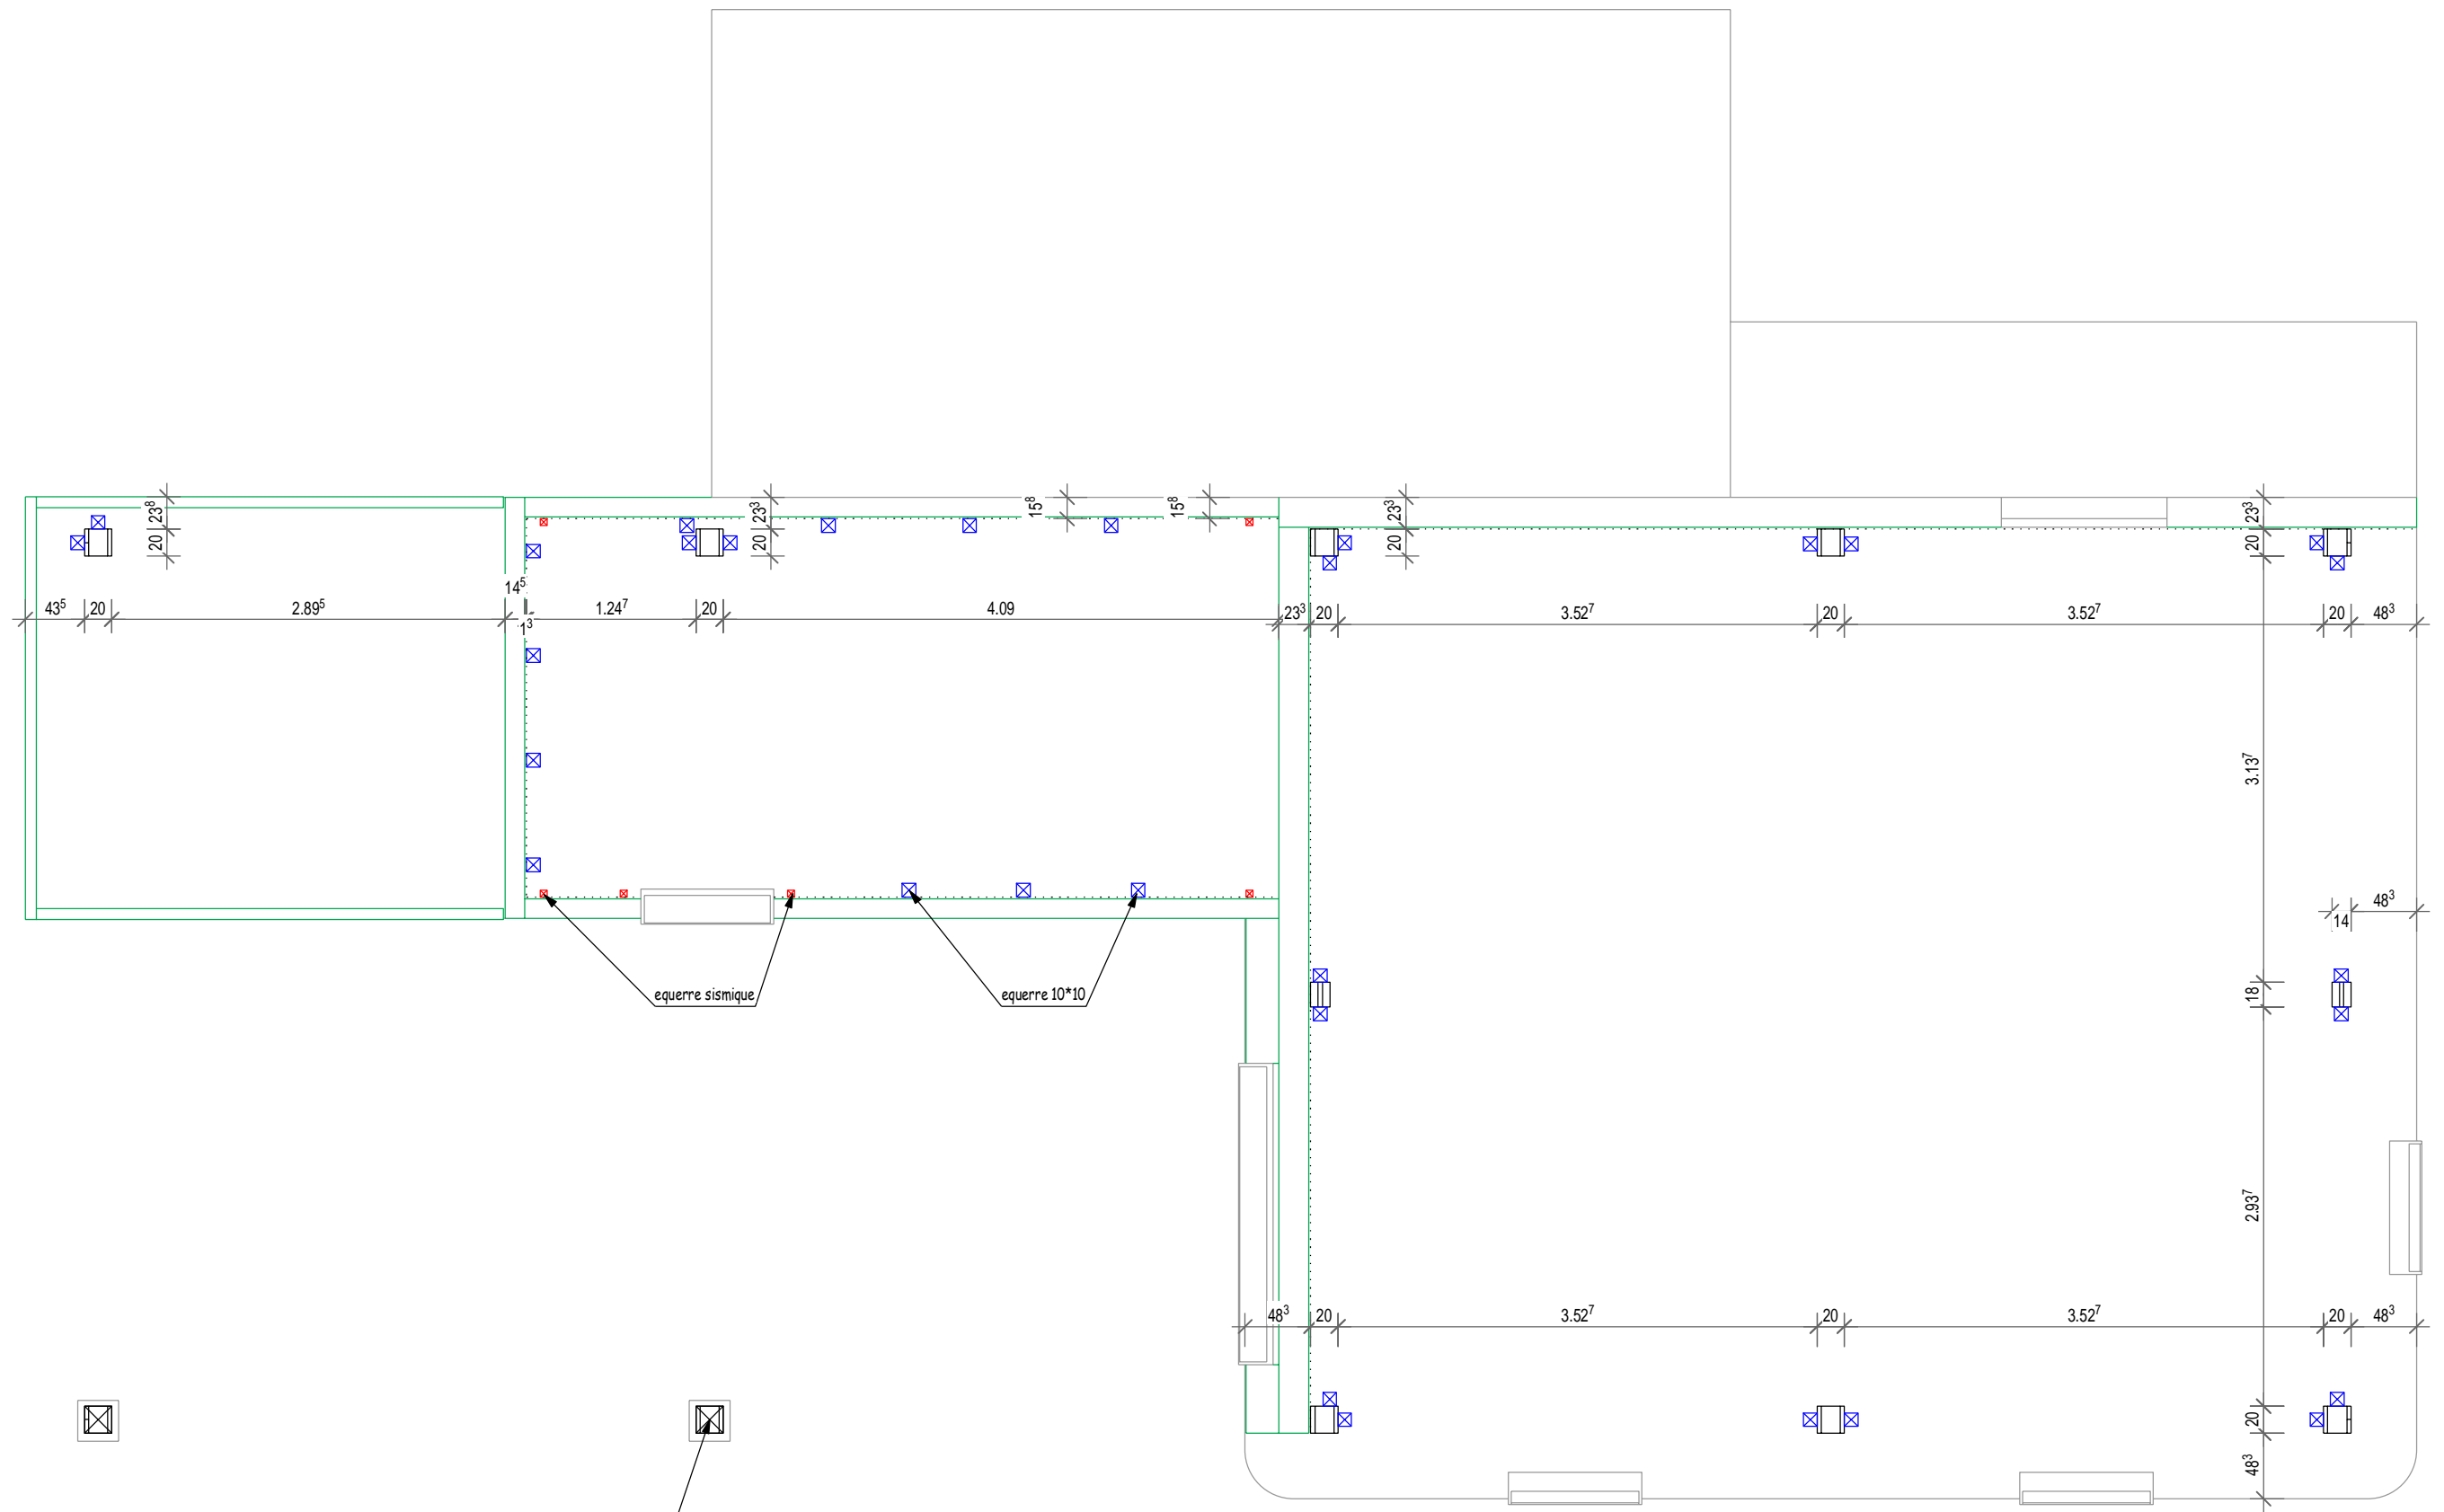


Pied de poteau Rotho R20

Implantation équerre		EXE
Projet: MP_Léanature		
Maitre d'oeuvre: Léanature		Date de modification: 10-09-2018
 <small>Charpente Eddy FRUCHARD</small>		Adresse: 17 route de Vautebis, 79420 Vausseroux Tél. bureau: 05 49 70 68 64 Tél. portable: 06 71 06 68 08

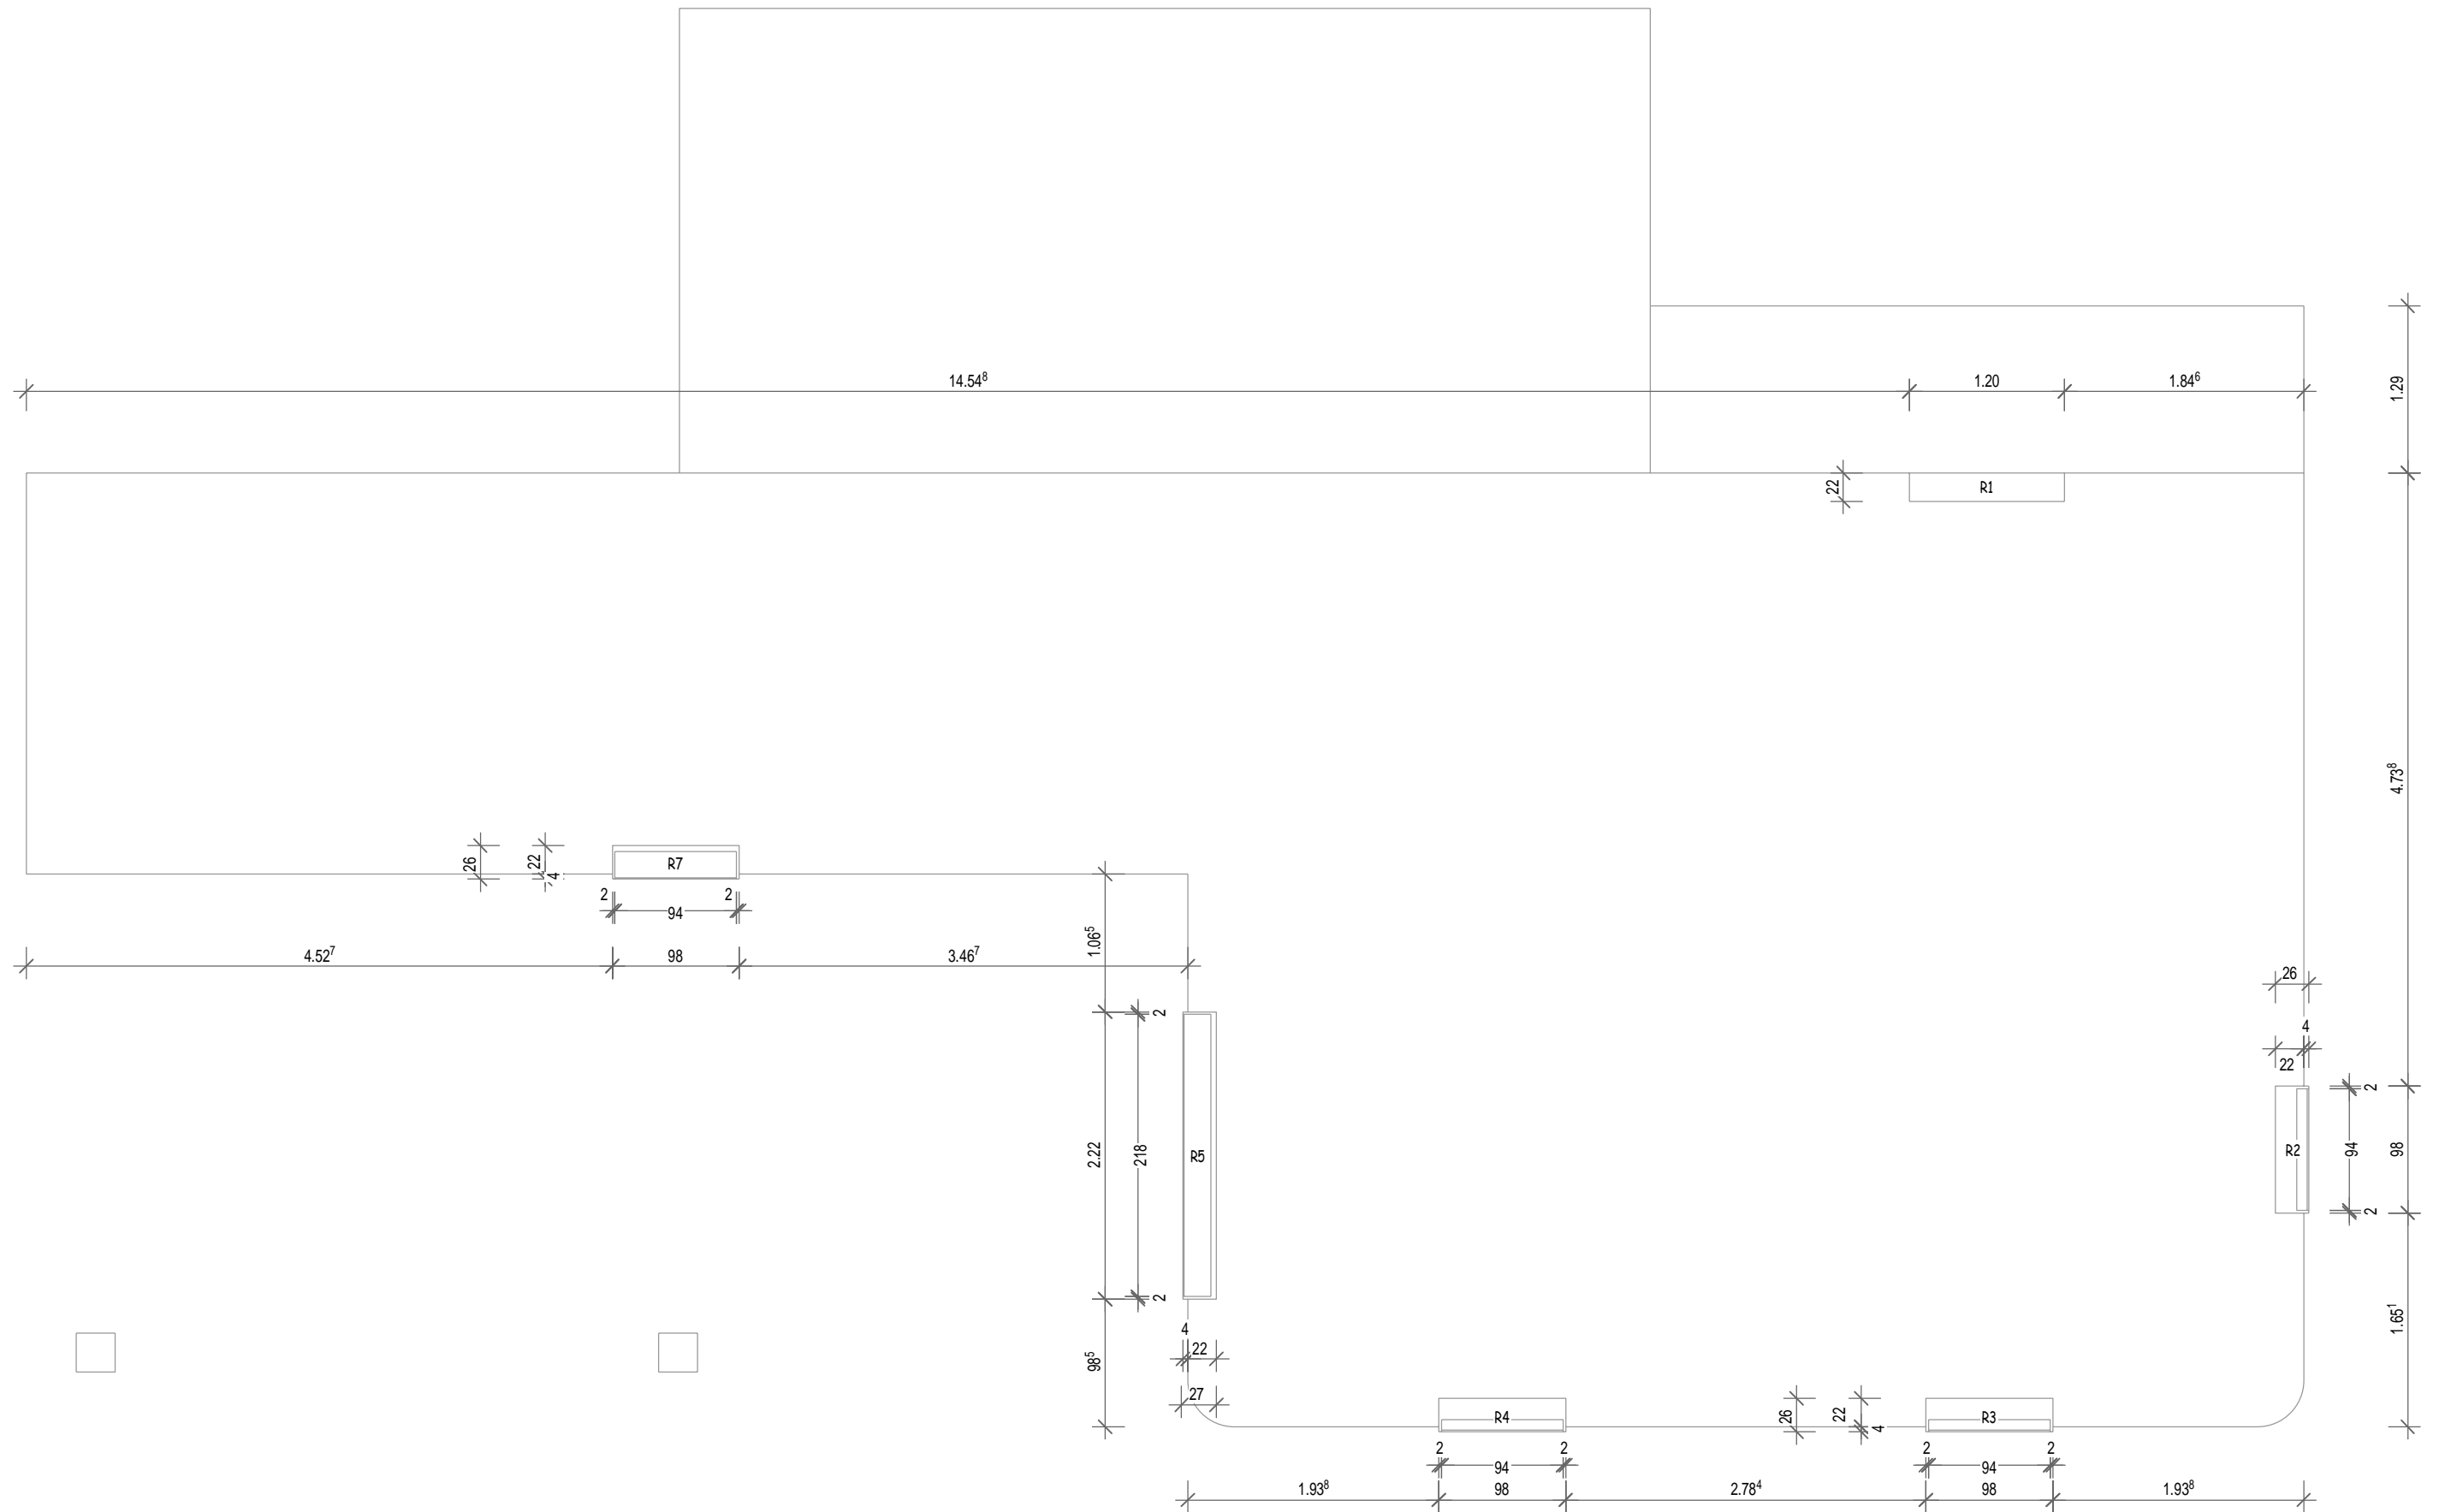


Implantation seuils		EXE
Projet: MP_Léanature		
Maitre d'oeuvre: Léanature		Date de modification: 10-09-2018
		Adresse: 17 route de Vautebis, 79420 Vausseroux Tél. bureau: 05 49 70 68 64 Tél. portable: 06 71 06 68 08


Seuil R2, R3, R4

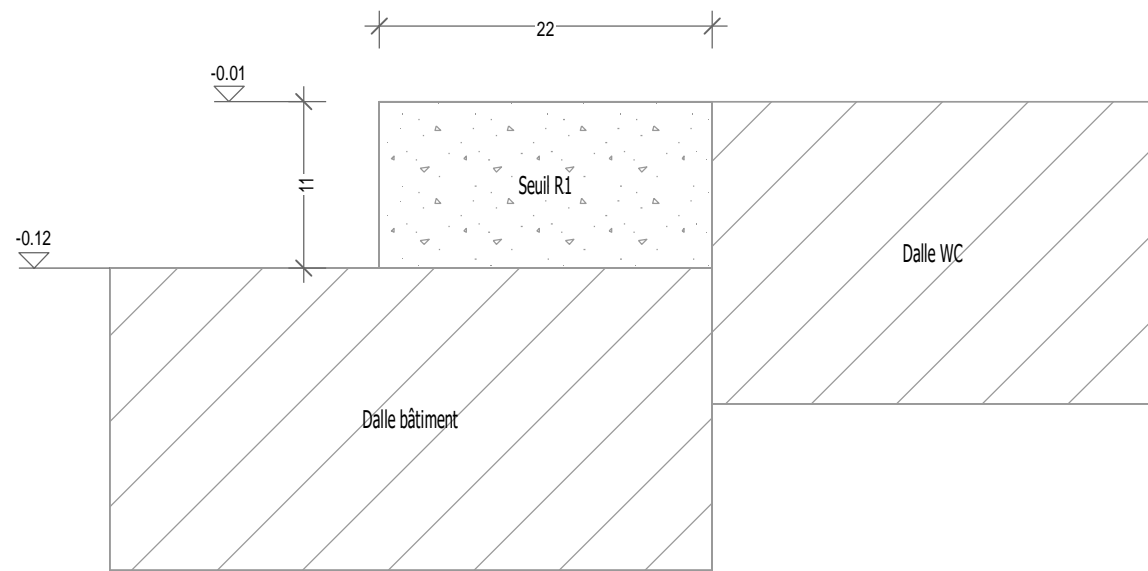



Seuil R5

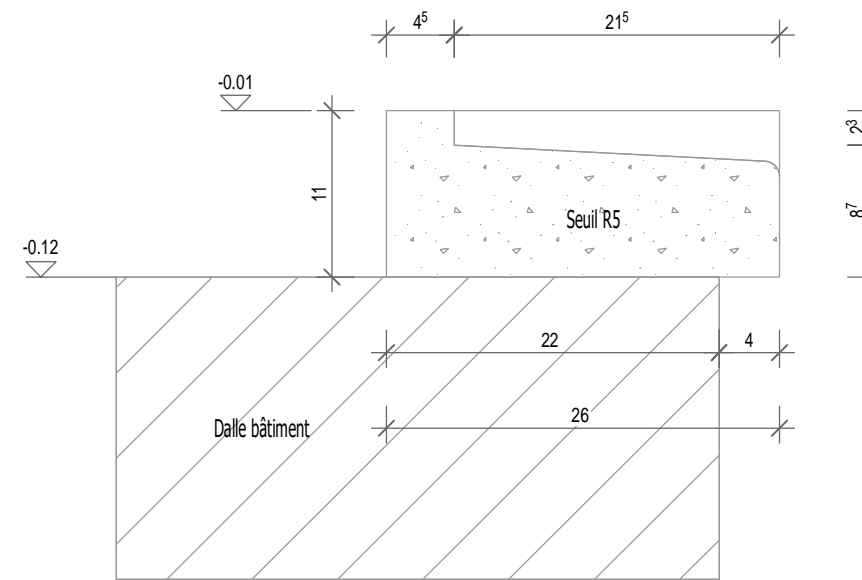


Seuil R2, R3, R4

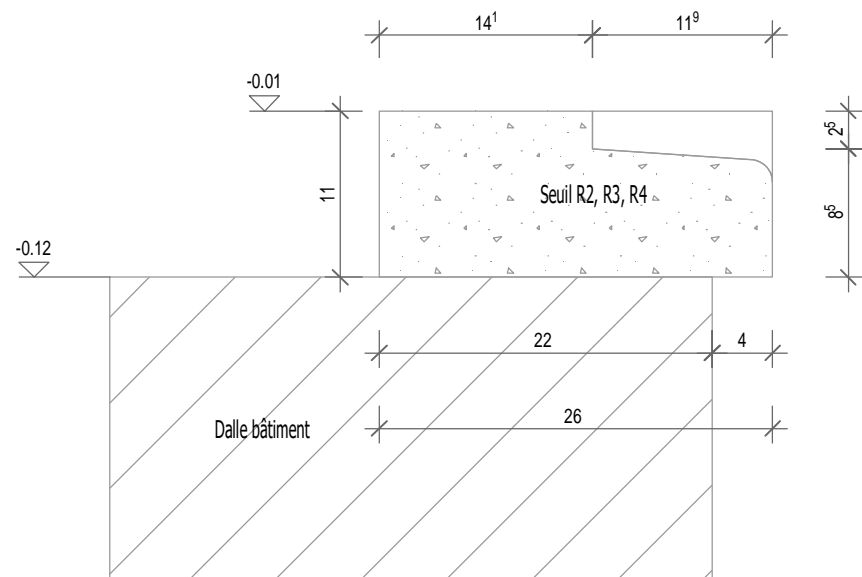


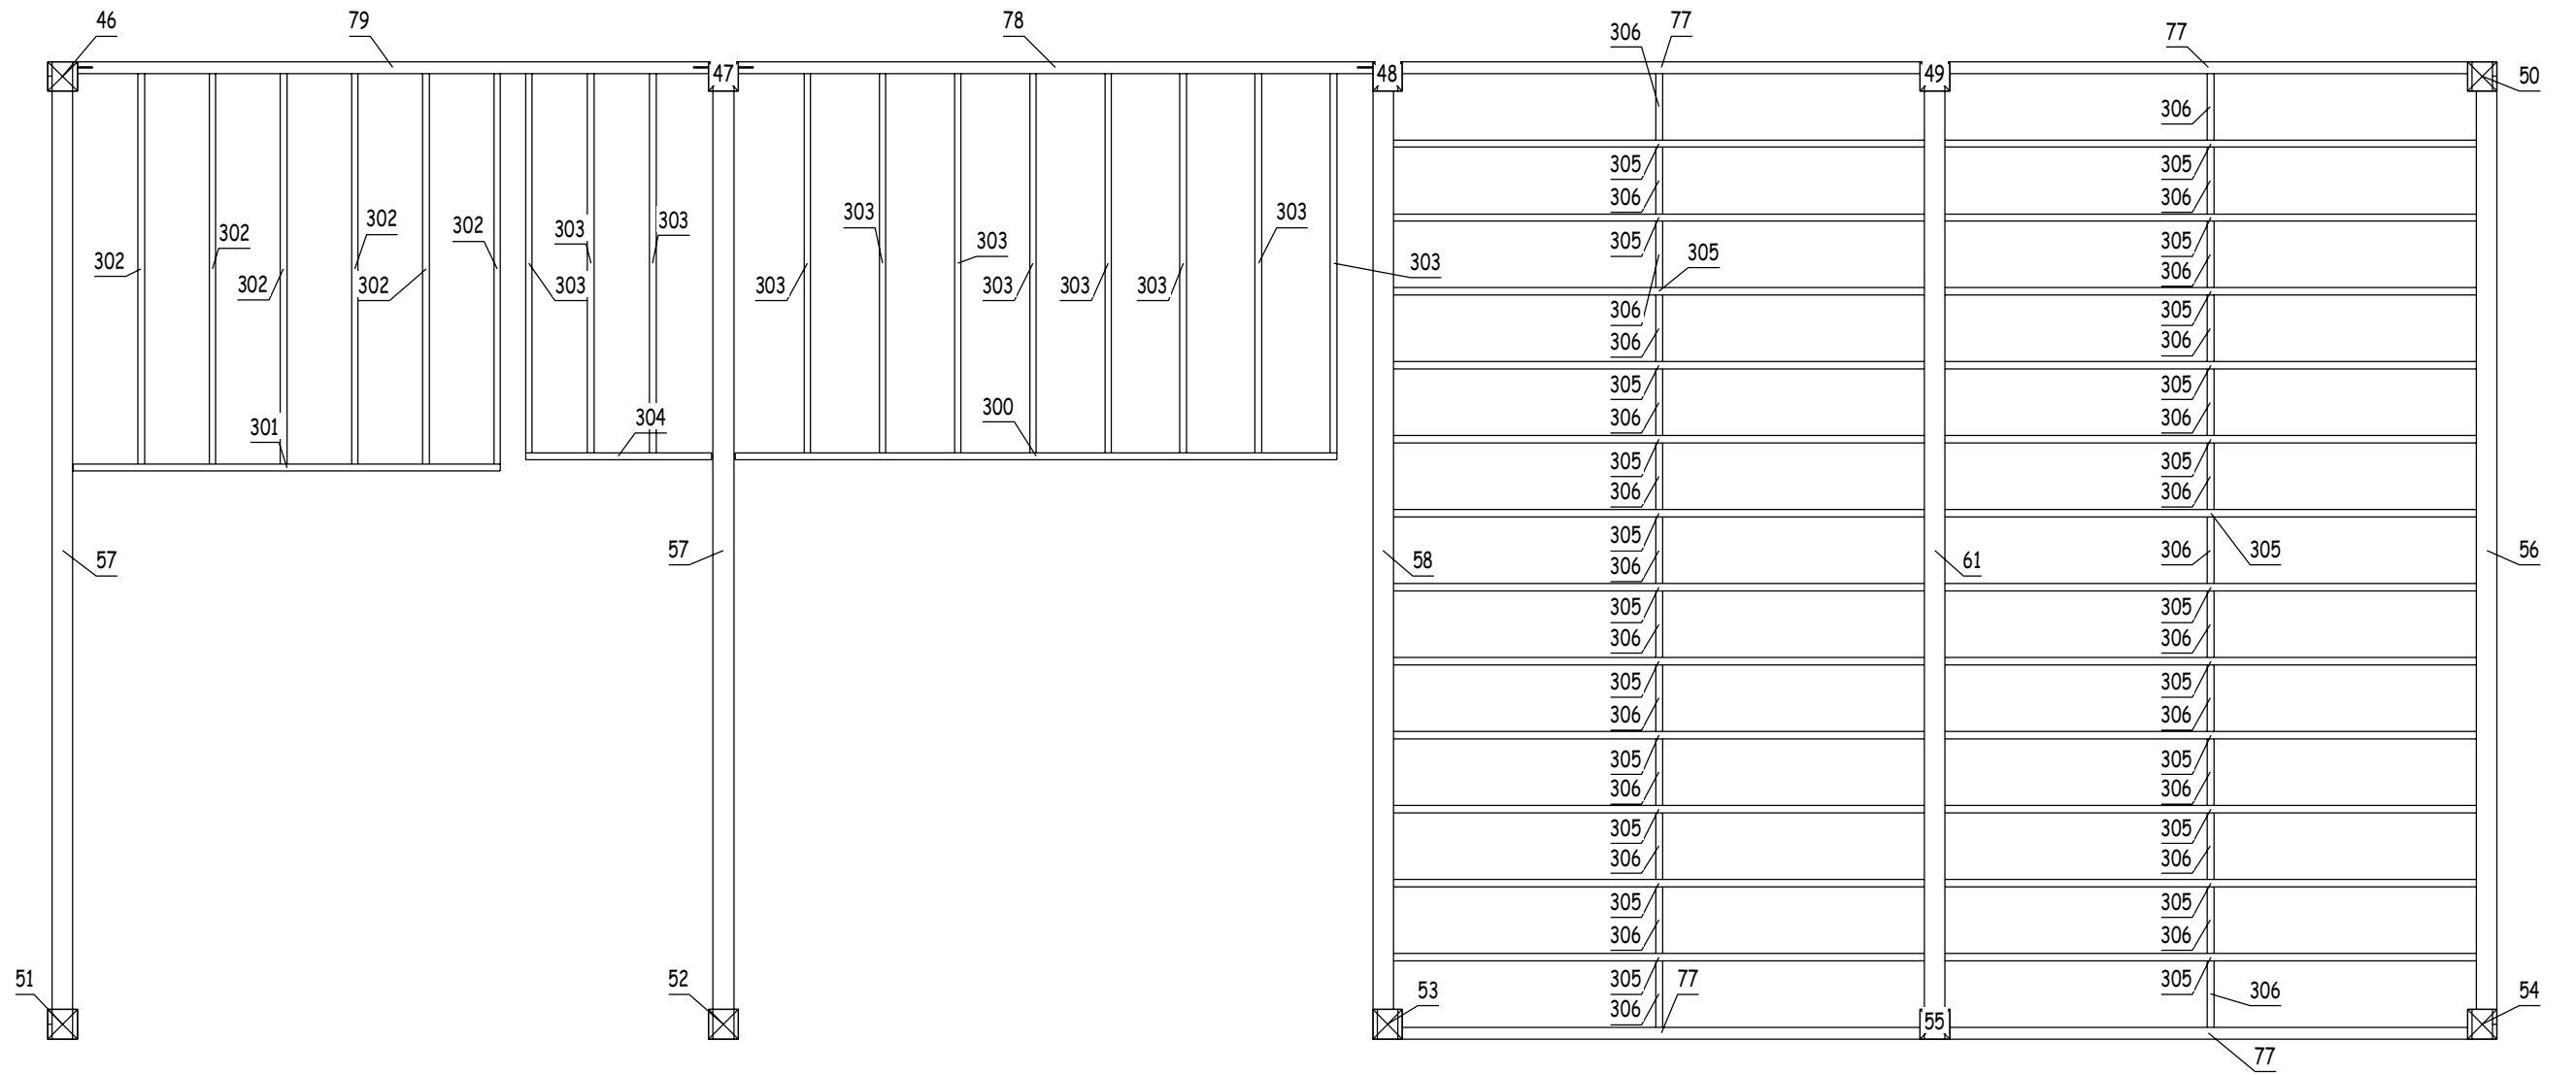
Seuil R7

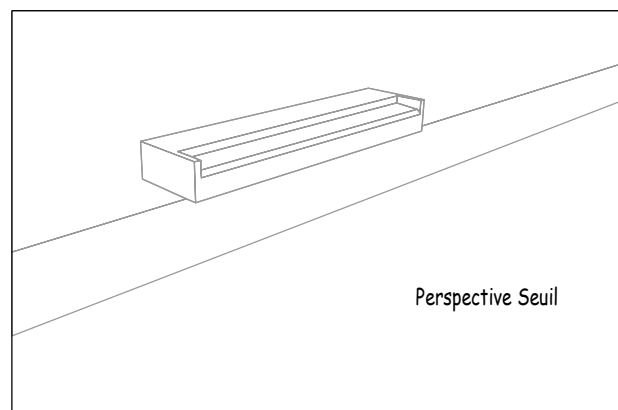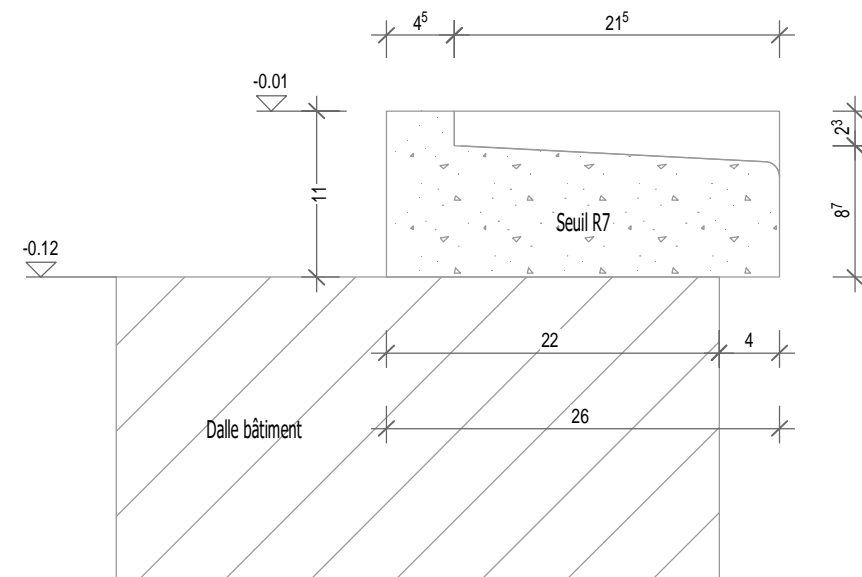


Détail des seuils		EXE
Projet: MP_Léanature		
Maitre d'oeuvre: Léanature		Date de modification: 10-09-2018
		Adresse: 17 route de Vautebis, 79420 Vausseroux Tél. bureau: 05 49 70 68 64 Tél. portable: 06 71 06 68 08

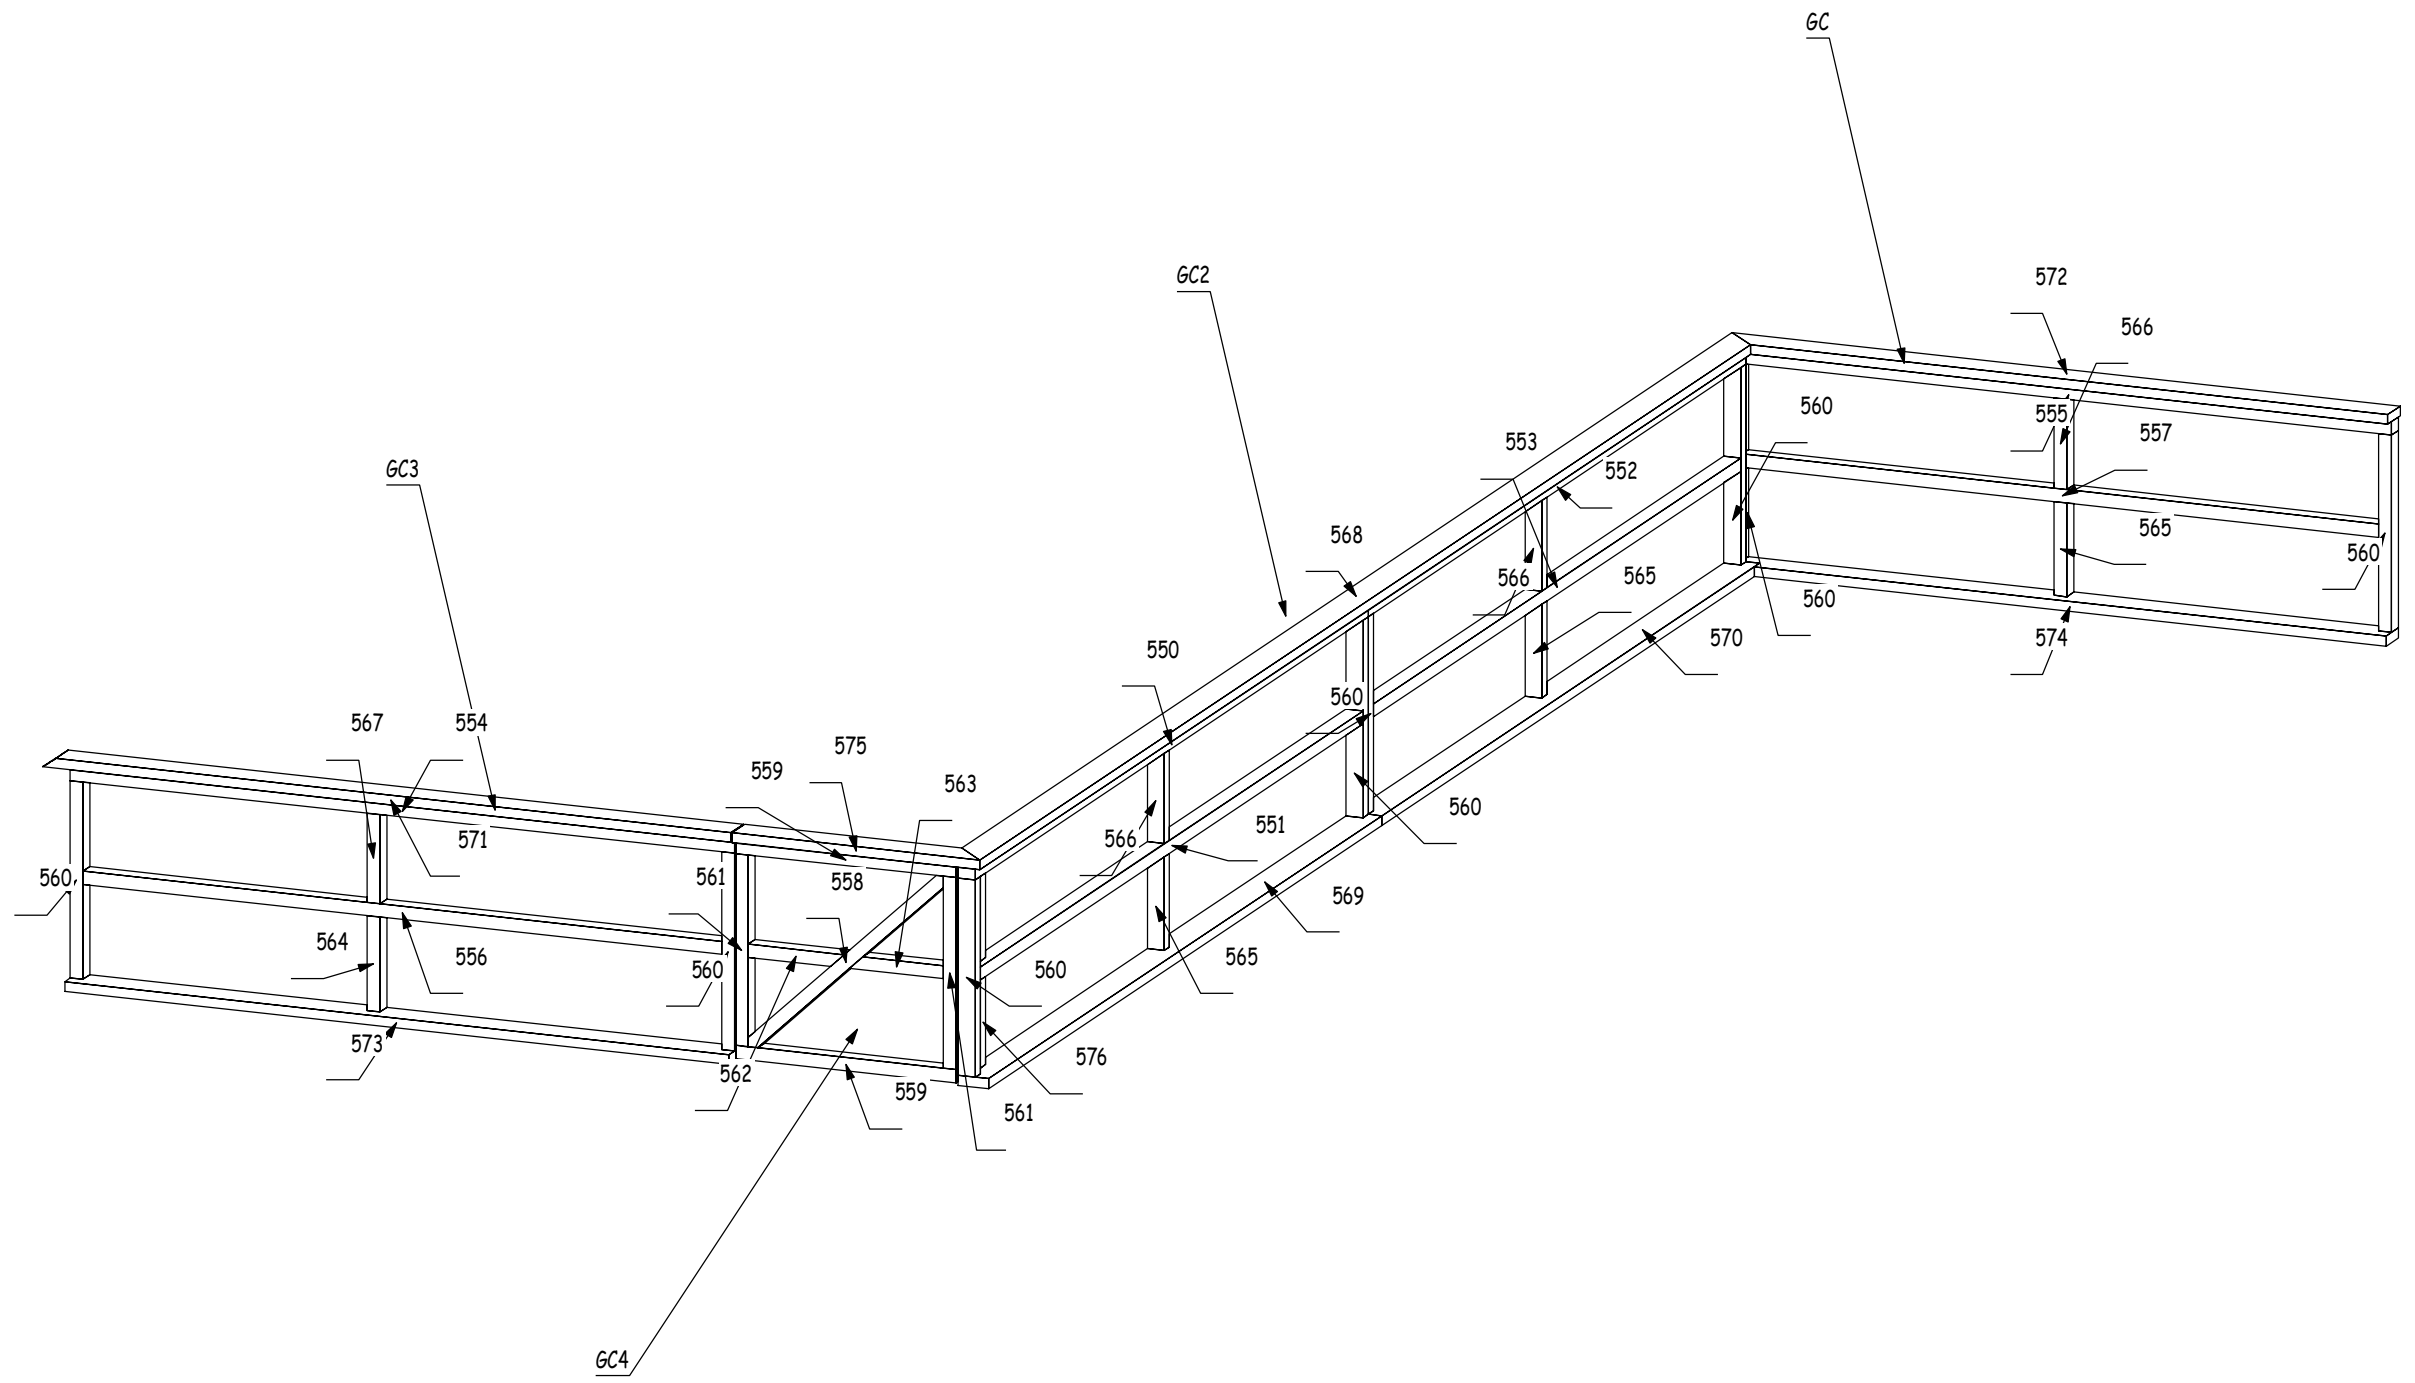

Plan de levage des gardes corps		EXE
Projet: MP_Léanature		
Maitre d'oeuvre: Léanature		Date de modification: 10-09-2018
 <small>Charpente Eddy FRUCHARD</small>		Adresse: 17 route de Vautebis, 79420 Vausseroux Tél. bureau: 05 49 70 68 64 Tél. portable: 06 71 06 68 08



Solivage		EXE
Projet: MP_Léanature		
Maitre d'oeuvre: Léanature		Date de modification: 10-09-2018
 <small>Charpente Eddy FRUCHARD</small>		Adresse: 17 route de Vautebis, 79420 Vausseroux Tél. bureau: 05 49 70 68 64 Tél. portable: 06 71 06 68 08