

Côtés des seuils à confirmer.


En attente de validation des menuiseries et de l'épaisseur de l'isolant de dalle (TMS 56 ou 80).

Plan de Maçonnerie - 1/2		Indice: A
Projet: MP_Léanature		
Maitre d'oeuvre: Léanature	Date de modification: 26-04-2018	
Bois et Paille <small>Charpente Eddy FRUCHARD</small>	Adresse: 17 route de Vautebis, 79420 Vausseroux Tél. bureau: 05 49 70 68 64 Tél. portable: 06 71 06 68 08	

Descente de charge MOB 80 = 60 daN/ml

Descente de charge MOB 145 = 130 daN/ml

Descente de charge MOB 220 = 200 daN/ml

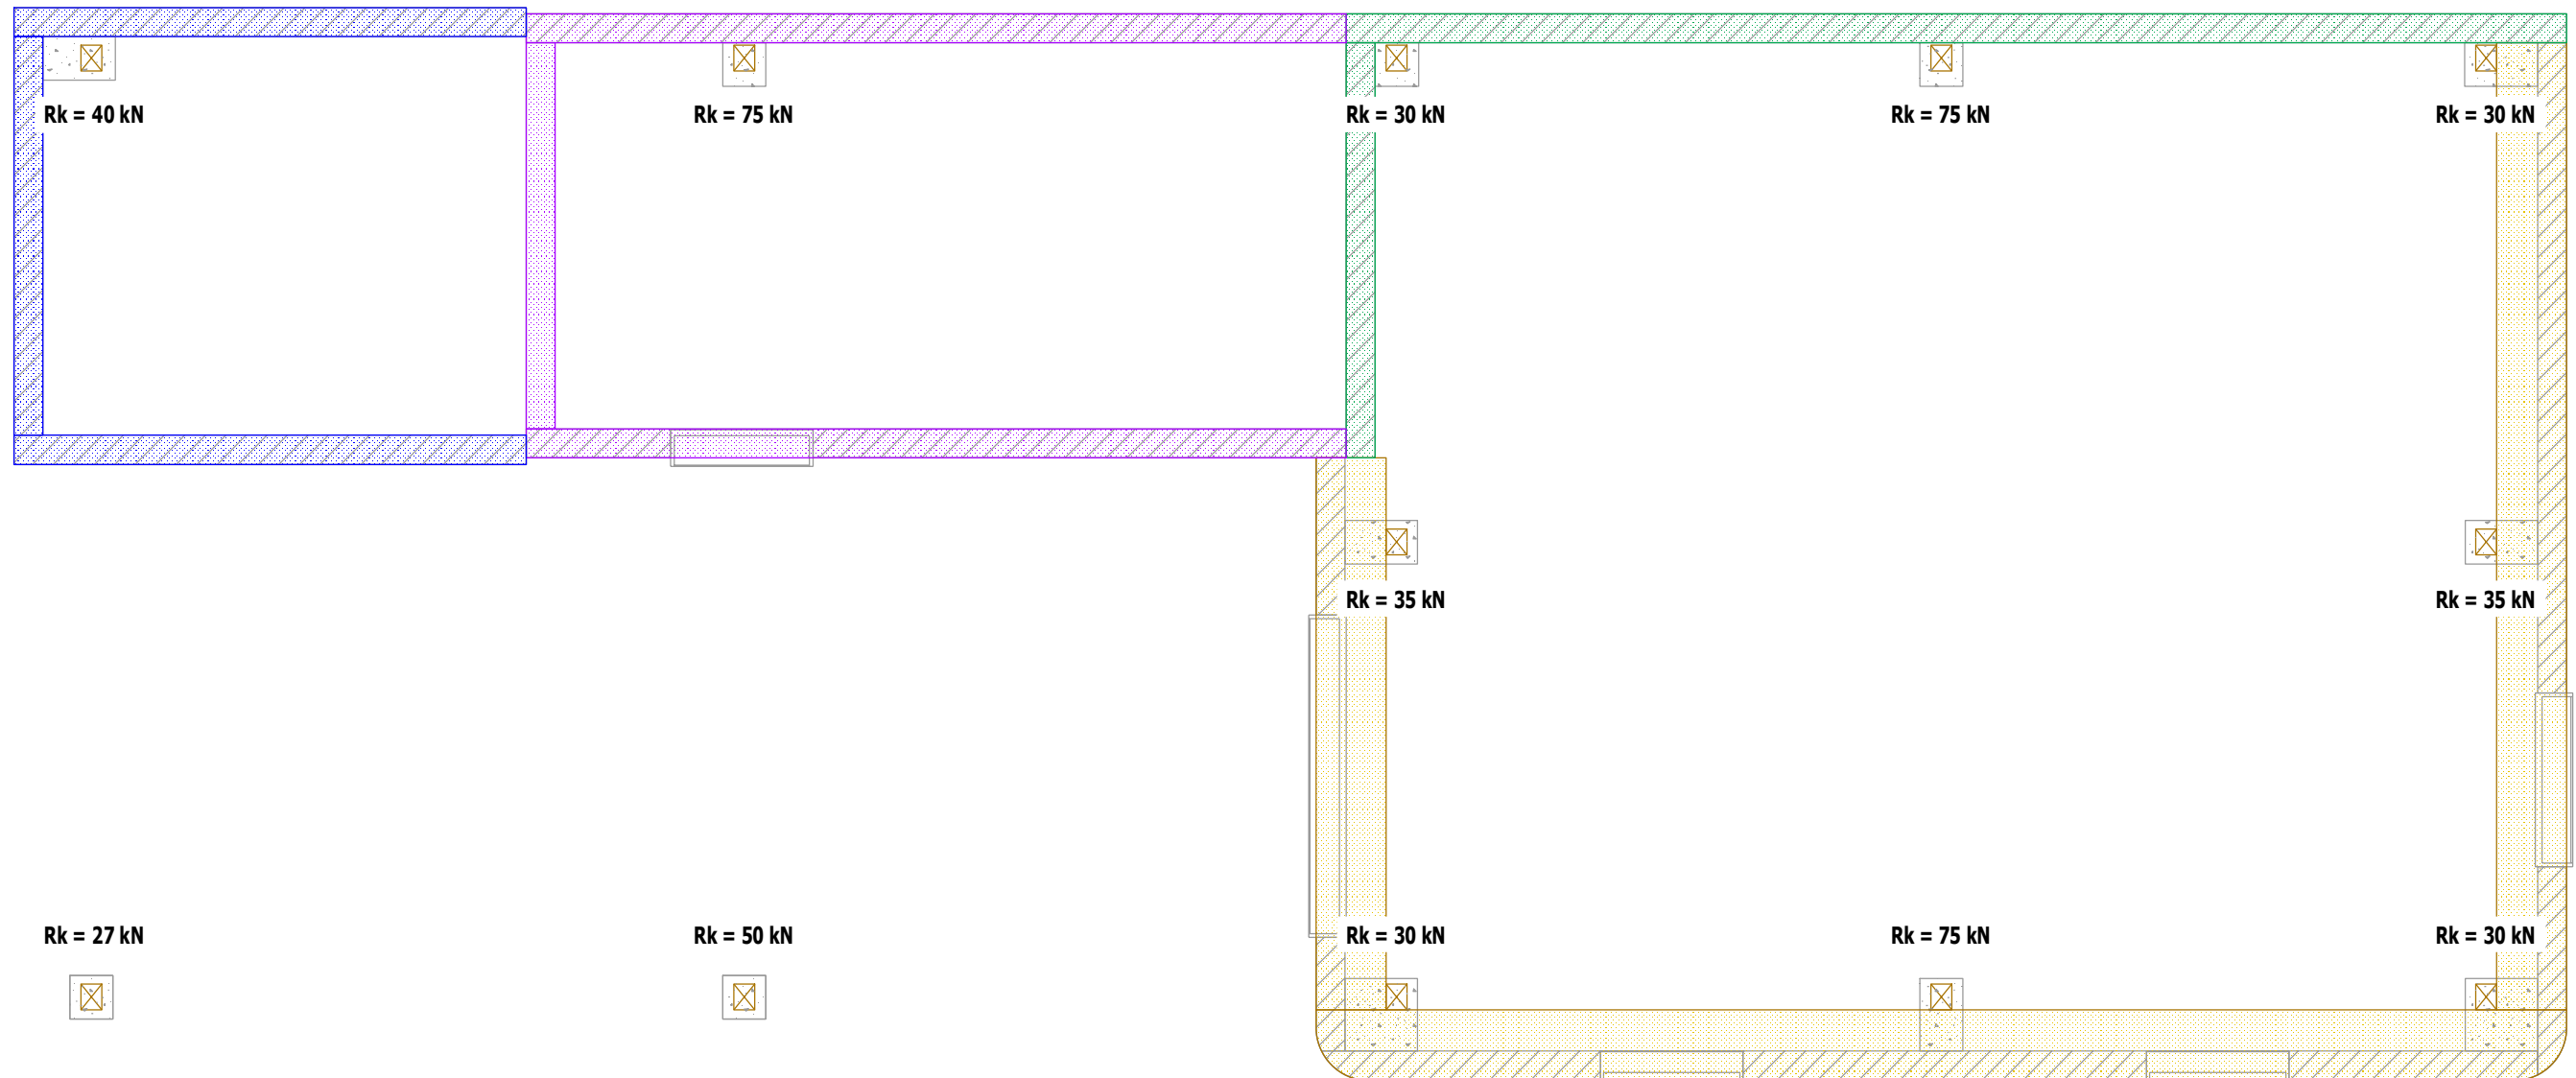

Descente de charge Paille + Enduits 600 daN /ml

Calcul fait pour une charge d'exploitation de 150 daN/m² sur le plancher de l'étage

Plan de Maçonnerie - 2/2		Indice: A
Projet: MP_Léanature		
Maitre d'oeuvre: Léanature		Date de modification: 26-04-2018
Bois et Paille Charpente Eddy FRUCHARD	Adresse: 17 route de Vautebis, 79420 Vausseroux	
	Tél. bureau: 05 49 70 68 64 Tél. portable: 06 71 06 68 08	