


FACADE SUD



FACADE NORD

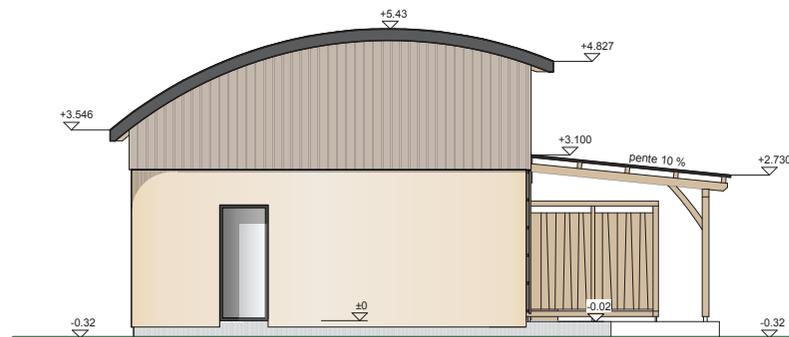

FACADE EST



FACADE OUEST

- Bardage en douglas naturel, pose verticale à joints recouverts
- Enduits chaux-sable sur mur paille, ton blanc avec sable de Vienne ocre jaune
- Charpente apparente en douglas
- Toiture bac acier ton gris anthracite RAL 7016
- Menuiseries mixtes bois/alu ton gris anthracite RAL 7016

échelle : 1/100
0 1 2 3 4 m

PC 5 / PC 40 pièce 4
FACADES

Le 25 Mai 2018

Groupe LÉA NATURE

L'atelier [Art]Home

Amandine BILLY
Dessinatrice - Collaboratrice d'architecte

10, Rue de la Cave
79300 BRESSUIRE

Tel : 09 80 90 72 51
Courriel : atelier.arthome@free.fr