


FACADE NORD

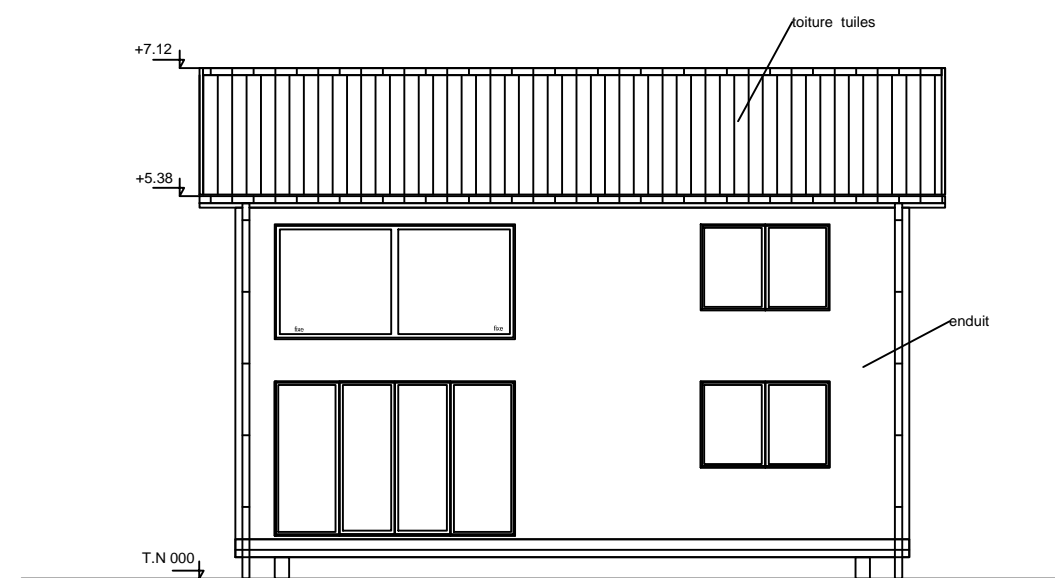

FACADE SUD

	Maitre d'Oeuvre	PROJET CONSTRUCTION D'UNE MAISON INDIVIDUELLE	Maitre d'Ouvrage Mr et Mme BAUDOIN 40/9 rue Alfred de vigny 86180 BUXEROLLES	ECHELLE : 1/100						
FACADES NORD ET SUD				<table border="1"> <tr> <td data-bbox="2534 1864 2772 1919">NUMERO DE PLAN</td> <td data-bbox="2772 1864 2831 1919">IND.</td> </tr> <tr> <td colspan="2" data-bbox="2534 1919 2772 1961">PCMI 5</td> </tr> <tr> <td colspan="2" data-bbox="2534 1961 2772 2003">DATE: 26.12.2016</td> </tr> </table>	NUMERO DE PLAN	IND.	PCMI 5		DATE: 26.12.2016	
NUMERO DE PLAN	IND.									
PCMI 5										
DATE: 26.12.2016										