


Coupe A
Coupe courante sur Maçonnerie

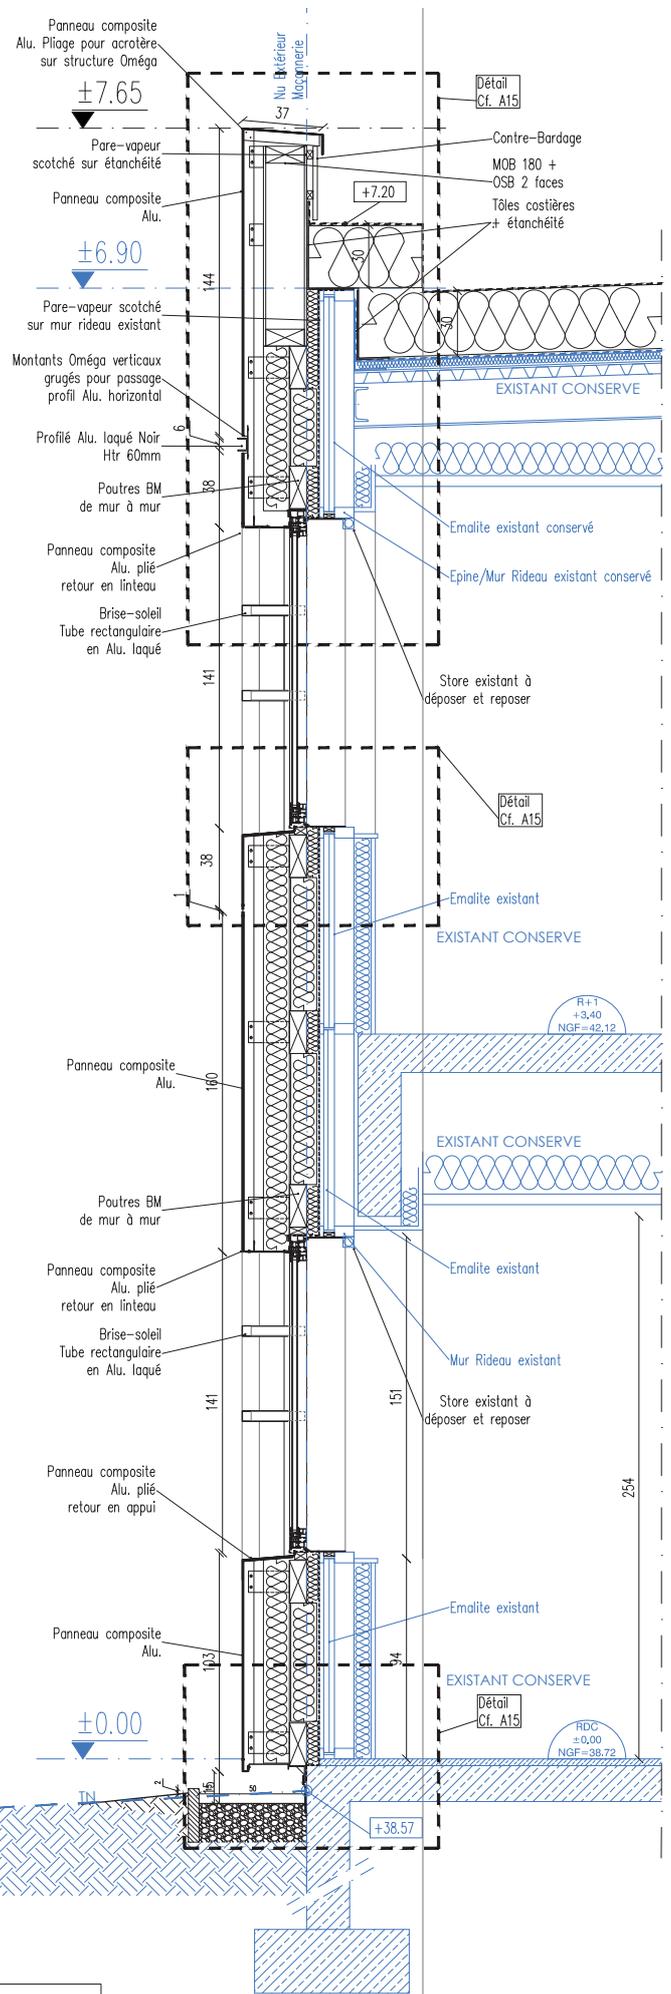

Coupe B
Coupe courante sur Mur-Rideau

Note:
Les éléments dessinés en bleu correspondent à l'état existant