



FACADE SUD

Bardage Bois 5.01

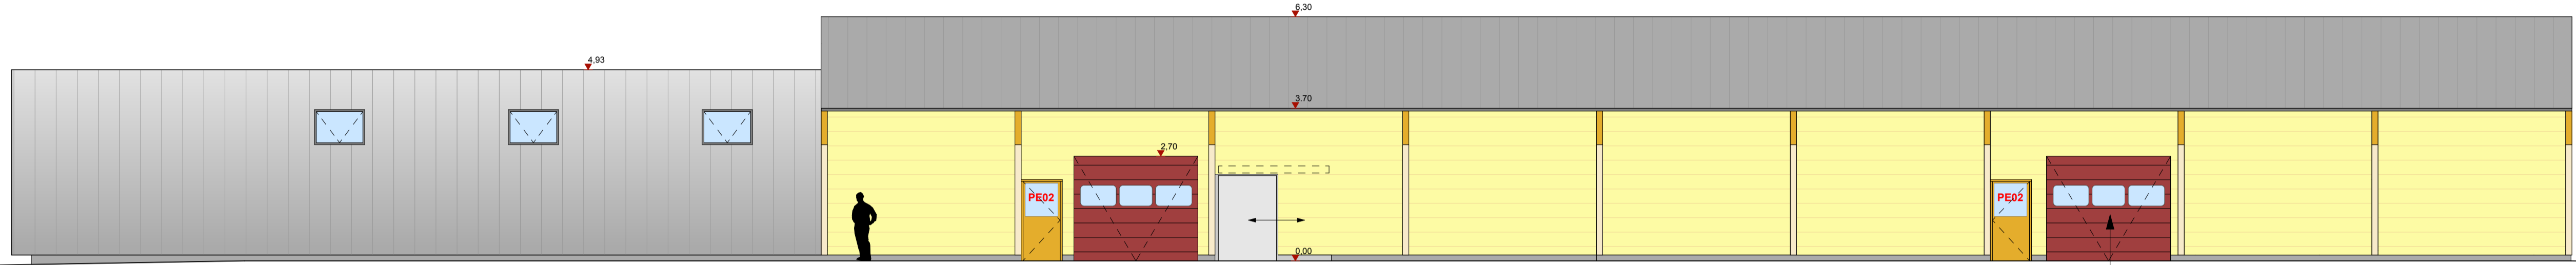


FACADE NORD

Bardage Bois 5.01

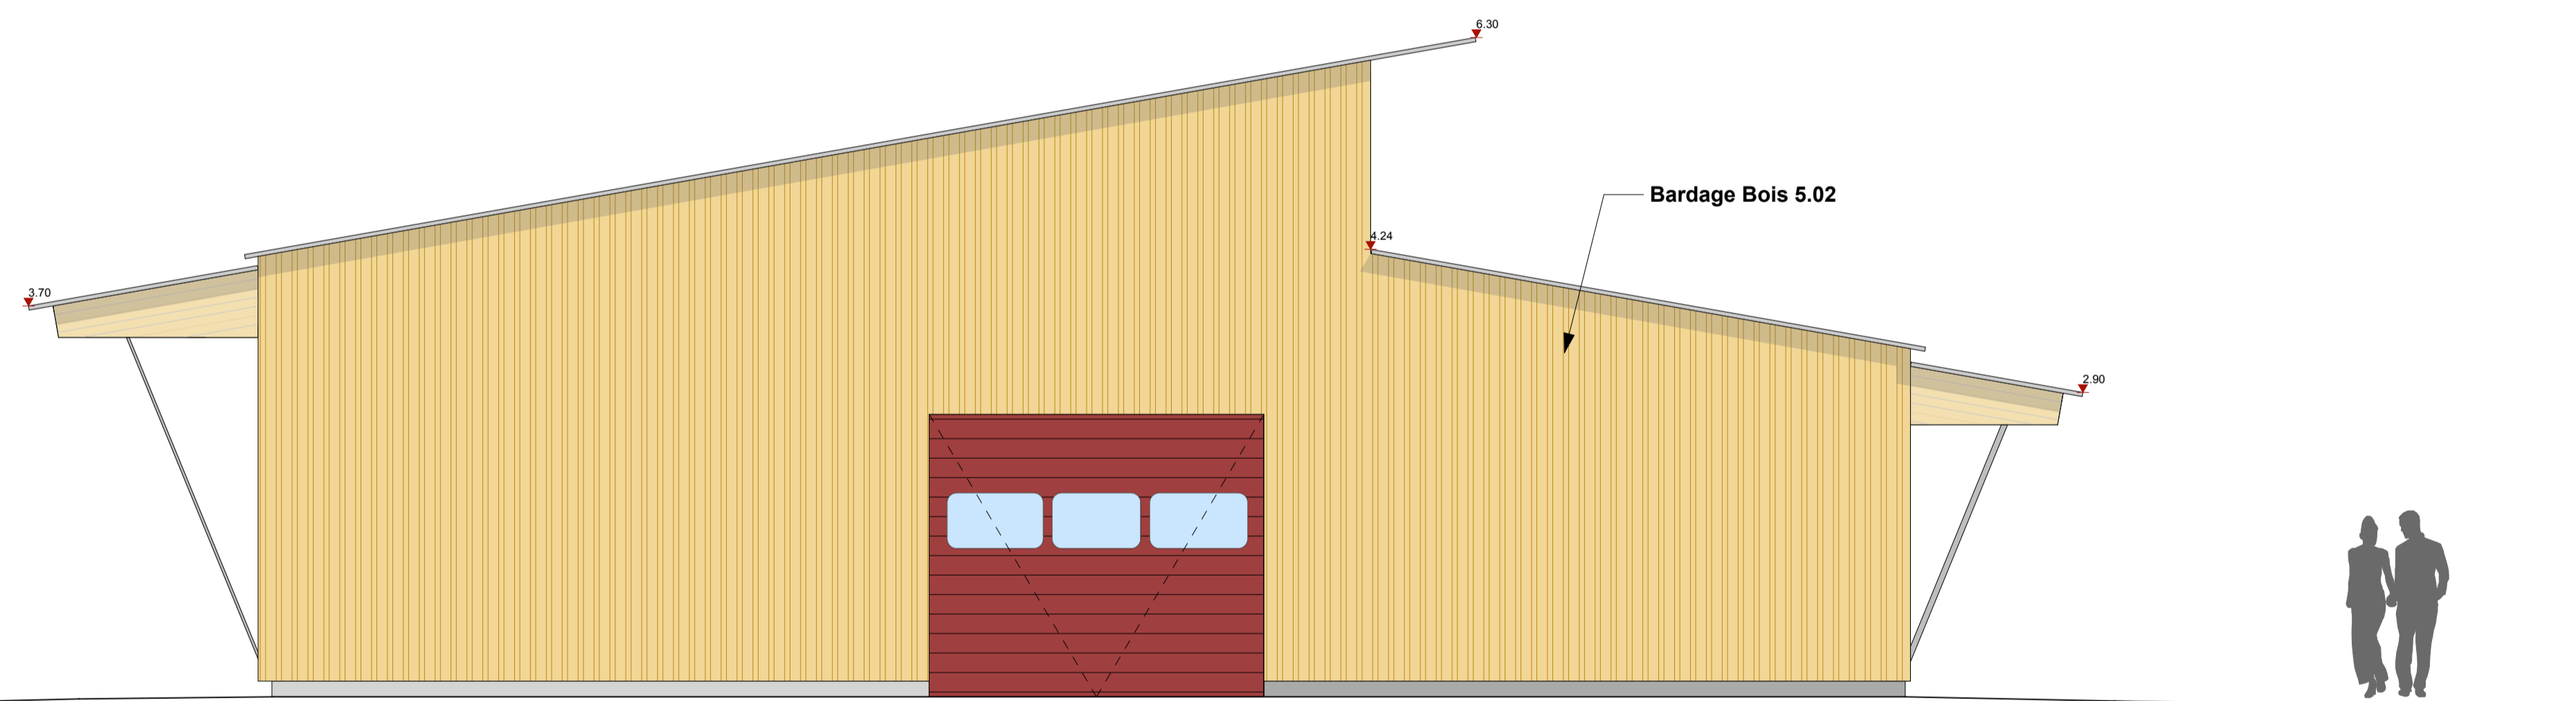

FACADE OUEST

Bardage Bois 5.02

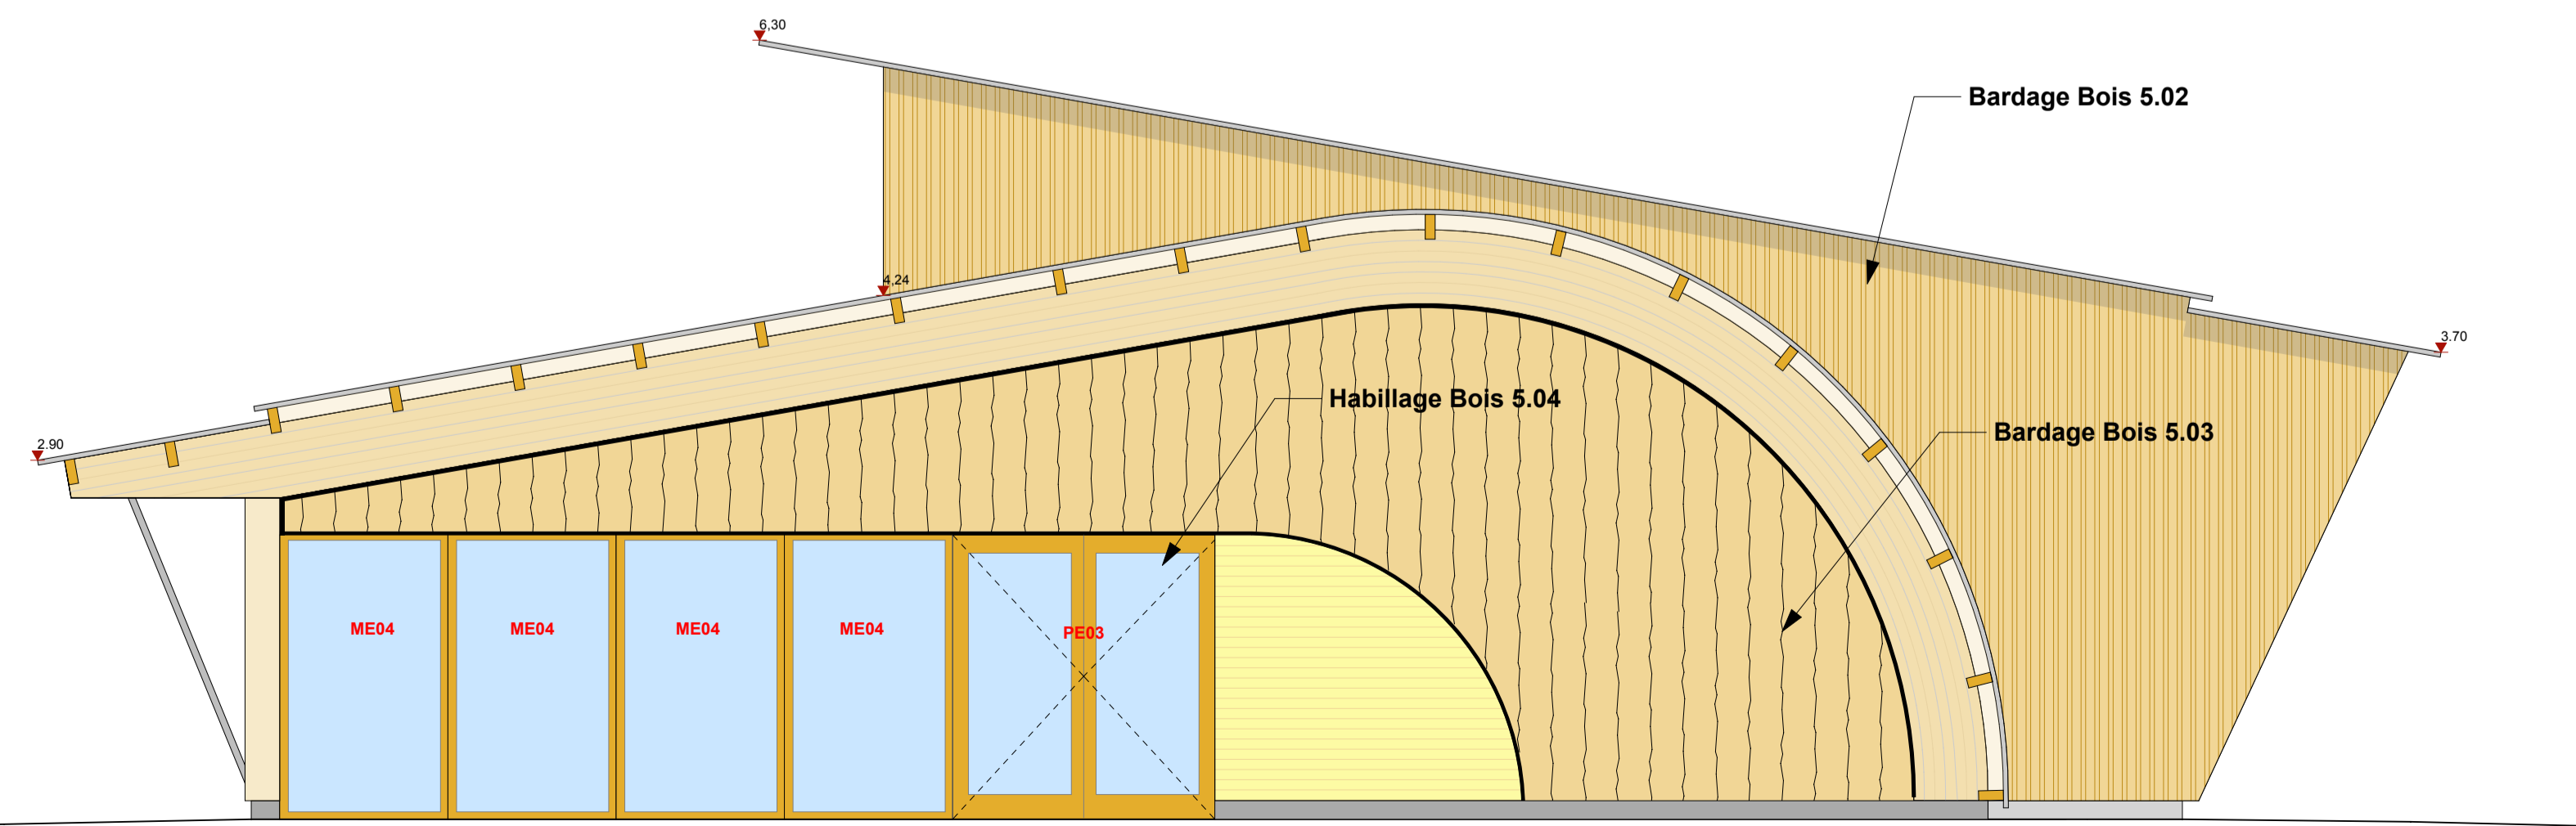

FACADE EST

Habillage Bois 5.04

Bardage Bois 5.03

E			
D			
C			
B			
A			
0	01/11/2019	Etablissement	BG
	Date	Description - modifications	Dessiné

MAITRE D'OUVRAGE:	 <p>Terre de Liens Alsace 114, Chemin du Lauchweib - 68 000 Colmar Tel. : 09 70 20 31 31 Mail. : m.balthazard@terredeliens.org</p>
	 <p>Chants de la Terre 114, Chemin du Lauchweib - 68000 COLMAR Tel. : 03 89 41 90 63 Fax : 03 89 23 36 20 Mail. : contact@chantsdelaterre.fr</p>

Construction d'un Hangar Agricole en Bois à Colmar

Phase EXE

MAITRE D'OEUVRE	GOETSCHY Bruno	31A, Grande Rue - 68140 MUNSTER Tel. : 06 88 90 92 89 Mail. : bruno.goetschy@gmail.com
	HELSCHGER Arnaud	20, rue de Munster - 68230 SOULTZBACH-LES-BAINS Tel. : 06 75 25 62 66 Mail. : arnohelchger@hotmail.fr

NOM DU PLAN:	n°:01.2	INDICE
	FACADES	0
Date : 14/11/2019	Ech: 1:50, 1:100, 1:120	