


COUPE AA

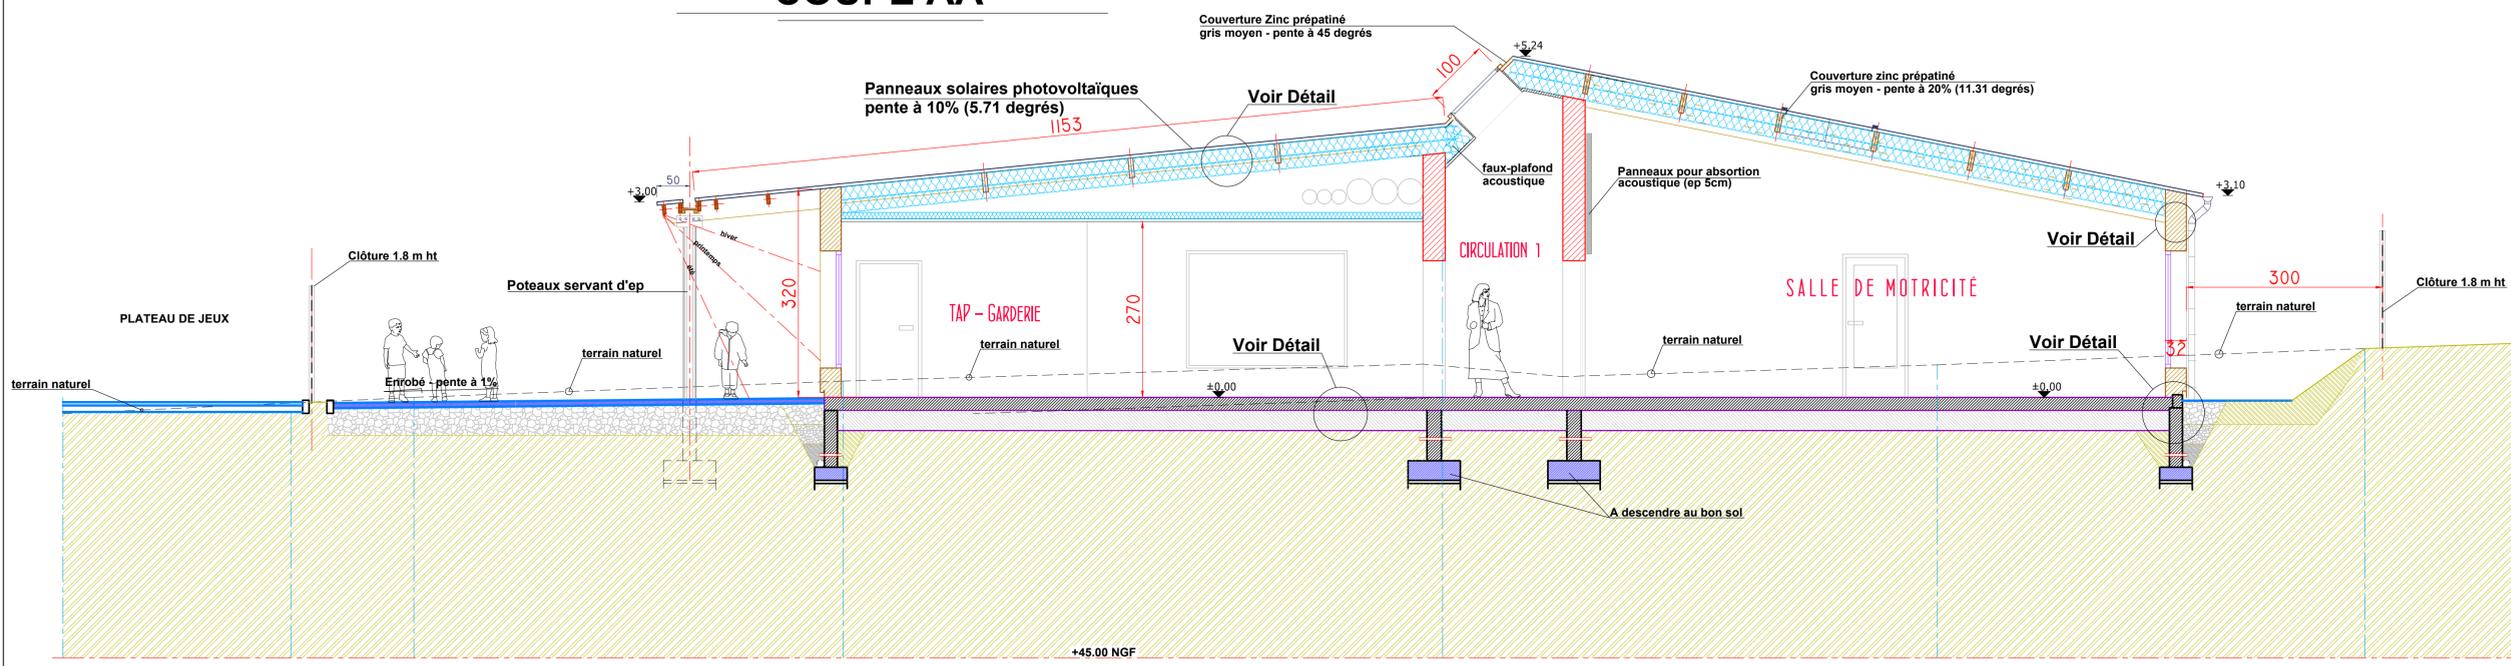

Maître d'ouvrage
 Commune de Val du Maine
 Place Ernest Troussard - Ballée - 53340 VAL DU MAINE
 tel : 02 43 98.42.34 - E-Mail : mairie@valdumaine.fr



Extension du groupe scolaire
 Construction d'un bâtiment de 594 m²
 RUE DE COMMERE - BALLÉE
 53340 VAL DU MAINE

PLAN ARCHITECTE - PHASE DCE

ETAT PROJETÉ
 Coupes de principe AA et BB

Plan : 5 Ind. 0
 n° Dossier A3 : 16.27
 Echelle(s) : 1/50⁰

Laval le 20 Octobre 2017



A3 Architecture - J.L. CHEREAU - D.DUBRAY & ASSOCIÉS
 Siège social 20 Chemin de la Malle - 53000 LAVAL
 tel : 02.43.53.48.30 fax : 02.43.53.62.60 e-mail : agence@a3-architecture.fr
 S.A.R.L. au capital de 50 020 Euros - N°SIRET : 33904352300044 - N° RCS : Laval D 339043523
 Ordre des Architectes SARL - N° 18 045 SO 1029 N°TVA intracommunautaire : FR2733904352300044

CE DOCUMENT EST LA PROPRIÉTÉ DE L'ATELIER A3 ARCHITECTURE
 IL NE PEUT ÊTRE COPIÉ OU COMMUNIQUÉ À DES TIERS SANS SON AUTORISATION



VERN & SEICHE
 Agence
 6, Allée du Blonno
 24 La Vallée
 35770 Nem sur Seiche
 Tél : 02 99 63 61 51
 Fax : 02 99 63 91 80

SAINT BERTHEVIN
 Siège social
 Allée de la Coberie
 BP 44 104
 53641 St Berthevin Cedex
 Tél : 02 43 69 22 73
 Fax : 02 43 61 12 51