


03 - FACADES

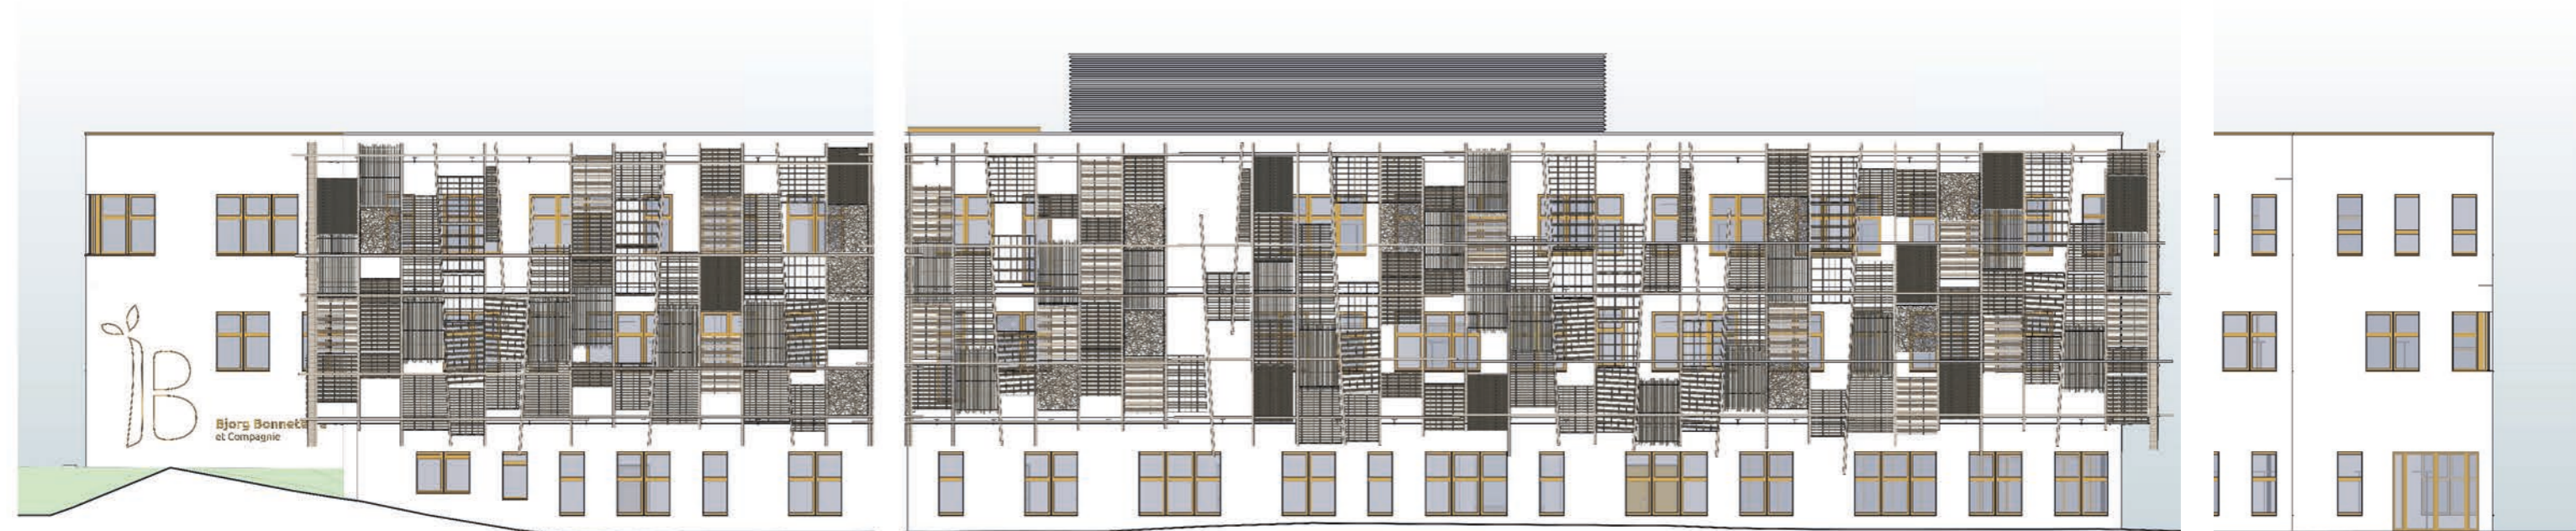

FAÇADE SUD ECH : 1/200

FAÇADE NORD ECH : 1/200



FAÇADE OUEST ECH : 1/200