


Extension de l'école communale de St Vincent de Connerzac :
Avenue du Moulin à Vent 24 190 St VINCENT DE CONNEZAC

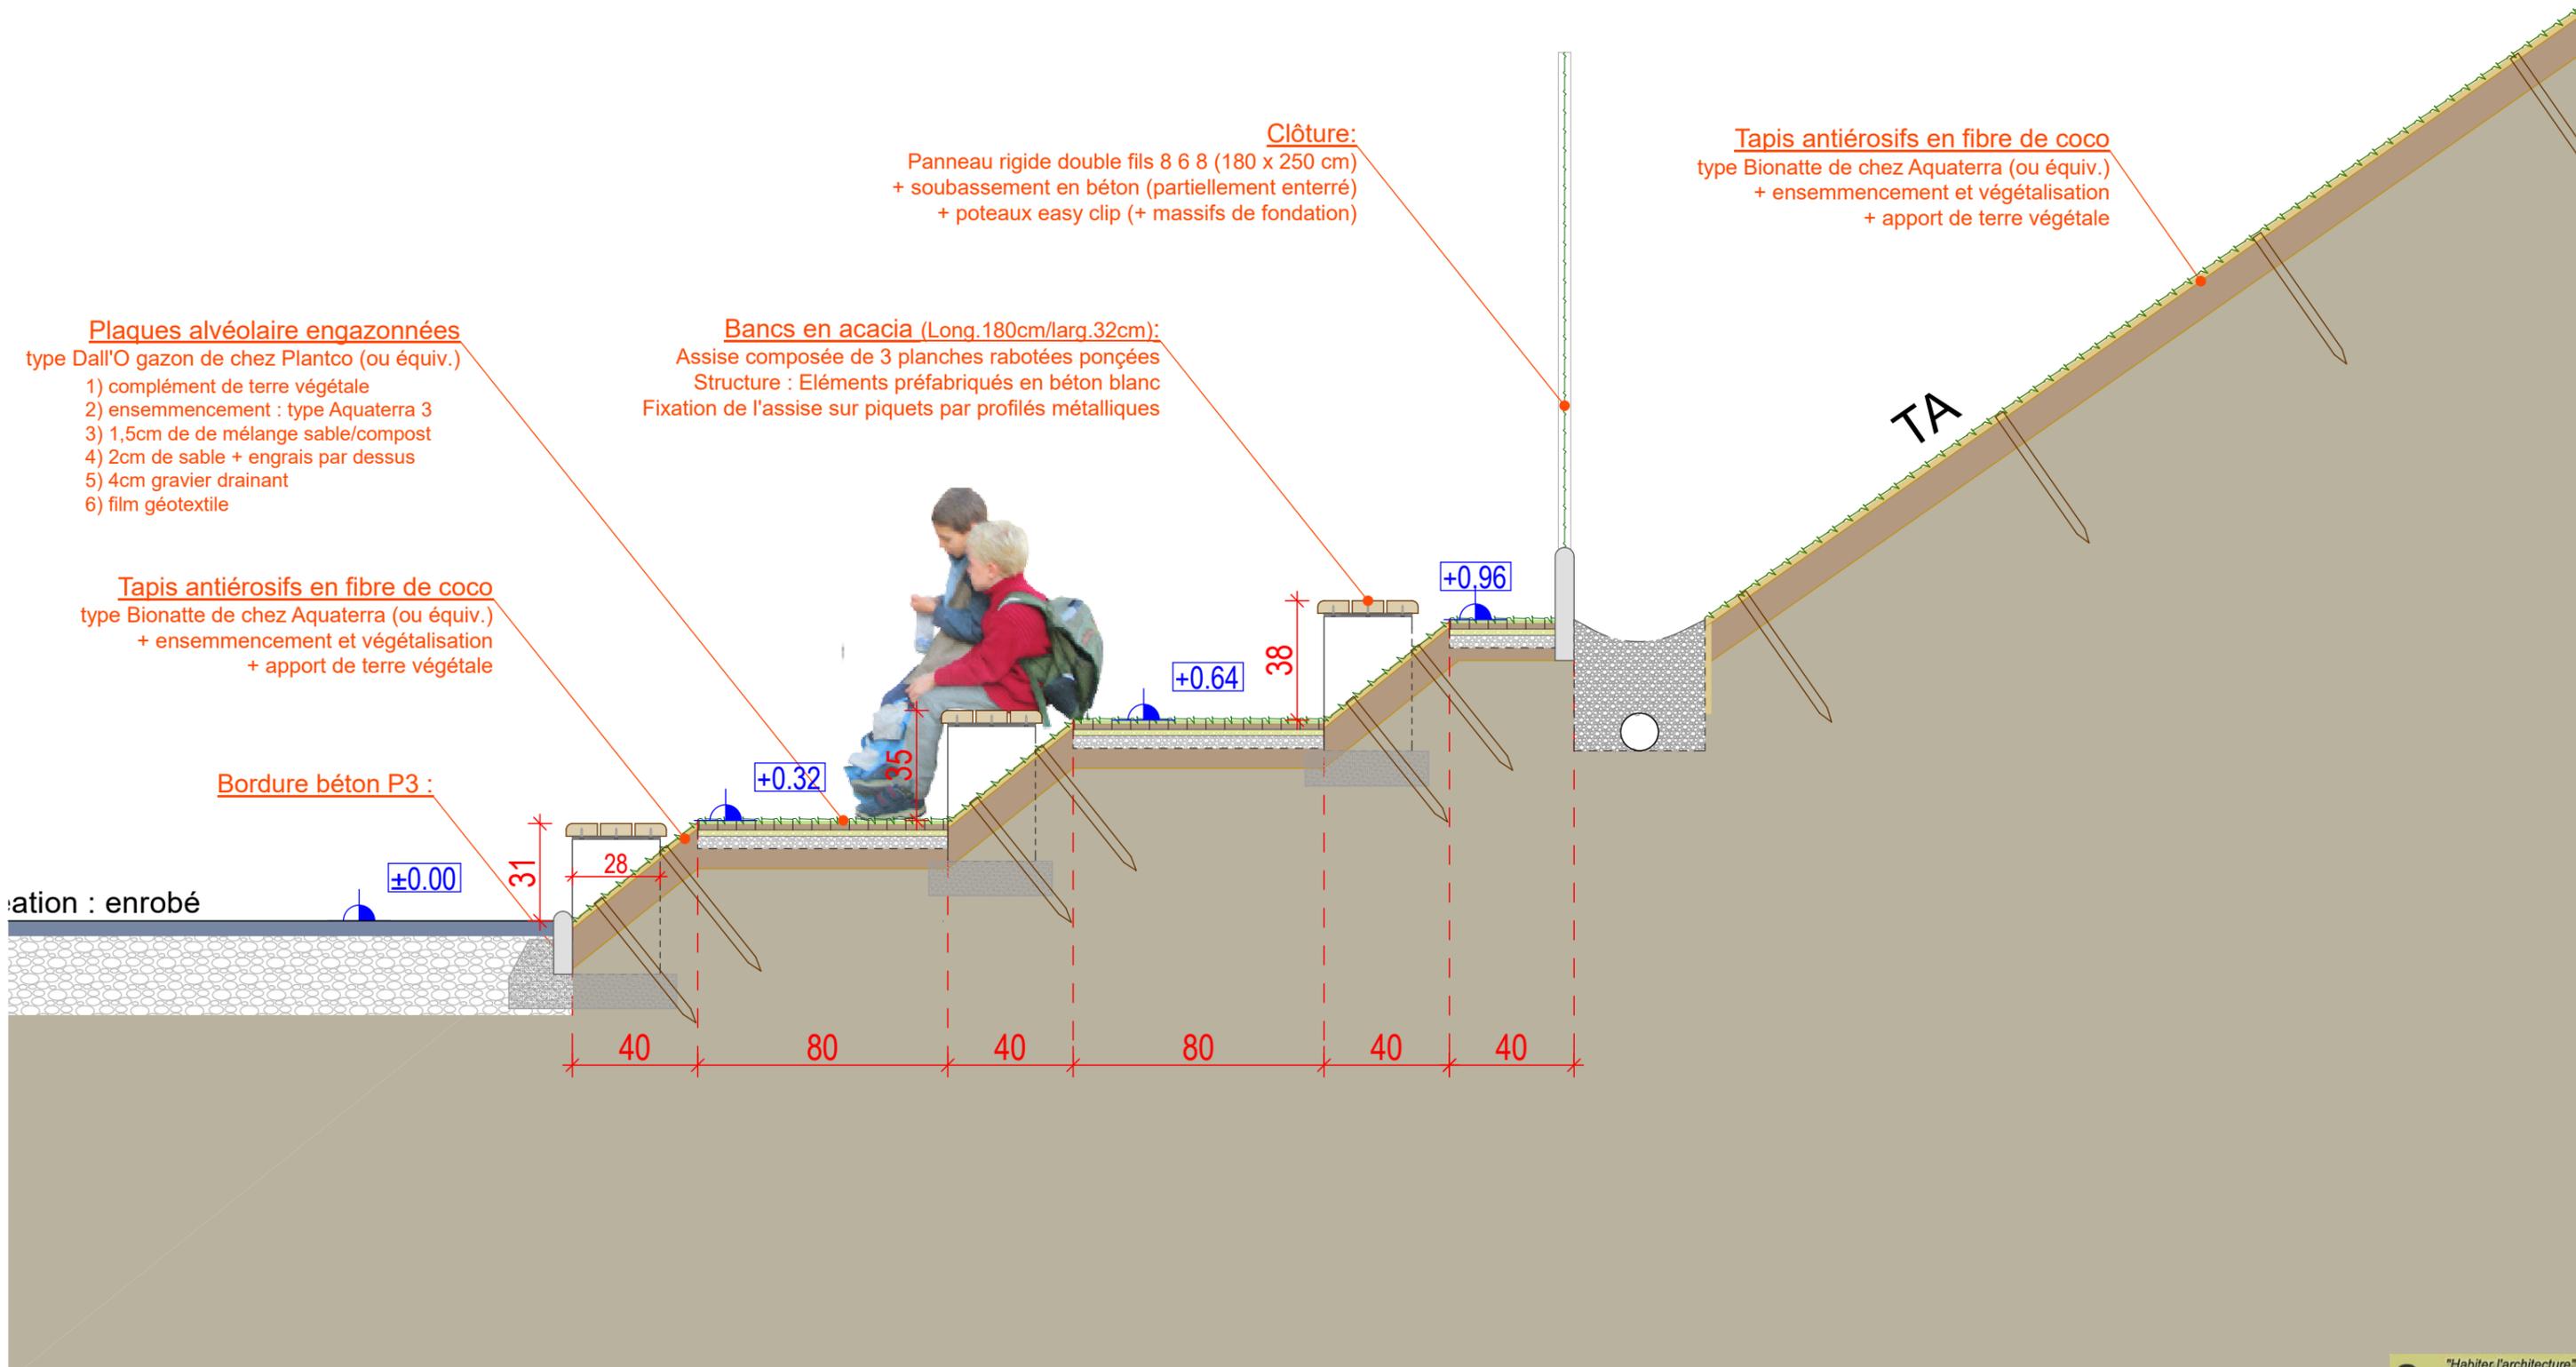

Coupe de principe Théâtre de verdure : Echelle 1/20°

Lydwine BROSSARD architecte
 N° d'ordre régional 1791
 Le Cluzed
 24600 Sulpice de Roumagnac

