

Affaire :

Construction d'un local administration Mairie de Fronton

MAITRE D'OUVRAGE

Mairie de Fronton

MAITRE D'OEUVRE

AR -QUO Architectes
12 rue Gabriel Péri
31500 Toulouse

Bureau de Contrôle

BTP Consultants
83 chemin de Ribaute
31400 Toulouse

CARNET DE DETAIL BARDAGE (03)

INDICE	DATE	OBJET MODIFICATIONS	OBSERVATION /AVIS
A	07.03.19	1ER Diffusion	

Date de création:	Numéro de chantier:	Numéro du lot:	Indice	Format	Page
07.03.19	31620	01	A	A3	



1606 Route de Toulouse
31340 La Magdelaine sur Tarn
Tel : 05 61 48 53 24

OSSATURE PRIMAIRE

ERP -> LOCALISATION : FRONTON

Définition des matériaux :





Bardage clin lame de 200 mm - douglas bois brûlé
Poteau 240x150 mm -douglas bois brûlé

Couvertine et boîte à eau acier laquée RAL 9005

Menuiserie Alu laquée RAL 9005


-vitrage fenêtre et fixe : double feuilleté 44[^]2/16/44[^]2
-vitrage porte 2 vtx : double feuilleté 2x SP10/16/44[^]2
/!\ volet roulant remplacé par store intérieur

Soubassement en plinthe acier galvanisé

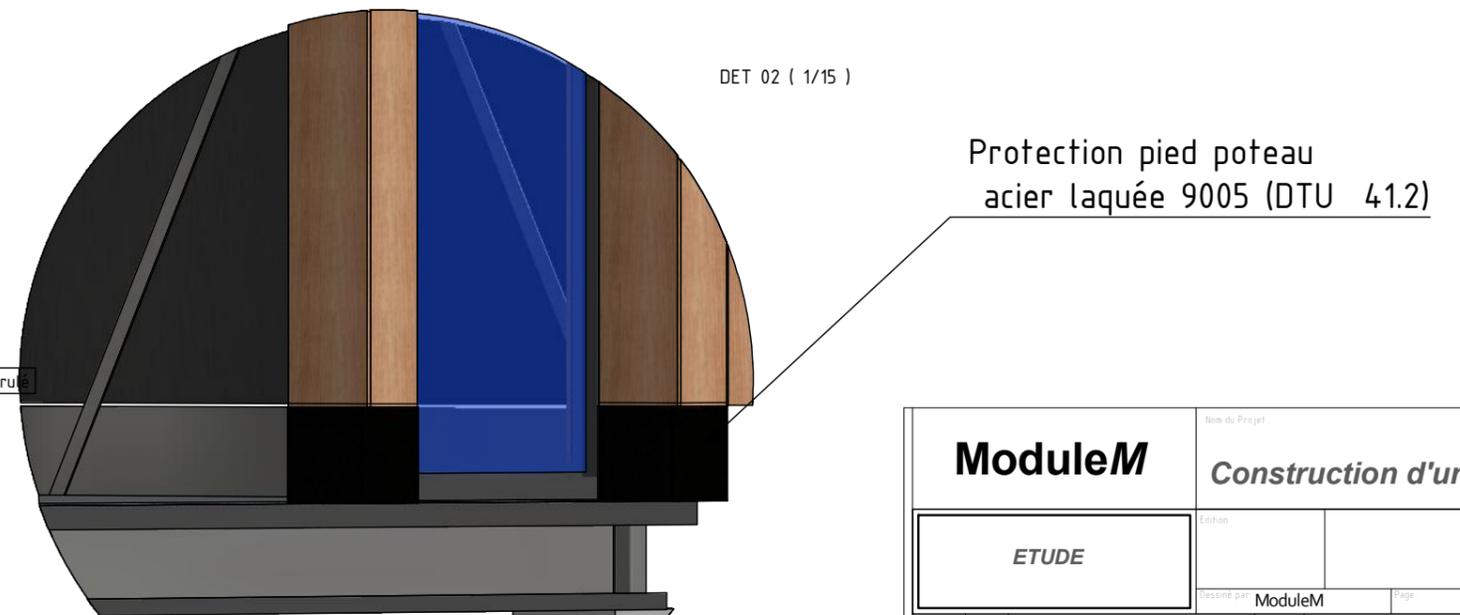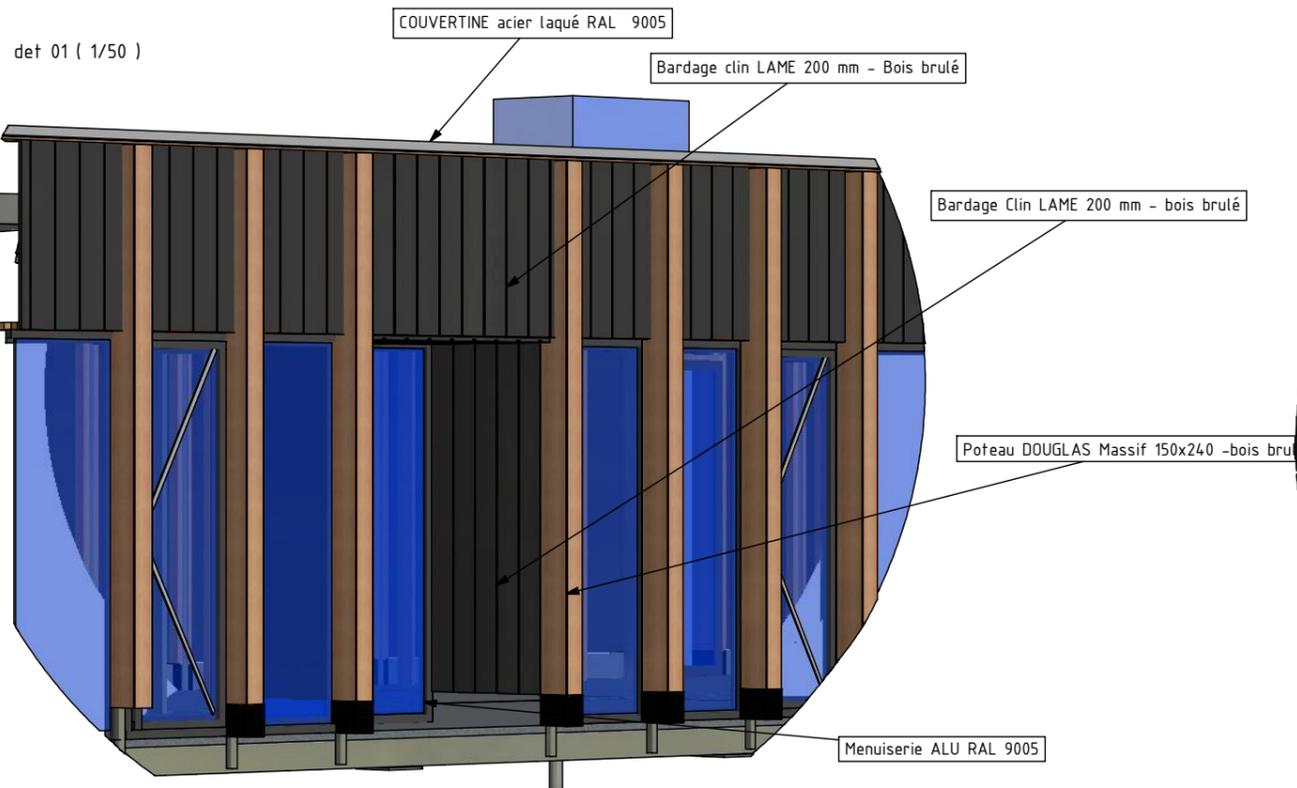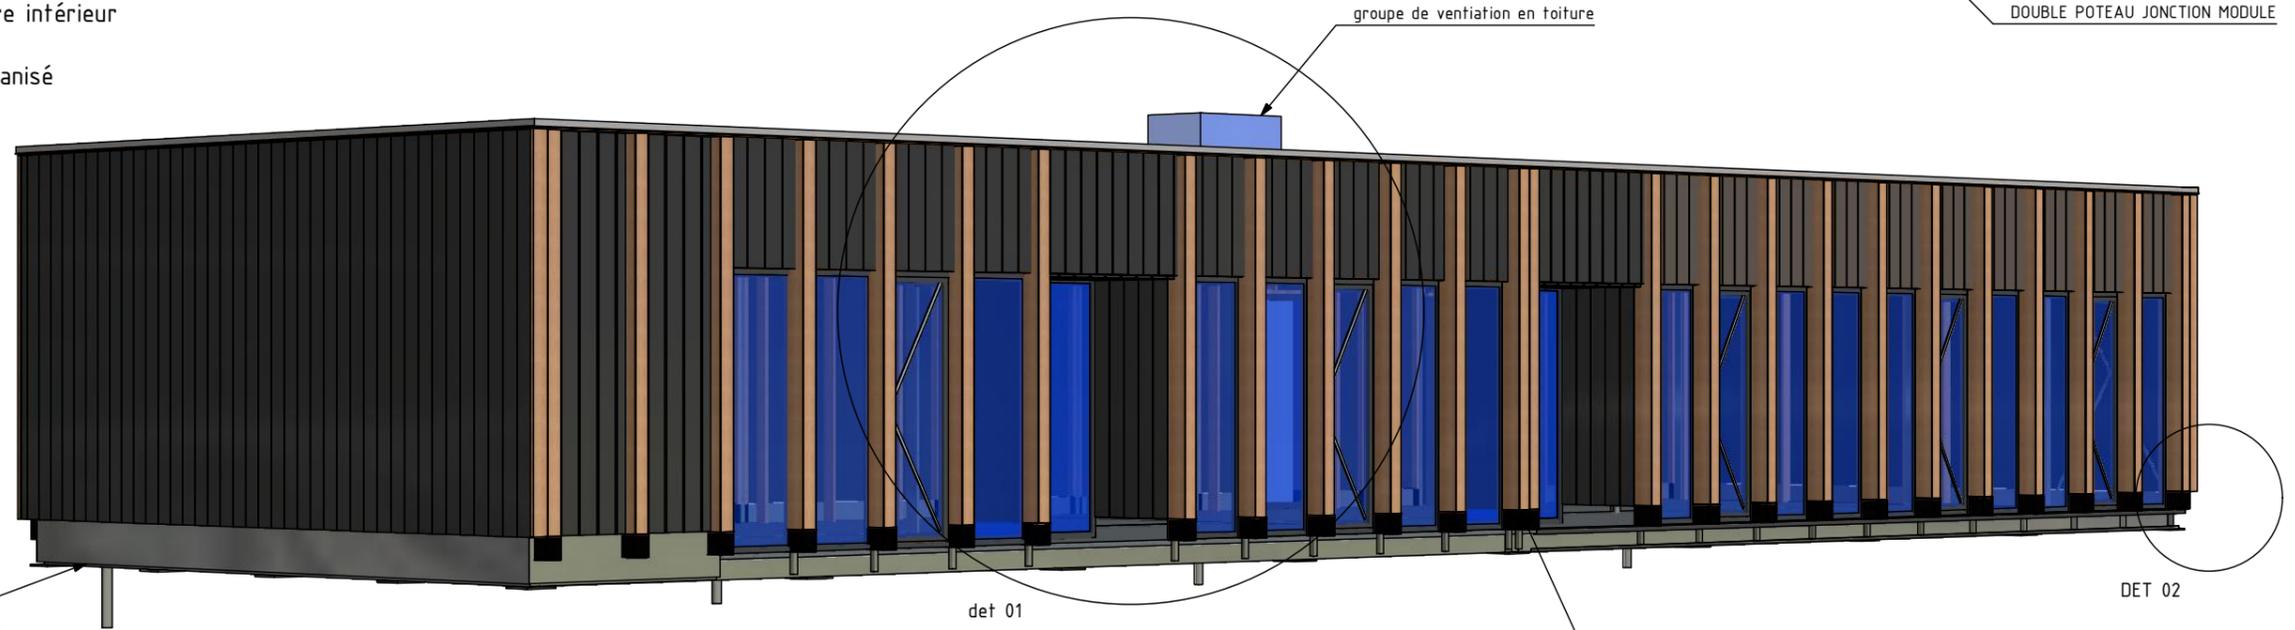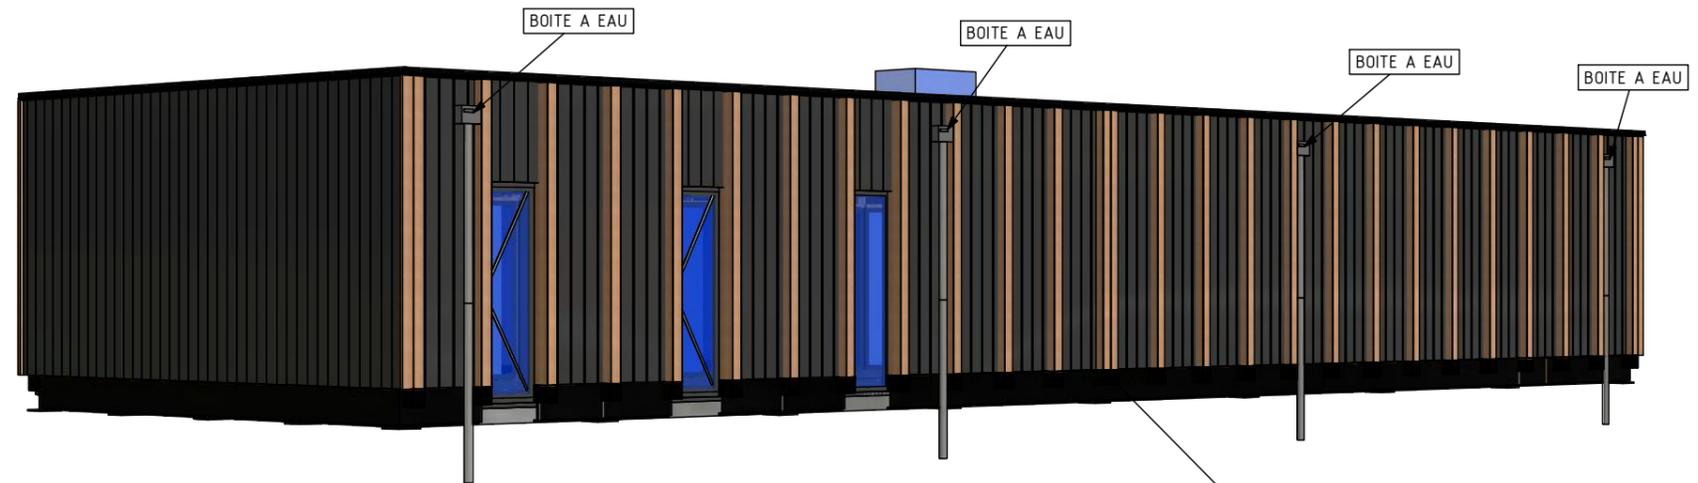

ModuleM		Nom du Projet	
ETUDE		Construction d'un Loc	
Édition		Page	
dessiné par ModuleM		Page	
07.03.19	type DIFFUSION	A	Date 07.03.19
		Echelle - A3	
		Plan n° 01	
		A	

OSSATURE PRIMAIRE

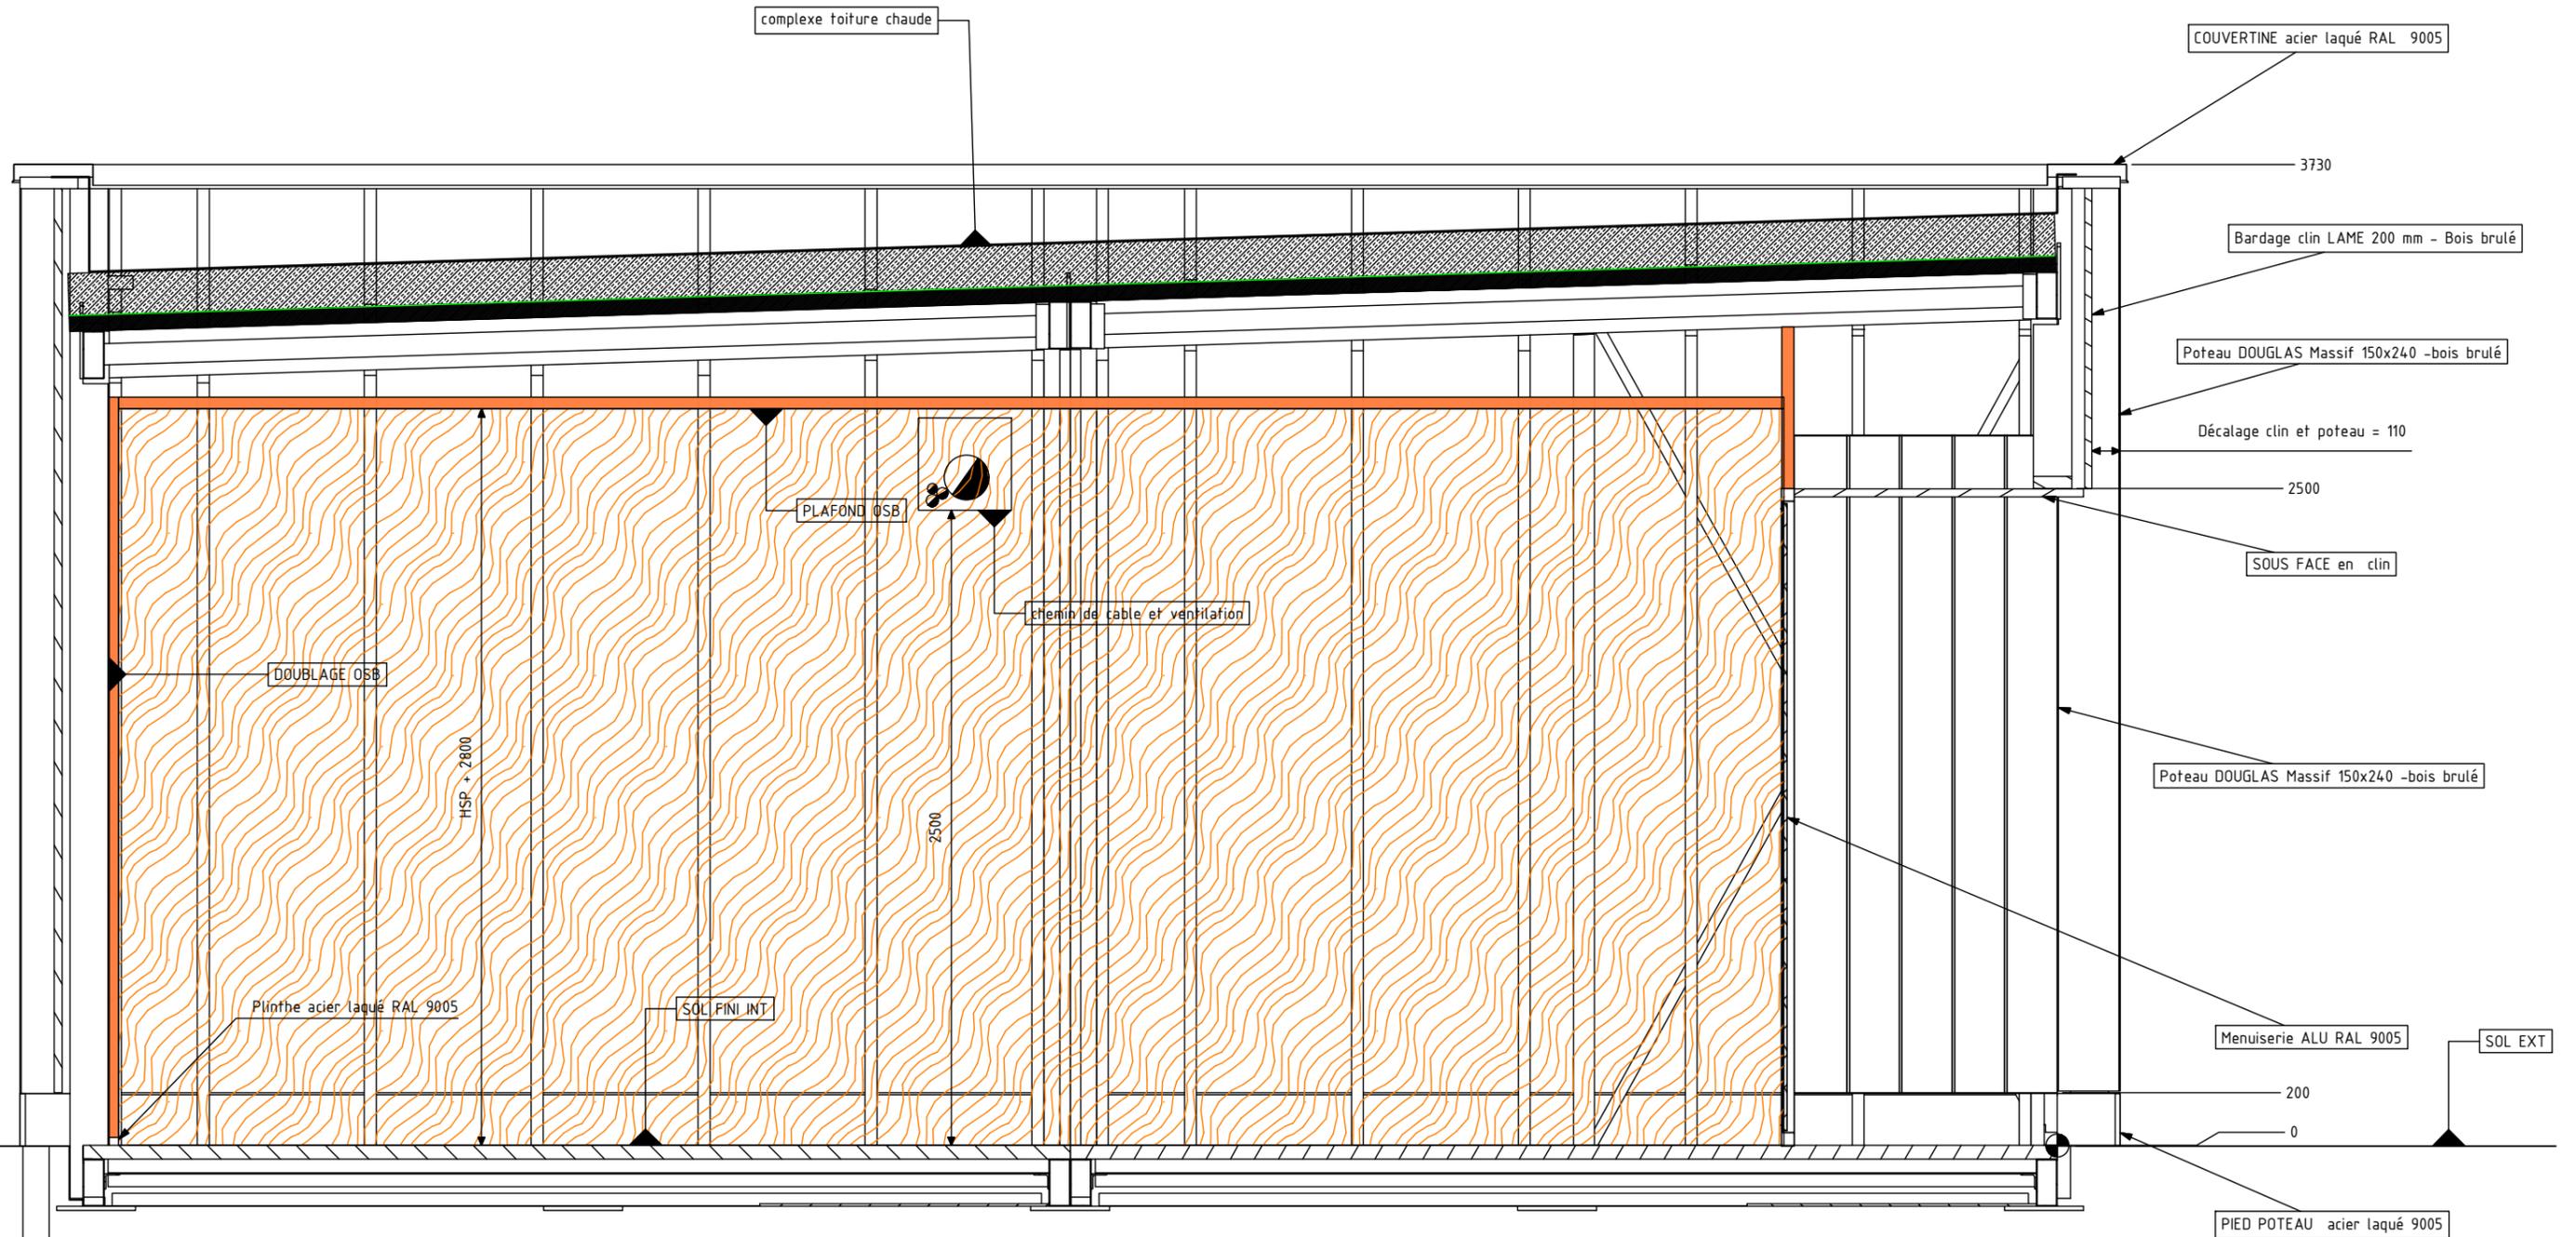


ModuleM		Nom du Projet	
ETUDE		Construction d'un Loc...	
Edition		Page	
Dessiné par		ModuleM	
Date		07.03.19	
Echelle		- A3	
Plan n°		01	

*BAS DE PENTE MODULE EN BAS DE PAGE

OSSATURE PRIMAIRE

ELEVATION OUEST (1 : 50)


BARDAGE CLIN -BOIS BRULE

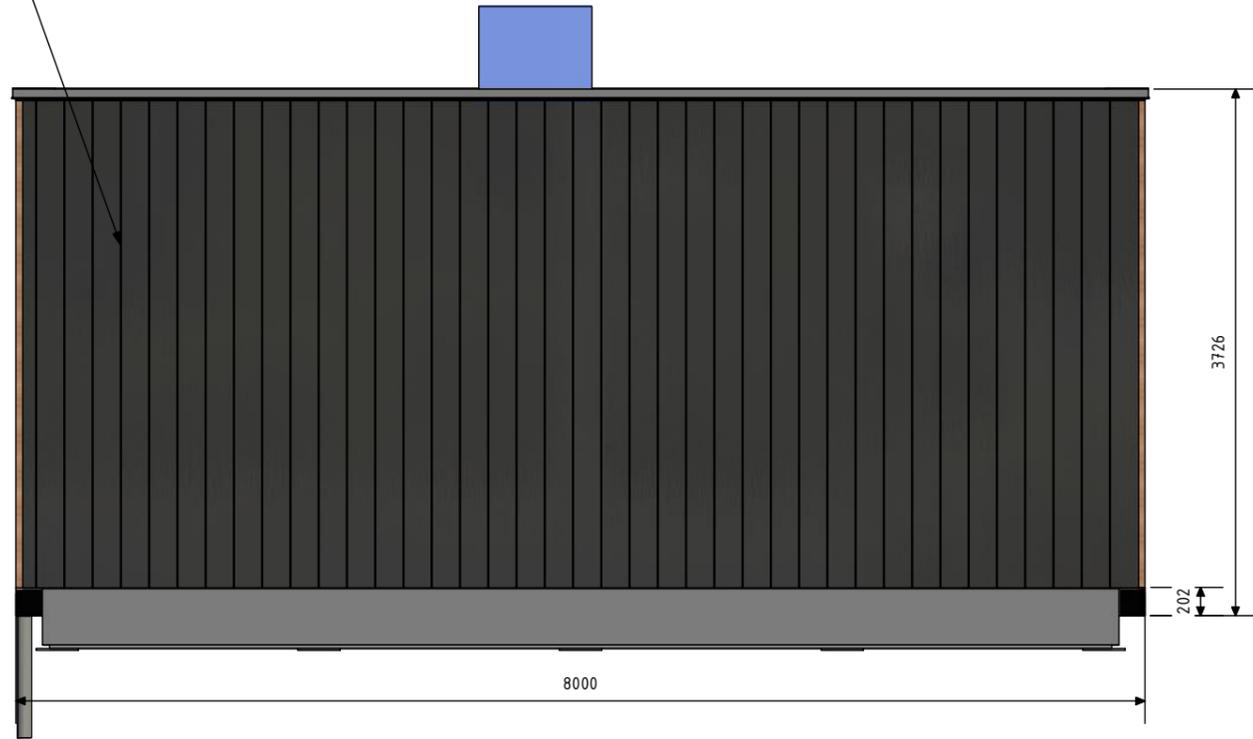

ELEVATION EST (1 : 50)

groupe ext VMC

BARDAGE CLIN -BOIS BRULE

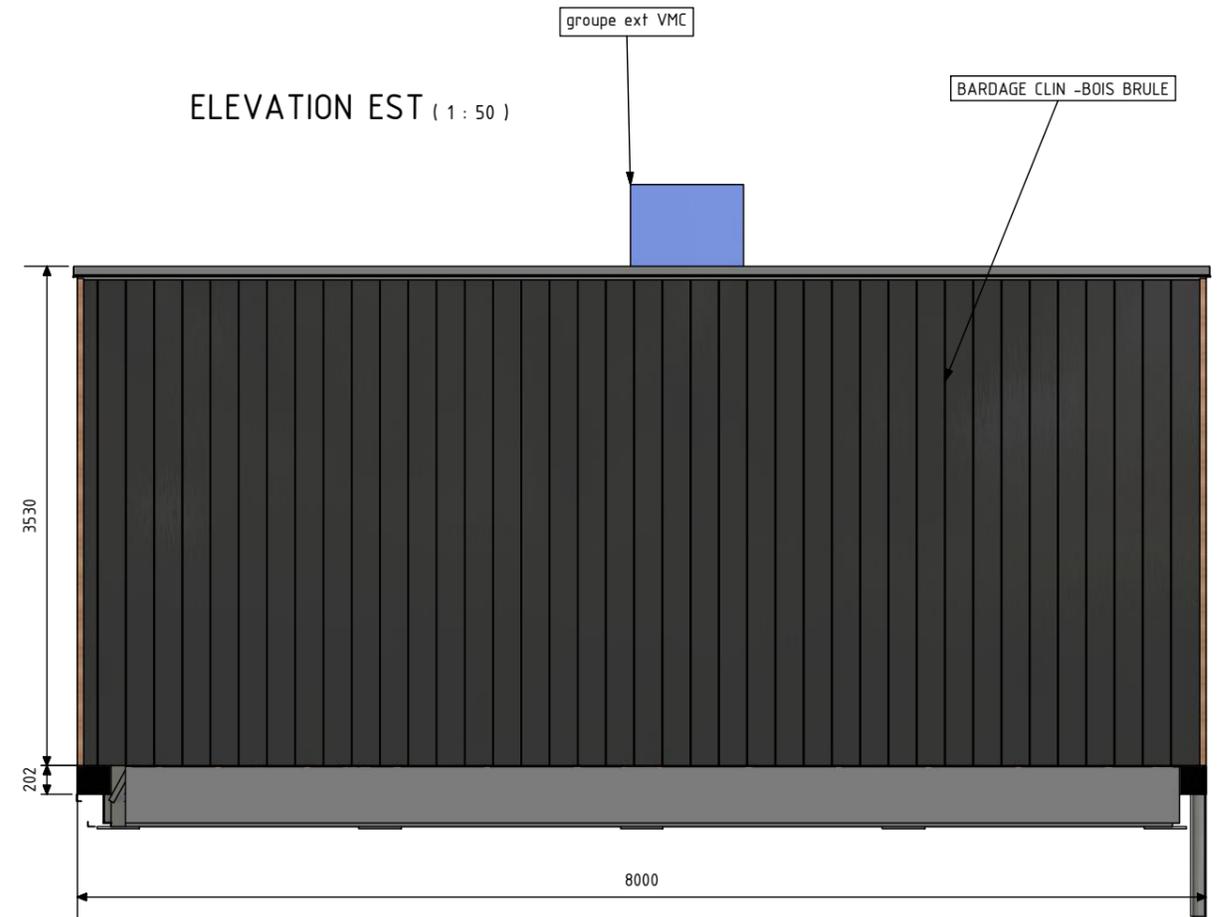

ModuleM		Nom du Projet	
ETUDE		Construction d'un Loc	
Edition		Page	
dessiné par ModuleM		Date 07.03.19	
07.03.19		Echelle - A3	
Date		Plan n° 01	
Date		Echelle	
Date		Plan n°	
Date		Echelle	
Date		Plan n°	
Date		Echelle	
Date		Plan n°	