


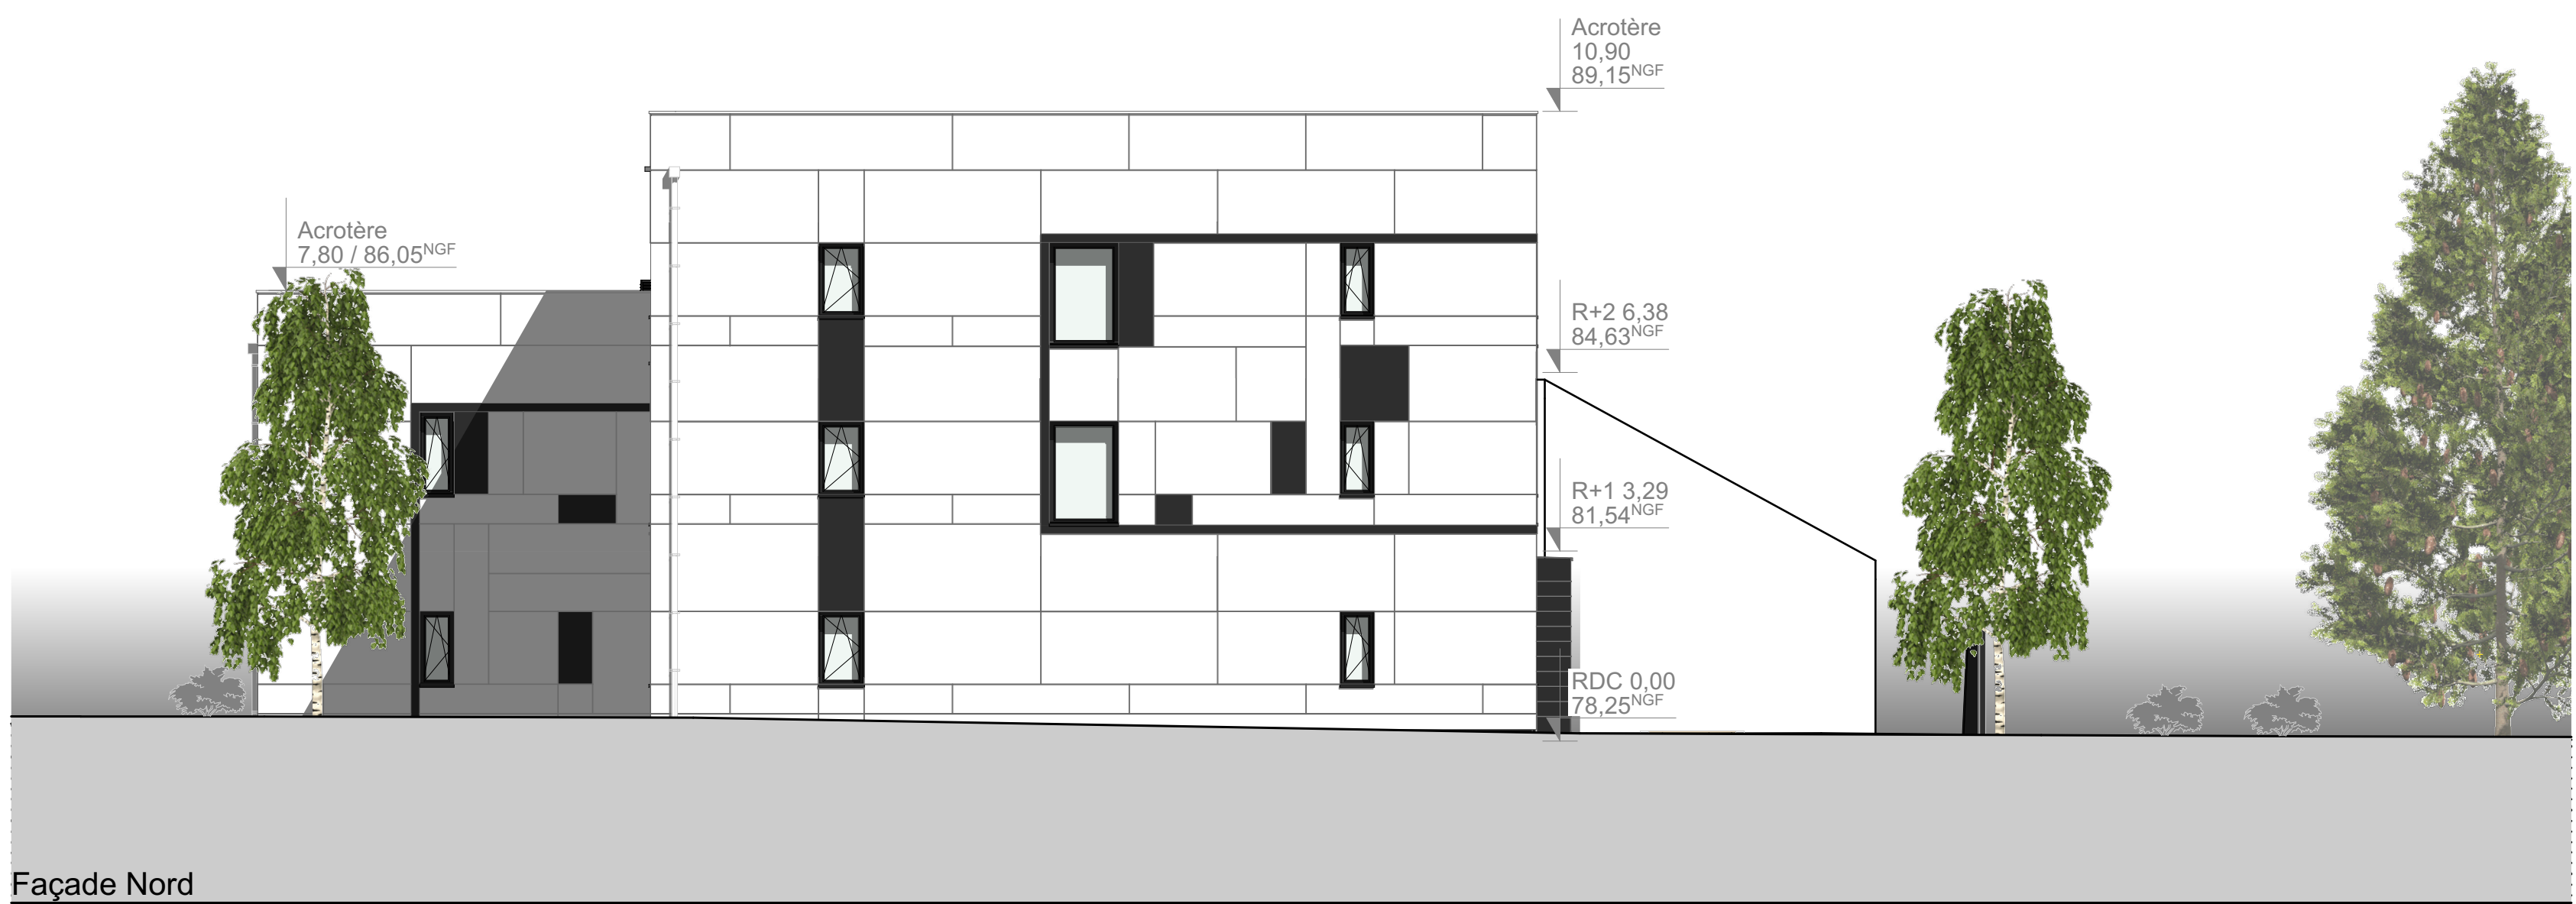



Centre Hospitalier de Sens

1 Avenue Pierre de Coubertin

89108 SENS CEDEX



Bâtiment d'hebergement, à usage interne au centre hospitalier de Sens

~

1 avenue Pierre de Courbertin - 89100 Sens

Façade Ouest et Nord

Ind.	DATE	MODIFICATIONS
-	-	



Entreprise générale mandataire
9 rue des Sablons
BP 34812 - ORMES
45146 SAINT JEAN DE LA RUELLE Cedex



BET Fluides
3 Avenue de la Baltique
91 140 VILLEBON SUR YVETTE

Dessiné par	ref. Affaire	GCBPL	Echelle
A.B	16-24-89-V		1:100
ESQ			Phase PRO
APD	03/02/17		N° - Ind.
PC	28/02/17		007
PRO	13/04/17		



Agence **CARATY & POUPART-LAFARGE**

180 rue Orget - BP 1407 - 37014 Tours Cedex 01 - Tél : 02 47 31 85 85 - Fax : 02 47 20 66 78 - Email : tours@caraty-poupert.com

Document communiqué en vertu de la loi n° 178 du 25 Janvier 2000 relative à l'accès à l'information