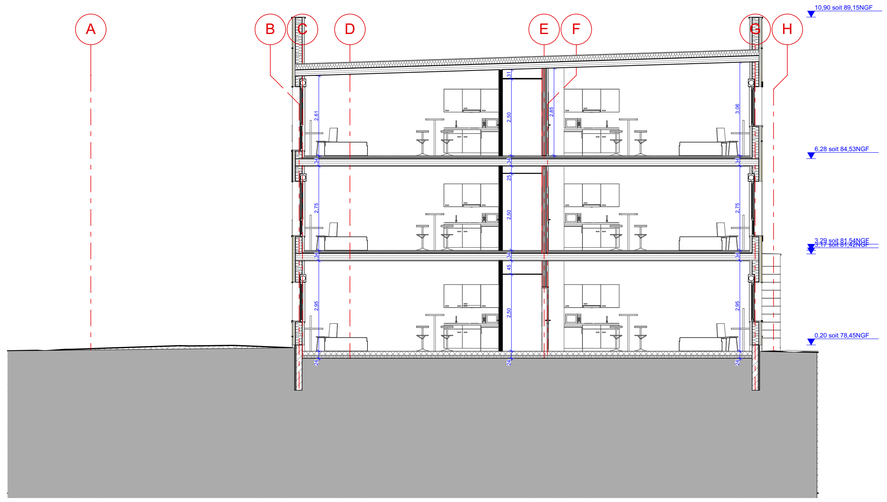

CC' Coupe 1:100

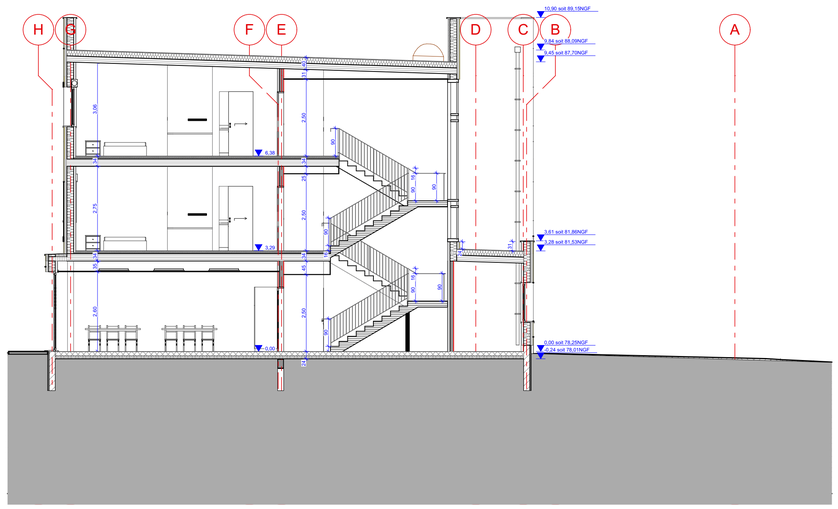

DD' Coupe 1:100

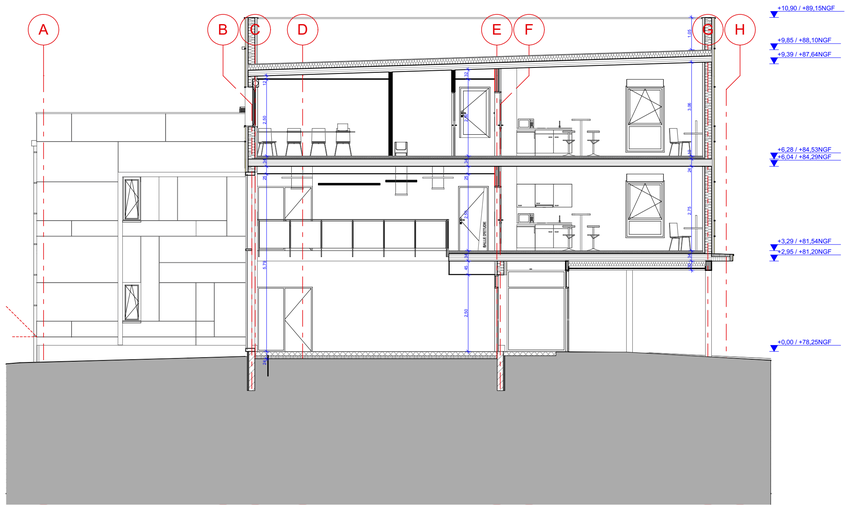

EE' Coupe 1:100

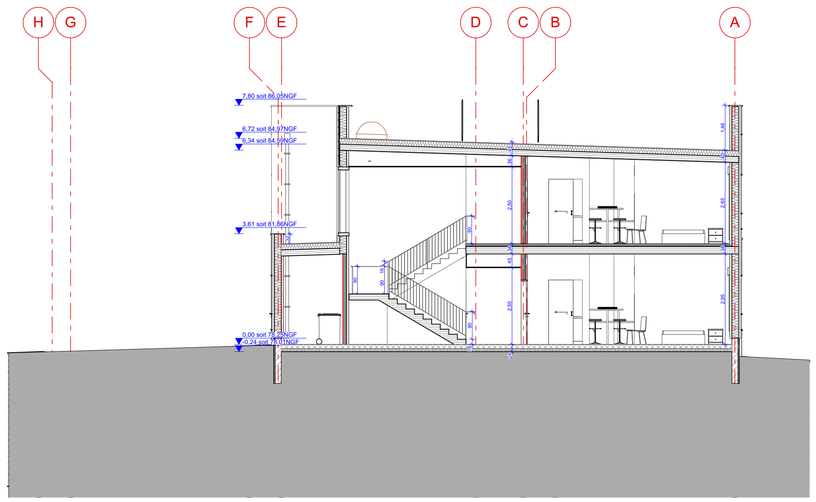

FF' Coupe 1:100

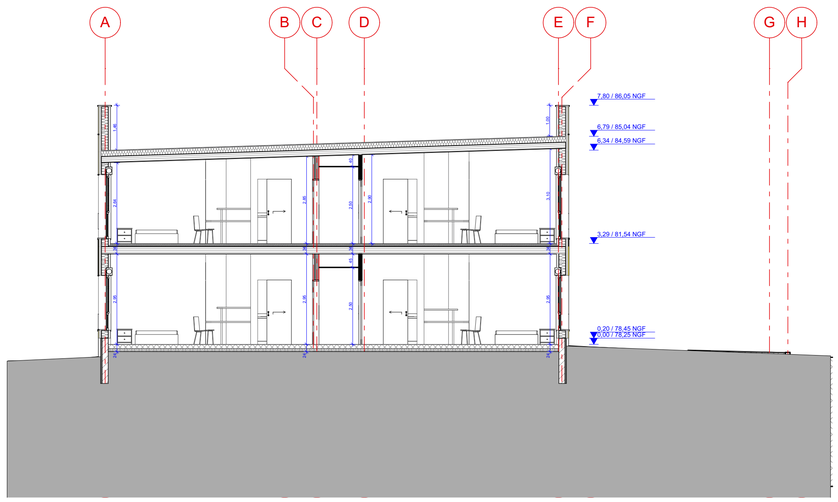

GG' Coupe 1:100

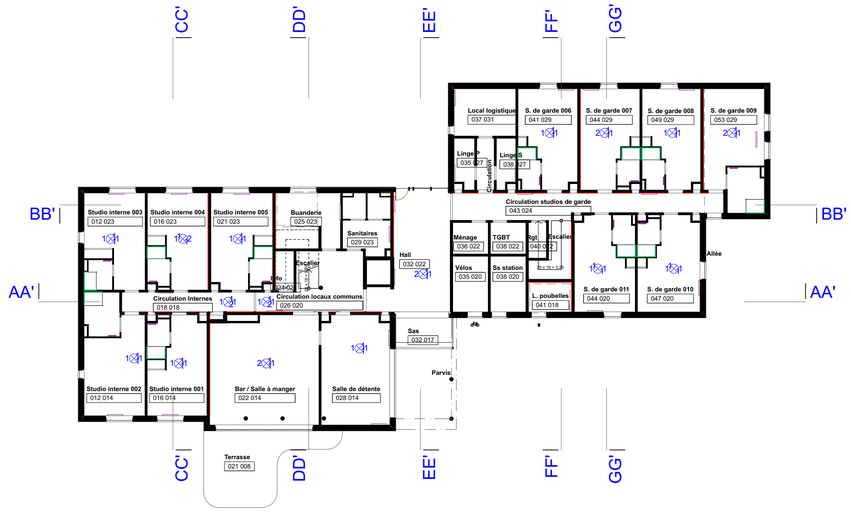

Centre Hospitalier de Sens
1 Avenue Pierre de Coubertin
89108 SENS CEDEX

Bâtiment d'hebergement, à usage interne au centre hospitalier de Sens

~

1 avenue Pierre de Courbertin - 89100 Sens

Coupes transversales

Ind.	DATE	MODIFICATIONS
-	-	

Entreprise générale mandataire
9 rue des Sablons
BP 34612 - ORMES
45146 SAINT JEAN DE LA RUELLE Cedex

BET Fluides
3 Avenue de la Baltique
91 140 VILLEBON SUR YVETTE

Dessiné par A.B	ref. Affaire GCBPL 16-24-89-V	Echelle 1:100, 1:200
ESQ		Phase : **PRO**
APD	03/02/17	N° - Ind.
PC	28/02/17	**0010**
PRO	13/04/17	

Agence CARATY & POUPART-LAFARGE
180 rue Origet - BP 1407 - 37014 Tours Cedex 01 - Tél : 02 47 31 85 85 - Fax : 02 47 20 66 78 - Email : tours@caraty-poupart.com

Chemin: C:\Users\Admin\DATA\BIM\Revit\2016\16-24-89-V Bâtiment d'hébergement CDU Sens\05-PRO\01-Archivage\17\04\13-Hôpital de Sens.pln