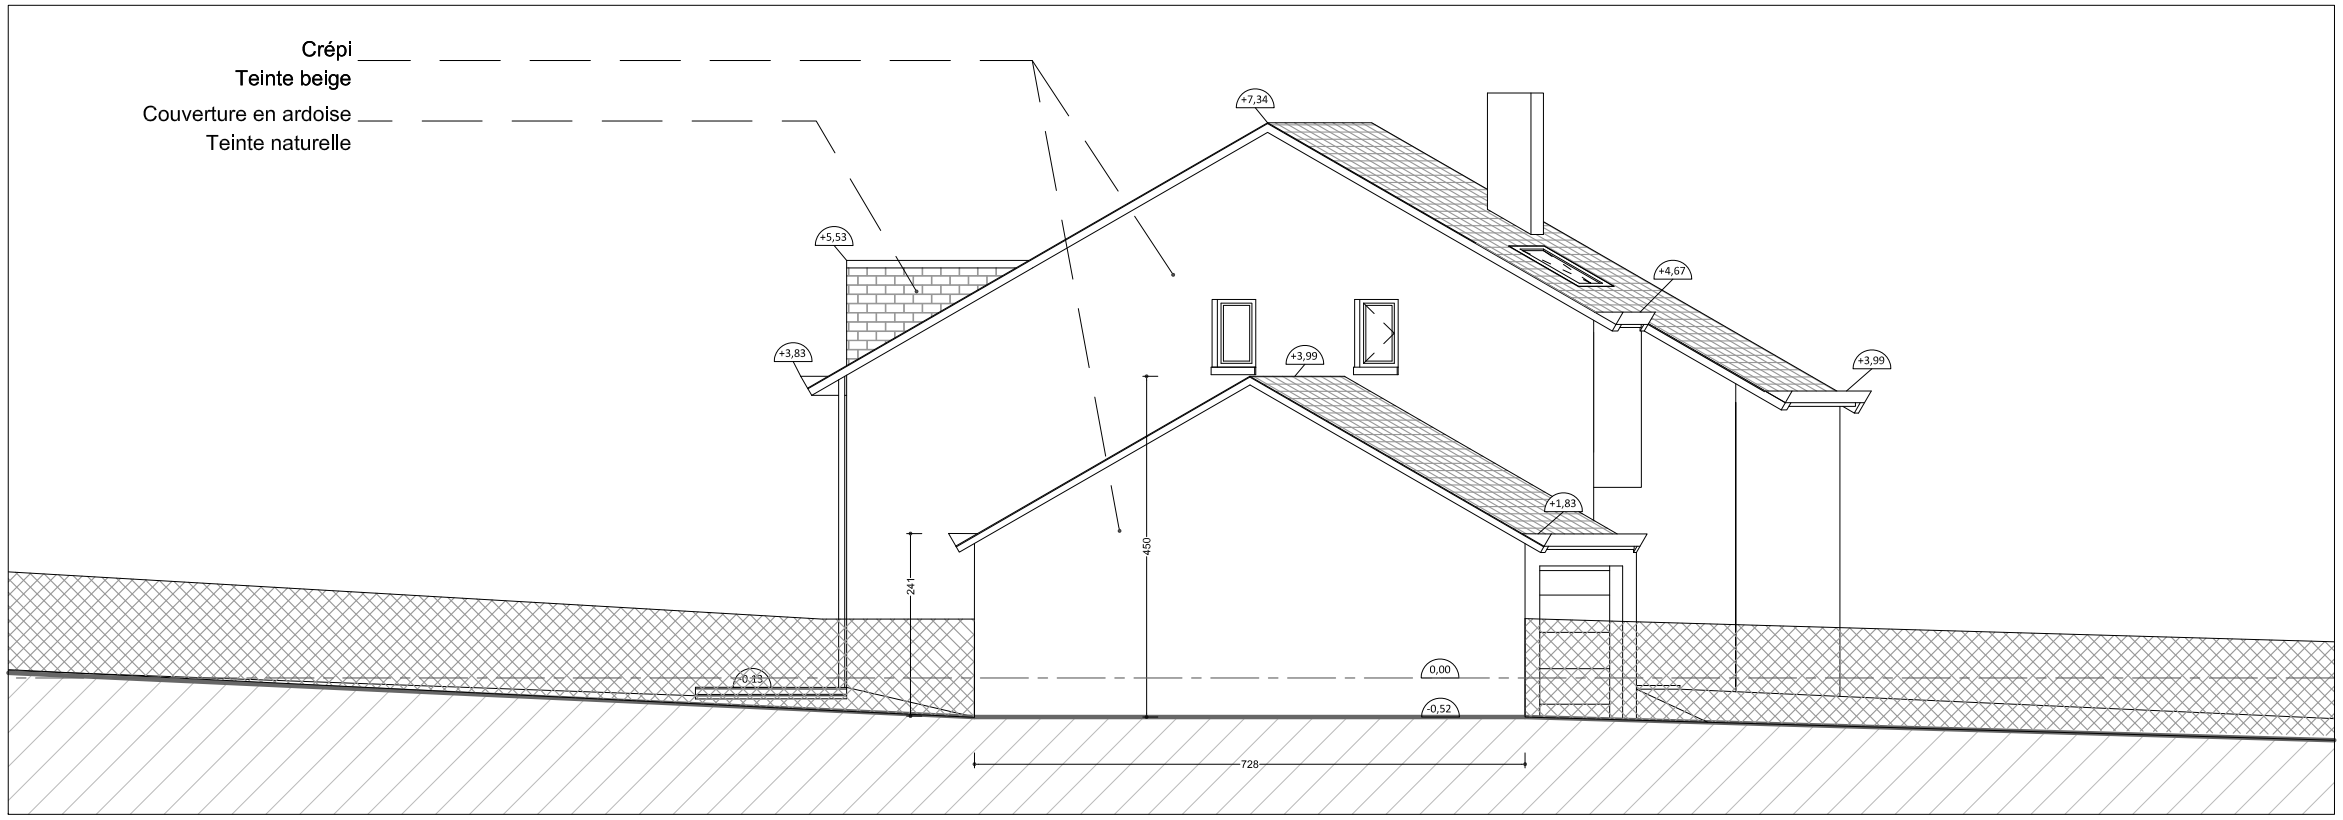

ETAT INITIAL

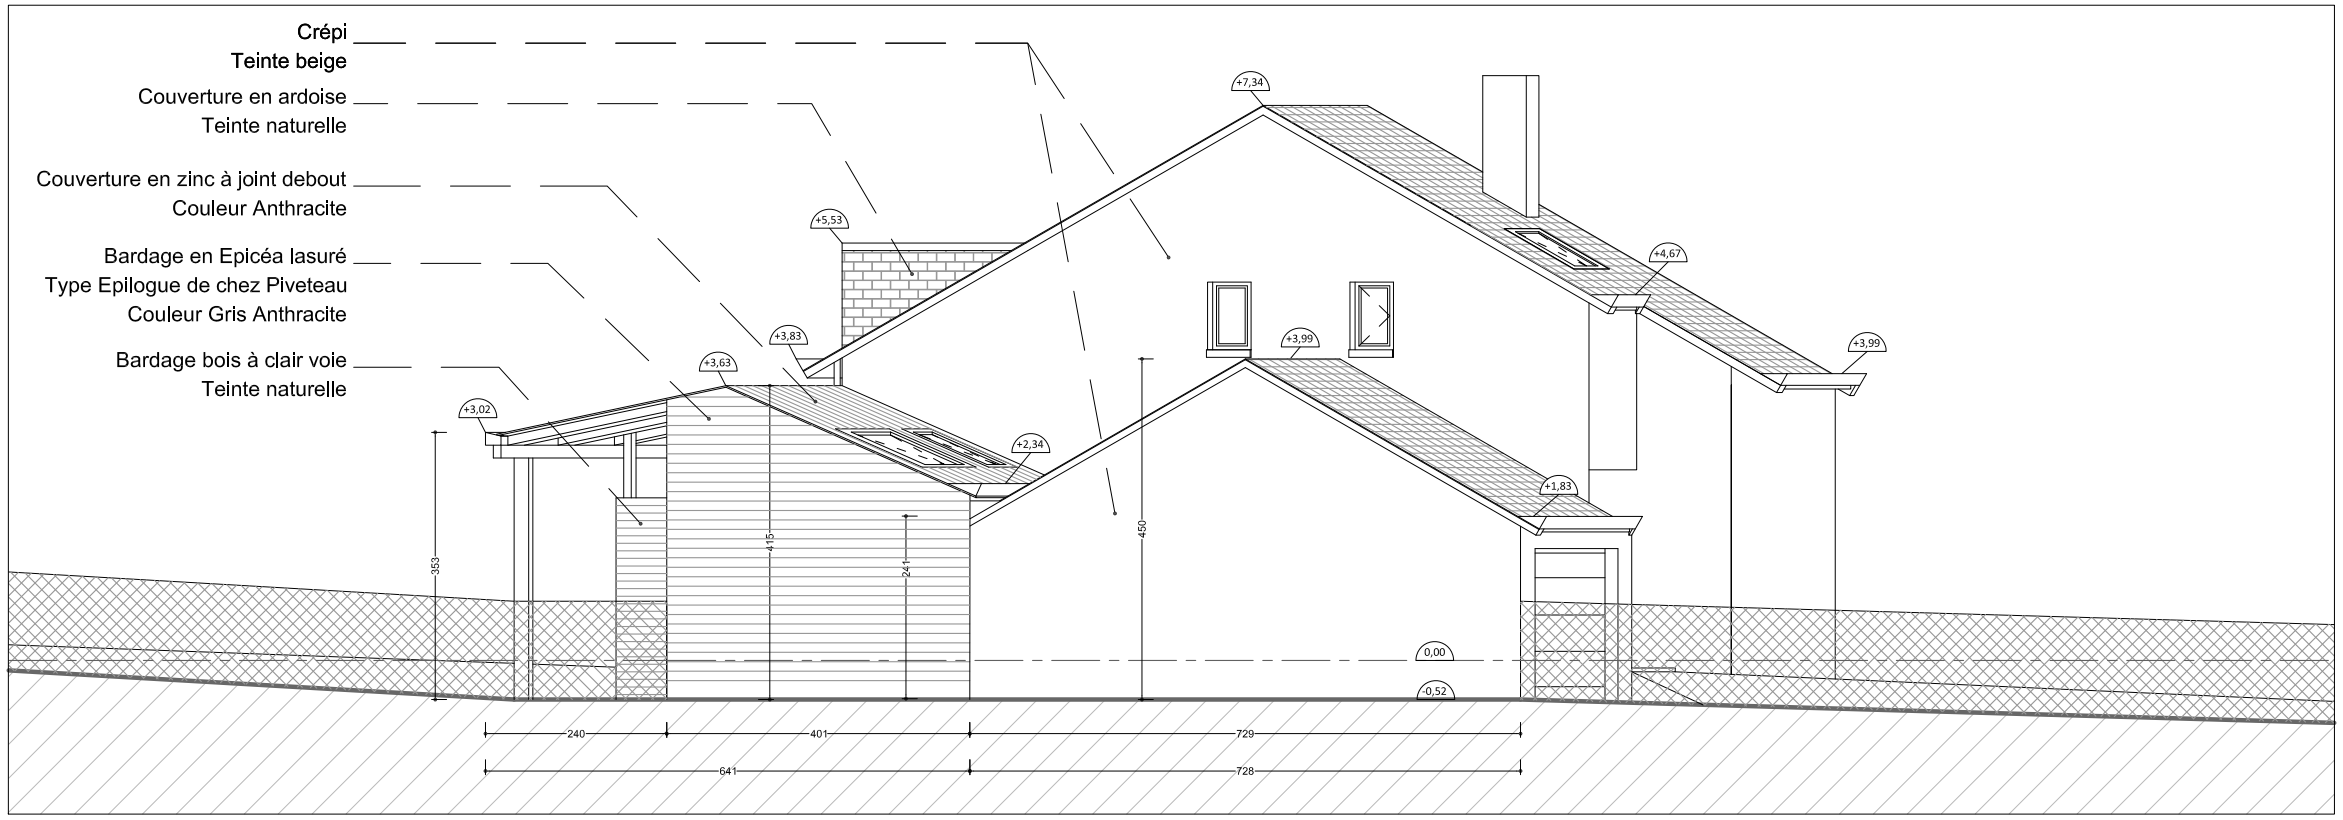

ETAT FUTUR

Maître d'Ouvrage	Concepteur				
M. et Mme LUTZLER 9 rue des Coquelicots 49 400 Saumur Tél. : 02 41 50 80 94	GRAFFIT Mélanie Lutzler 63 rue d'Allonville 44 000 Nantes Tél. : 06 76 54 09 64	E			
		D			
		C			
		B			
		A	03/16	M. LUTZLER	
		Ind.	Date	Etabli par	Commentaire

Extension d'une maison individuelle
PCMI5 - Plan des façades EST -

ECH	MOE	N° d'opération	Phase	Type	N° du plan	N° de folio	Indice
1/100	GRA-	1402 -	PC -	EXT -	5 -	00-	A

IDENTIFICATION DU PLAN