


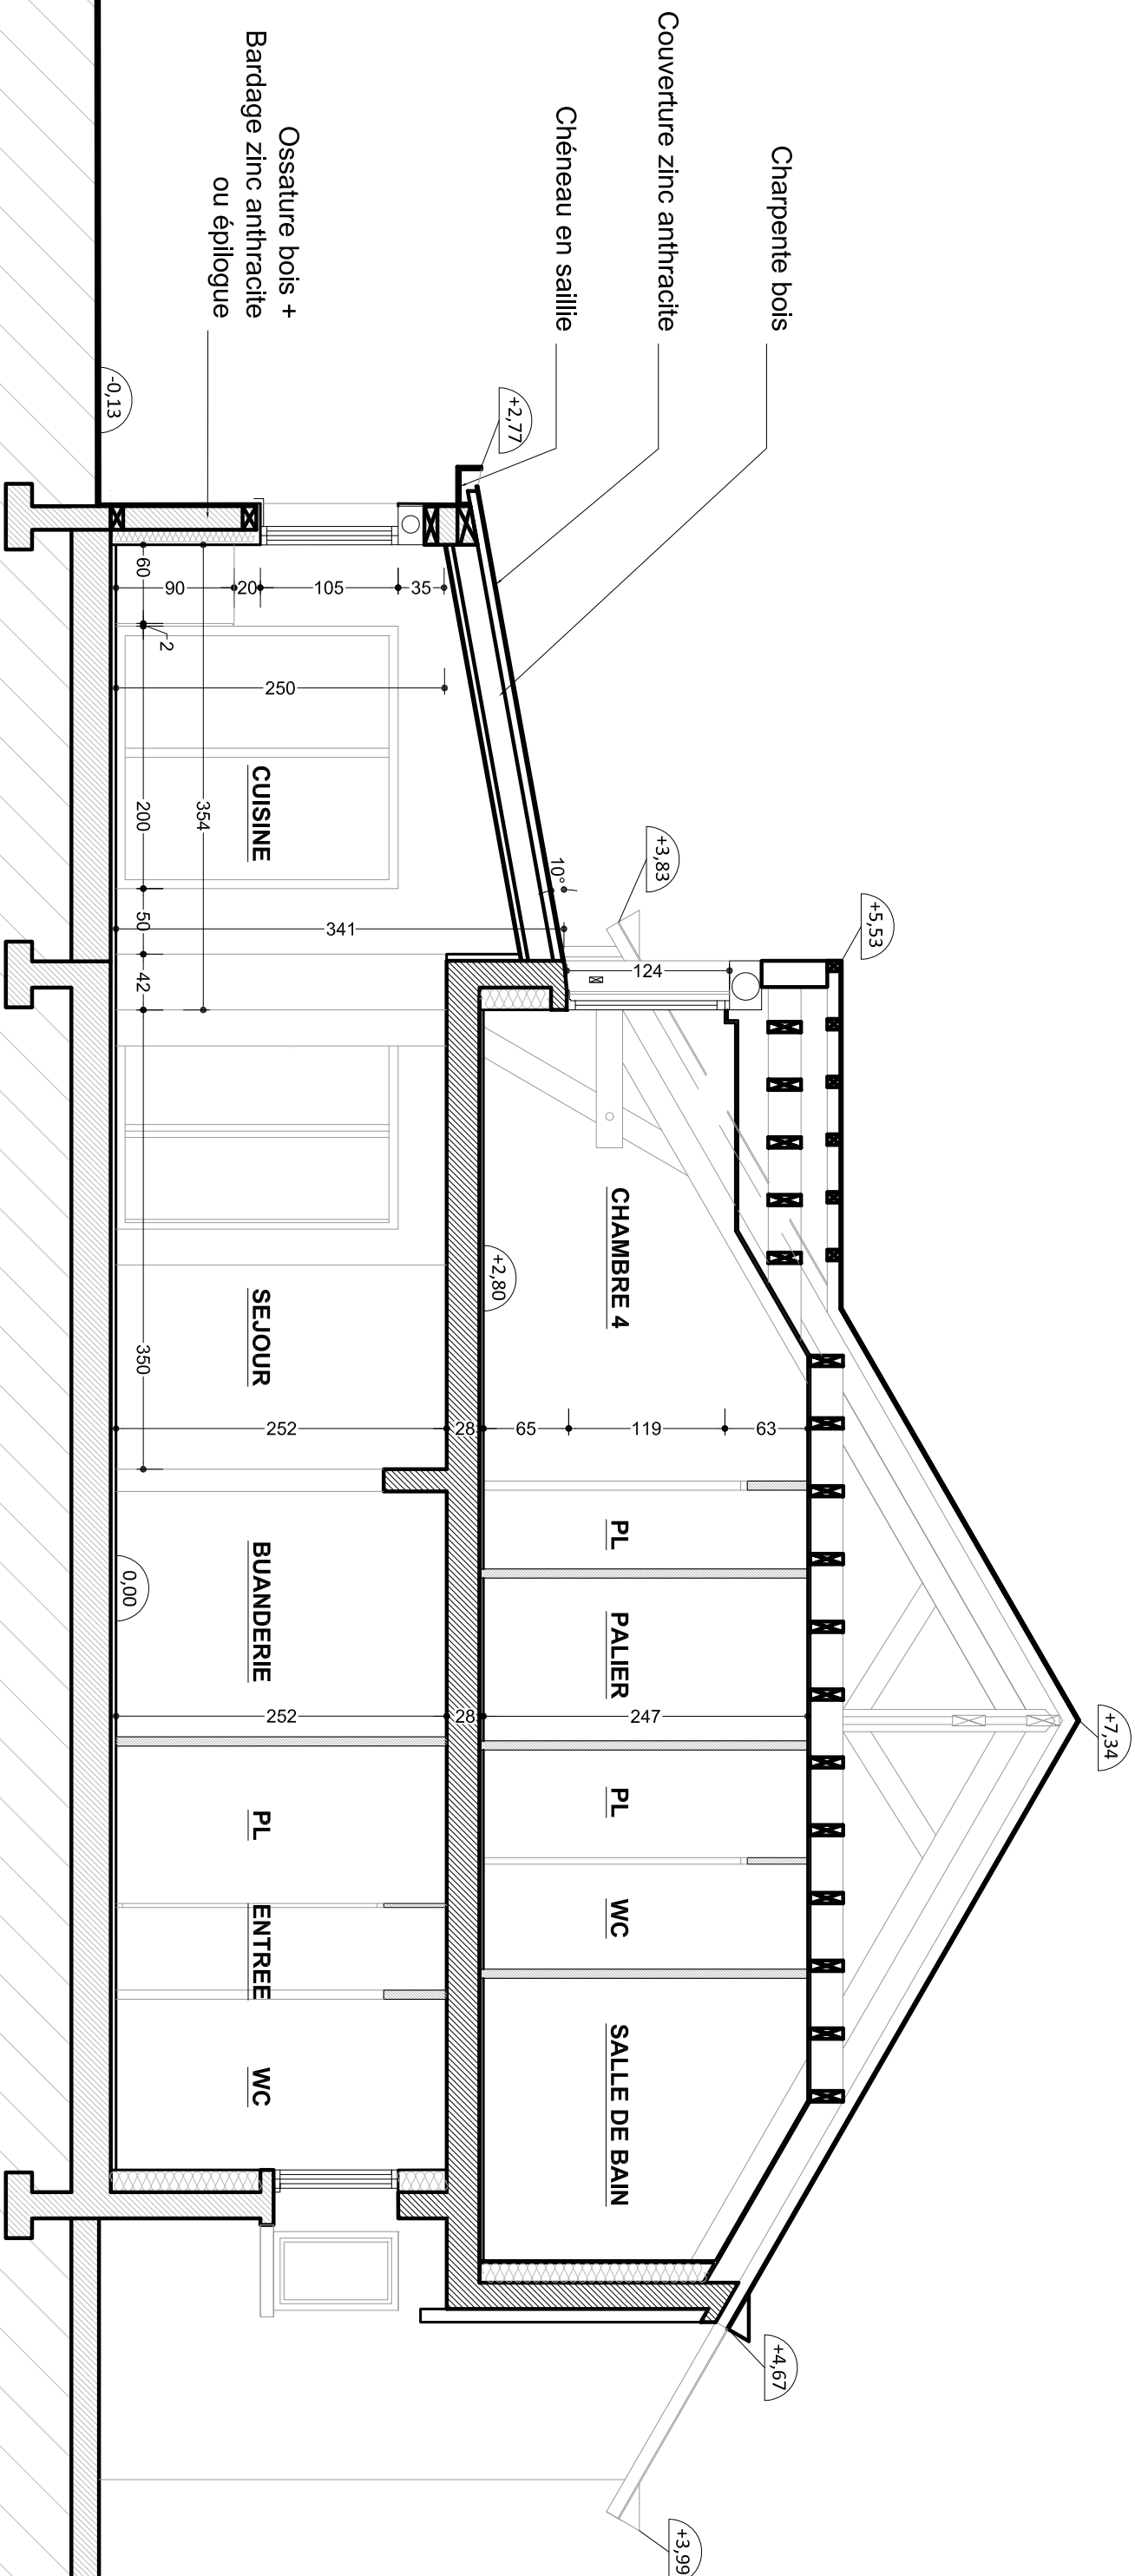

Maitre d'Ouvrage		Maitre d'Ouvre	
M. et Mme LUTZLER		GRAFFIT	
9 rue des Coquelicots 49 500 Saimur Tél.: 06 76 54 89 84		M. LUTZLER C 09/15 M. LUTZLER B 03/15 A 07/15 M. LUTZLER Date Etabli par Commentaire	
		</	