


1:50

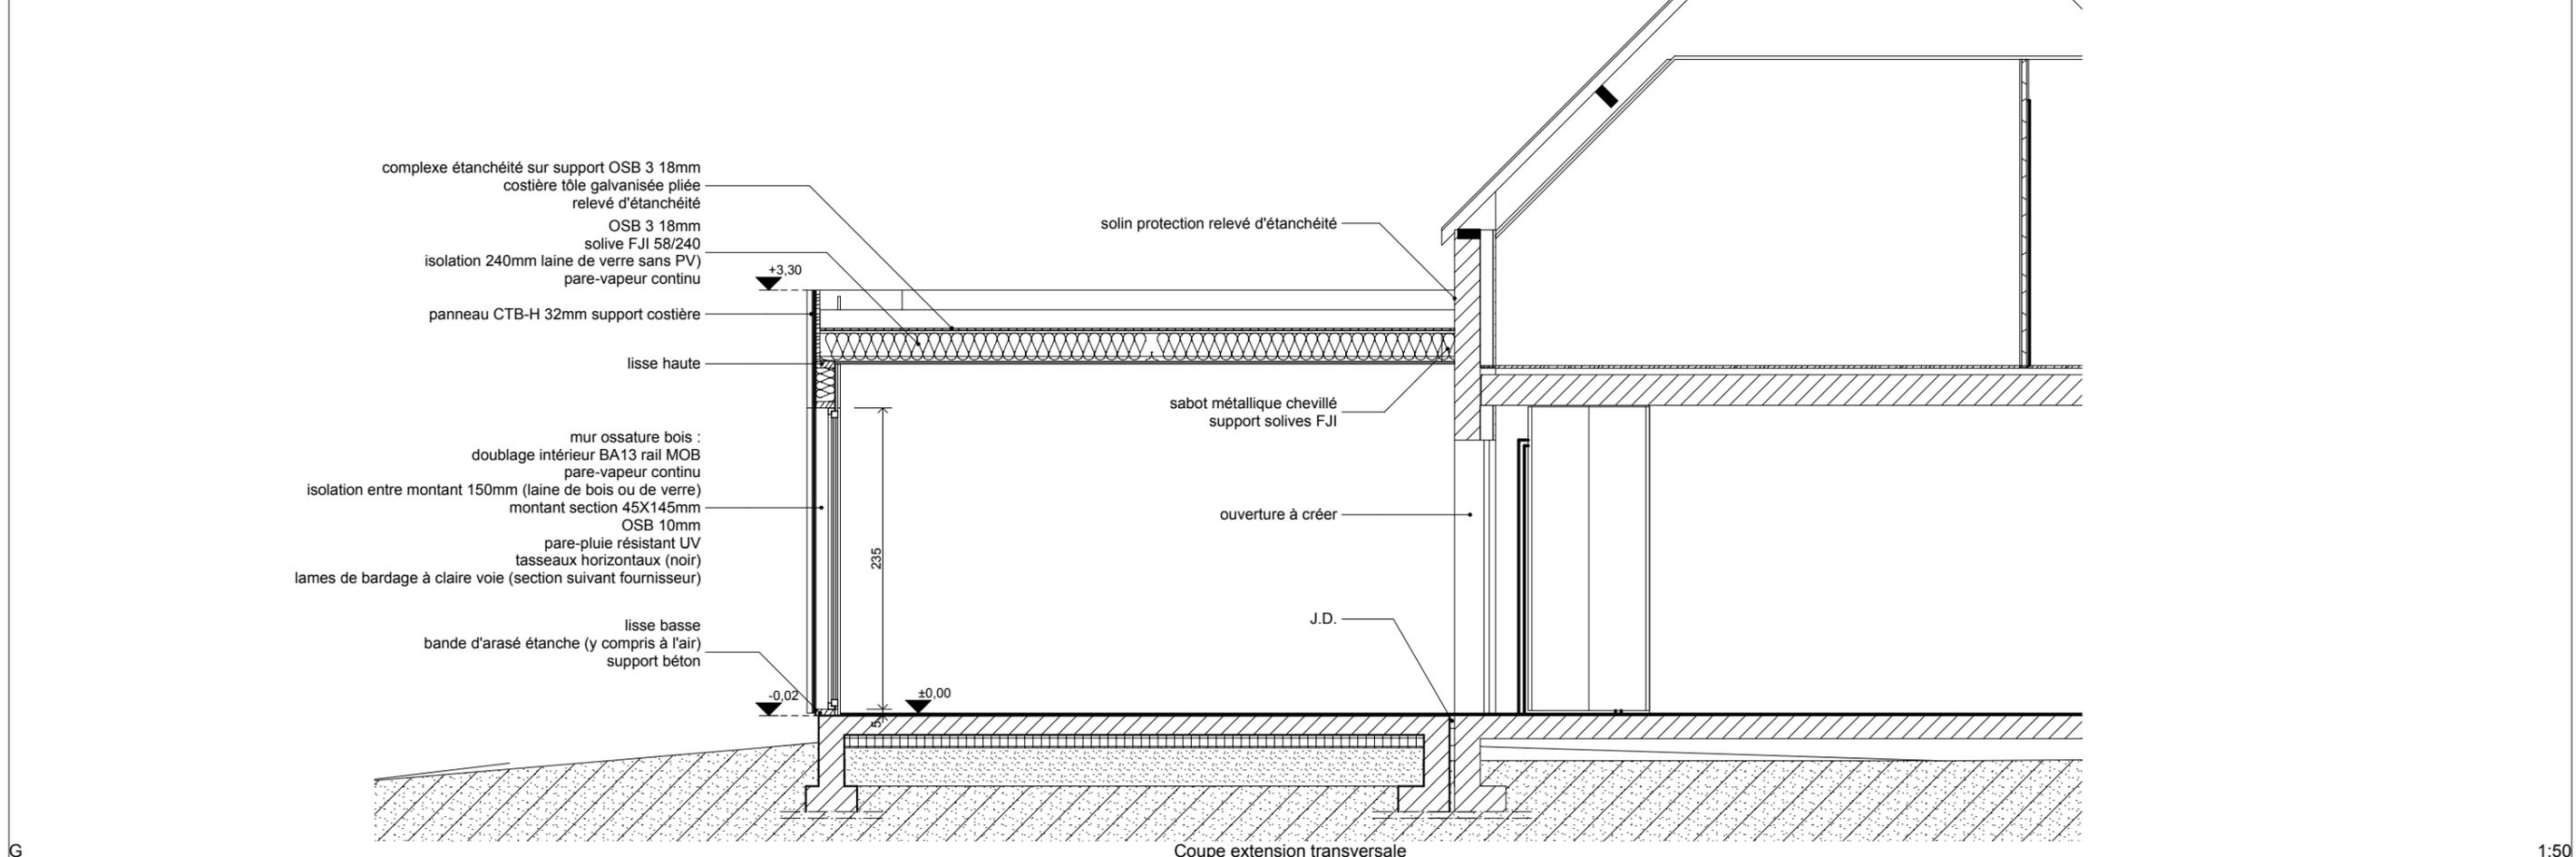

1:50

M. et Mme REYNAUD		Phase PRO	
EXTENSION		Date 10/06/2014	
COUPES		Indice	Date
		Modifications	Arch. M. Philippe REYNAUD

05